

Графическое описание местоположения границ публичного сервитута

Публичный сервитут в отношении земель и земельных участков с целью строительства и эксплуатации объектов энергетики федерального значения «ВЛ 220 кВ Туран-Туманная I, II цепь»

(наименование объекта, местоположение границ которого описано (далее - объект))

Раздел 1

Сведения об объекте

№ п/п	Характеристики объекта	Описание характеристик
1	2	3
1.	Местоположение объекта	Республика Тыва, район Пий-Хемский, сельское поселение Севи
2.	Площадь объекта +/- величина погрешности определения площади (Р +/- Дельта Р)	6558816 +/- 512 м ²
3.	Иные характеристики объекта	Публичный сервитут в отношении земель и земельных участков с целью строительства и эксплуатации объектов энергетики федерального значения "ВЛ 220 кВ Туран-Туманная I, II цепь". Срок установления: 49 лет. Заинтересованное лицо ПАО "Федеральная сетевая компания - Россети", 121353, Москва, вн.тер.г. муниципальный округ Можайский, ул. Беловежская, д.4, ОГРН 1024701893336, ИНН 4716016979, info@fsk-ees.ru, телефон +7 (391) 265-94-58.

Раздел 2

Сведения о местоположении границ объекта

1. Система координат МСК-167

2. Сведения о характерных точках границ объекта

Обозначение характерных точек границ	Координаты, м		Метод определения координат характерной точки	Средняя квадратическая погрешность положения характерной точки (Mt), м	Описание обозначения точки на местности (при наличии)
	X	Y			
1	2	3	4	5	6
1	229972.80	183011.39	Аналитический метод	0.10	-
2	230047.54	183120.05	Аналитический метод	0.10	-
3	230059.08	183112.12	Аналитический метод	0.10	-
4	230293.91	183453.52	Аналитический метод	0.10	-
5	230282.16	183461.15	Аналитический метод	0.10	-
6	230470.28	183734.64	Аналитический метод	0.10	-
7	230481.81	183726.70	Аналитический метод	0.10	-
8	230801.22	184191.06	Аналитический метод	0.10	-
9	230789.68	184198.99	Аналитический метод	0.10	-
10	231021.96	184536.68	Аналитический метод	0.10	-
11	231360.11	185152.85	Аналитический метод	0.10	-
12	231372.38	185146.12	Аналитический метод	0.10	-
13	231429.97	185251.06	Аналитический метод	0.10	-
14	231417.70	185257.80	Аналитический метод	0.10	-
15	231735.34	185836.59	Аналитический метод	0.10	-
16	231747.61	185829.85	Аналитический метод	0.10	-
17	231784.99	185897.95	Аналитический метод	0.10	-
18	231772.71	185904.69	Аналитический метод	0.10	-
19	232269.94	186810.73	Аналитический метод	0.10	-
20	232282.21	186803.99	Аналитический метод	0.10	-
21	232603.76	187389.90	Аналитический метод	0.10	-
22	232591.48	187396.64	Аналитический метод	0.10	-

2. Сведения о характерных точках границ объекта					
Обозначение характерных точек границ	Координаты, м		Метод определения координат характерной точки	Средняя квадратическая погрешность положения характерной точки (Mt), м	Описание обозначения точки на местности (при наличии)
	X	Y			
1	2	3	4	5	6
23	232726.45	187642.58	Аналитический метод	0.10	-
24	232738.73	187635.84	Аналитический метод	0.10	-
25	233226.11	188523.94	Аналитический метод	0.10	-
26	233407.05	188704.06	Аналитический метод	0.10	-
27	233869.60	189868.36	Аналитический метод	0.10	-
28	234263.92	190417.23	Аналитический метод	0.10	-
29	235098.42	191935.41	Аналитический метод	0.10	-
30	236642.88	193547.56	Аналитический метод	0.10	-
31	237028.29	193510.66	Аналитический метод	0.10	-
32	238322.63	195198.89	Аналитический метод	0.10	-
33	239719.58	195865.58	Аналитический метод	0.10	-
34	241863.98	197790.73	Аналитический метод	0.10	-
35	243780.49	200503.97	Аналитический метод	0.10	-
36	244156.90	201933.21	Аналитический метод	0.10	-
37	245562.47	202869.38	Аналитический метод	0.10	-
38	247317.55	203150.50	Аналитический метод	0.10	-
39	251054.83	204207.95	Аналитический метод	0.10	-
40	251227.34	204411.17	Аналитический метод	0.10	-
41	251263.46	206031.02	Аналитический метод	0.10	-
42	252986.81	207699.14	Аналитический метод	0.10	-
43	253163.69	209191.34	Аналитический метод	0.10	-
44	255429.70	211040.02	Аналитический метод	0.10	-
45	255420.67	211051.10	Аналитический метод	0.10	-
46	255578.58	211179.96	Аналитический метод	0.10	-
47	255587.44	211169.11	Аналитический метод	0.10	-

2. Сведения о характерных точках границ объекта					
Обозначение характерных точек границ	Координаты, м		Метод определения координат характерной точки	Средняя квадратическая погрешность положения характерной точки (Mt), м	Описание обозначения точки на местности (при наличии)
	X	Y			
1	2	3	4	5	6
48	255745.95	211298.46	Аналитический метод	0.10	-
49	255978.40	211950.66	Аналитический метод	0.10	-
50	255965.21	211955.36	Аналитический метод	0.10	-
51	256779.73	214240.71	Аналитический метод	0.10	-
52	256278.89	215013.14	Аналитический метод	0.10	-
53	256290.61	215020.80	Аналитический метод	0.10	-
54	256015.33	215442.21	Аналитический метод	0.10	-
55	256008.26	215427.43	Аналитический метод	0.10	-
56	255950.06	215516.52	Аналитический метод	0.10	-
57	255961.79	215524.17	Аналитический метод	0.10	-
58	255923.32	215583.05	Аналитический метод	0.10	-
59	255911.60	215575.39	Аналитический метод	0.10	-
60	255889.82	215608.75	Аналитический метод	0.10	-
61	255901.69	215616.50	Аналитический метод	0.10	-
62	255858.32	215682.56	Аналитический метод	0.10	-
63	255846.60	215674.91	Аналитический метод	0.10	-
64	255815.24	215722.91	Аналитический метод	0.10	-
65	255826.96	215730.57	Аналитический метод	0.10	-
66	255813.53	215751.12	Аналитический метод	0.10	-
67	255801.81	215743.47	Аналитический метод	0.10	-
68	255701.75	215896.65	Аналитический метод	0.10	-
69	255713.47	215904.31	Аналитический метод	0.10	-
70	255692.30	215936.71	Аналитический метод	0.10	-
71	255680.58	215929.05	Аналитический метод	0.10	-
72	255603.77	216046.64	Аналитический метод	0.10	-

2. Сведения о характерных точках границ объекта					
Обозначение характерных точек границ	Координаты, м		Метод определения координат характерной точки	Средняя квадратическая погрешность положения характерной точки (Mt), м	Описание обозначения точки на местности (при наличии)
	X	Y			
1	2	3	4	5	6
73	255615.49	216054.30	Аналитический метод	0.10	-
74	255604.21	216071.58	Аналитический метод	0.10	-
75	255592.48	216063.92	Аналитический метод	0.10	-
76	255566.26	216104.07	Аналитический метод	0.10	-
77	255565.88	216106.67	Аналитический метод	0.10	-
78	255563.87	216133.33	Аналитический метод	0.10	-
79	255323.75	216500.92	Аналитический метод	0.10	-
80	255312.03	216493.26	Аналитический метод	0.10	-
81	254326.06	218002.63	Аналитический метод	0.10	-
82	254337.78	218010.29	Аналитический метод	0.10	-
83	254275.08	218106.27	Аналитический метод	0.10	-
84	254263.36	218098.62	Аналитический метод	0.10	-
85	254214.69	218173.11	Аналитический метод	0.10	-
86	254226.41	218180.77	Аналитический метод	0.10	-
87	254181.50	218249.54	Аналитический метод	0.10	-
88	254169.77	218241.88	Аналитический метод	0.10	-
89	254016.92	218475.88	Аналитический метод	0.10	-
90	254028.64	218483.54	Аналитический метод	0.10	-
91	253966.92	218578.02	Аналитический метод	0.10	-
92	253955.20	218570.36	Аналитический метод	0.10	-
93	253832.85	218757.66	Аналитический метод	0.10	-
94	253916.47	219121.10	Аналитический метод	0.10	-
95	253453.87	219550.88	Аналитический метод	0.10	-
96	253463.41	219561.14	Аналитический метод	0.10	-
97	253089.80	219908.24	Аналитический метод	0.10	-

2. Сведения о характерных точках границ объекта					
Обозначение характерных точек границ	Координаты, м		Метод определения координат характерной точки	Средняя квадратическая погрешность положения характерной точки (Mt), м	Описание обозначения точки на местности (при наличии)
	X	Y			
1	2	3	4	5	6
98	253080.28	219897.99	Аналитический метод	0.10	-
99	253048.98	219927.06	Аналитический метод	0.10	-
100	253006.95	219986.57	Аналитический метод	0.10	-
101	253018.39	219994.64	Аналитический метод	0.10	-
102	252992.07	220031.92	Аналитический метод	0.10	-
103	252979.73	220025.12	Аналитический метод	0.10	-
104	252891.77	220149.68	Аналитический метод	0.10	-
105	252903.20	220157.76	Аналитический метод	0.10	-
106	252887.04	220180.64	Аналитический метод	0.10	-
107	252875.61	220172.57	Аналитический метод	0.10	-
108	252579.84	220591.40	Аналитический метод	0.10	-
109	252591.28	220599.47	Аналитический метод	0.10	-
110	252566.25	220634.91	Аналитический метод	0.10	-
111	252554.82	220626.83	Аналитический метод	0.10	-
112	252118.98	221244.02	Аналитический метод	0.10	-
113	252130.41	221252.09	Аналитический метод	0.10	-
114	251708.88	221849.02	Аналитический метод	0.10	-
115	251697.45	221840.95	Аналитический метод	0.10	-
116	251435.36	222212.08	Аналитический метод	0.10	-
117	251446.80	222220.16	Аналитический метод	0.10	-
118	251249.88	222499.02	Аналитический метод	0.10	-
119	251238.44	222490.94	Аналитический метод	0.10	-
120	251169.89	222588.02	Аналитический метод	0.10	-
121	251181.32	222596.09	Аналитический метод	0.10	-
122	250440.37	223645.34	Аналитический метод	0.10	-

2. Сведения о характерных точках границ объекта					
Обозначение характерных точек границ	Координаты, м		Метод определения координат характерной точки	Средняя квадратическая погрешность положения характерной точки (Mt), м	Описание обозначения точки на местности (при наличии)
	X	Y			
1	2	3	4	5	6
123	250428.78	223667.27	Аналитический метод	0.10	-
124	250416.40	223660.73	Аналитический метод	0.10	-
125	250369.45	223749.52	Аналитический метод	0.10	-
126	250381.98	223756.15	Аналитический метод	0.10	-
127	250057.76	224368.95	Аналитический метод	0.10	-
128	250045.40	224362.41	Аналитический метод	0.10	-
129	250031.81	224388.08	Аналитический метод	0.10	-
130	250044.19	224394.63	Аналитический метод	0.10	-
131	249095.57	226188.69	Аналитический метод	0.10	-
132	248234.27	228573.56	Аналитический метод	0.10	-
133	248221.10	228568.80	Аналитический метод	0.10	-
134	247965.67	229276.08	Аналитический метод	0.10	-
135	247965.96	229278.80	Аналитический метод	0.10	-
136	247979.94	229277.78	Аналитический метод	0.10	-
137	248116.54	230527.89	Аналитический метод	0.10	-
138	248102.63	230570.15	Аналитический метод	0.10	-
139	248089.33	230565.77	Аналитический метод	0.10	-
140	248023.06	230766.97	Аналитический метод	0.10	-
141	248035.88	230772.80	Аналитический метод	0.10	-
142	247986.03	230924.16	Аналитический метод	0.10	-
143	247971.74	230922.94	Аналитический метод	0.10	-
144	247870.38	231230.51	Аналитический метод	0.10	-
145	247772.39	231353.66	Аналитический метод	0.10	-
146	247783.34	231362.38	Аналитический метод	0.10	-
147	247567.88	231633.15	Аналитический метод	0.10	-

2. Сведения о характерных точках границ объекта					
Обозначение характерных точек границ	Координаты, м		Метод определения координат характерной точки	Средняя квадратическая погрешность положения характерной точки (Mt), м	Описание обозначения точки на местности (при наличии)
	X	Y			
1	2	3	4	5	6
148	247556.92	231624.44	Аналитический метод	0.10	-
149	247417.13	231800.12	Аналитический метод	0.10	-
150	247428.08	231808.83	Аналитический метод	0.10	-
151	247392.57	231853.46	Аналитический метод	0.10	-
152	247381.62	231844.74	Аналитический метод	0.10	-
153	247333.12	231905.69	Аналитический метод	0.10	-
154	247344.04	231914.38	Аналитический метод	0.10	-
155	246565.03	232893.43	Аналитический метод	0.10	-
156	246554.08	232884.71	Аналитический метод	0.10	-
157	246419.88	233053.36	Аналитический метод	0.10	-
158	246430.16	233062.92	Аналитический метод	0.10	-
159	246033.65	233561.22	Аналитический метод	0.10	-
160	246032.92	233563.64	Аналитический метод	0.10	-
161	246019.57	233559.59	Аналитический метод	0.10	-
162	245947.79	233796.44	Аналитический метод	0.10	-
163	245961.15	233800.48	Аналитический метод	0.10	-
164	245910.36	233968.31	Аналитический метод	0.10	-
165	245896.96	233964.25	Аналитический метод	0.10	-
166	245675.50	234695.45	Аналитический метод	0.10	-
167	245688.89	234699.51	Аналитический метод	0.10	-
168	245626.10	234906.83	Аналитический метод	0.10	-
169	245612.71	234902.77	Аналитический метод	0.10	-
170	245527.50	235184.10	Аналитический метод	0.10	-
171	245540.90	235188.16	Аналитический метод	0.10	-
172	245255.67	236129.90	Аналитический метод	0.10	-

2. Сведения о характерных точках границ объекта					
Обозначение характерных точек границ	Координаты, м		Метод определения координат характерной точки	Средняя квадратическая погрешность положения характерной точки (Mt), м	Описание обозначения точки на местности (при наличии)
	X	Y			
1	2	3	4	5	6
173	245044.22	236340.36	Аналитический метод	0.10	-
174	245034.35	236330.43	Аналитический метод	0.10	-
175	244750.93	236612.52	Аналитический метод	0.10	-
176	244760.81	236622.45	Аналитический метод	0.10	-
177	244710.00	236673.02	Аналитический метод	0.10	-
178	244699.28	236663.94	Аналитический метод	0.10	-
179	244560.66	236801.91	Аналитический метод	0.10	-
180	244570.53	236811.84	Аналитический метод	0.10	-
181	244553.44	236828.85	Аналитический метод	0.10	-
182	244543.56	236818.93	Аналитический метод	0.10	-
183	244467.05	236895.08	Аналитический метод	0.10	-
184	244476.93	236905.01	Аналитический метод	0.10	-
185	244462.07	236919.79	Аналитический метод	0.10	-
186	244452.19	236909.87	Аналитический метод	0.10	-
187	244407.98	236953.88	Аналитический метод	0.10	-
188	244417.39	236964.27	Аналитический метод	0.10	-
189	244367.58	237013.64	Аналитический метод	0.10	-
190	244357.81	237003.82	Аналитический метод	0.10	-
191	244313.99	237047.43	Аналитический метод	0.10	-
192	244323.87	237057.35	Аналитический метод	0.10	-
193	244184.52	237196.05	Аналитический метод	0.10	-
194	244318.53	238366.17	Аналитический метод	0.10	-
195	244321.52	238365.88	Аналитический метод	0.10	-
196	244414.16	239174.78	Аналитический метод	0.10	-
197	246036.11	240771.19	Аналитический метод	0.10	-

2. Сведения о характерных точках границ объекта					
Обозначение характерных точек границ	Координаты, м		Метод определения координат характерной точки	Средняя квадратическая погрешность положения характерной точки (Mt), м	Описание обозначения точки на местности (при наличии)
	X	Y			
1	2	3	4	5	6
198	246038.94	240768.36	Аналитический метод	0.10	-
199	246377.47	241101.56	Аналитический метод	0.10	-
200	246372.53	241106.52	Аналитический метод	0.10	-
201	247635.62	242349.73	Аналитический метод	0.10	-
202	247884.51	243505.17	Аналитический метод	0.10	-
203	247831.53	243981.69	Аналитический метод	0.10	-
204	247817.62	243980.14	Аналитический метод	0.10	-
205	247755.92	244535.04	Аналитический метод	0.10	-
206	247769.84	244536.58	Аналитический метод	0.10	-
207	247748.76	244726.14	Аналитический метод	0.10	-
208	247735.15	244721.88	Аналитический метод	0.10	-
209	247429.69	245285.91	Аналитический метод	0.10	-
210	247414.30	245415.16	Аналитический метод	0.10	-
211	247428.20	245416.81	Аналитический метод	0.10	-
212	247424.04	245451.78	Аналитический метод	0.10	-
213	247410.14	245450.13	Аналитический метод	0.10	-
214	247380.41	245699.94	Аналитический метод	0.10	-
215	247394.31	245701.60	Аналитический метод	0.10	-
216	247383.50	245792.46	Аналитический метод	0.10	-
217	247386.47	245792.82	Аналитический метод	0.10	-
218	247290.74	246597.14	Аналитический метод	0.10	-
219	247292.73	246597.38	Аналитический метод	0.10	-
220	247208.91	247301.62	Аналитический метод	0.10	-
221	247922.03	248330.39	Аналитический метод	0.10	-
222	247917.94	248333.27	Аналитический метод	0.10	-

2. Сведения о характерных точках границ объекта					
Обозначение характерных точек границ	Координаты, м		Метод определения координат характерной точки	Средняя квадратическая погрешность положения характерной точки (Mt), м	Описание обозначения точки на местности (при наличии)
	X	Y			
1	2	3	4	5	6
223	248014.12	248472.02	Аналитический метод	0.10	-
224	248044.26	248515.50	Аналитический метод	0.10	-
225	247991.67	248551.96	Аналитический метод	0.10	-
226	247960.25	248506.64	Аналитический метод	0.10	-
227	247865.58	248370.07	Аналитический метод	0.10	-
228	247861.49	248372.95	Аналитический метод	0.10	-
229	247132.11	247320.72	Аналитический метод	0.10	-
230	247219.26	246588.49	Аналитический метод	0.10	-
231	247221.24	246588.85	Аналитический метод	0.10	-
232	247316.98	245784.41	Аналитический метод	0.10	-
233	247319.96	245784.77	Аналитический метод	0.10	-
234	247346.26	245563.78	Аналитический метод	0.10	-
235	247360.16	245565.44	Аналитический метод	0.10	-
236	247394.75	245274.81	Аналитический метод	0.10	-
237	247436.98	245196.84	Аналитический метод	0.10	-
238	247424.67	245190.17	Аналитический метод	0.10	-
239	247458.15	245128.36	Аналитический метод	0.10	-
240	247470.46	245135.03	Аналитический метод	0.10	-
241	247628.18	244843.80	Аналитический метод	0.10	-
242	247615.87	244837.13	Аналитический метод	0.10	-
243	247686.53	244706.65	Аналитический метод	0.10	-
244	247708.56	244508.54	Аналитический метод	0.10	-
245	247722.47	244510.09	Аналитический метод	0.10	-
246	247767.67	244103.60	Аналитический метод	0.10	-
247	247753.75	244102.05	Аналитический метод	0.10	-

2. Сведения о характерных точках границ объекта					
Обозначение характерных точек границ	Координаты, м		Метод определения координат характерной точки	Средняя квадратическая погрешность положения характерной точки (Mt), м	Описание обозначения точки на местности (при наличии)
	X	Y			
1	2	3	4	5	6
248	247819.75	243508.45	Аналитический метод	0.10	-
249	247577.08	242381.91	Аналитический метод	0.10	-
250	246327.35	241151.86	Аналитический метод	0.10	-
251	246322.00	241156.41	Аналитический метод	0.10	-
252	245983.88	240823.61	Аналитический метод	0.10	-
253	245986.70	240820.78	Аналитический метод	0.10	-
254	244347.43	239207.31	Аналитический метод	0.10	-
255	244251.85	238372.74	Аналитический метод	0.10	-
256	244254.83	238372.45	Аналитический метод	0.10	-
257	244117.41	237172.55	Аналитический метод	0.10	-
258	244295.04	236995.75	Аналитический метод	0.10	-
259	244365.91	236925.20	Аналитический метод	0.10	-
260	244422.04	236869.34	Аналитический метод	0.10	-
261	244431.92	236879.26	Аналитический метод	0.10	-
262	244512.00	236799.55	Аналитический метод	0.10	-
263	244502.13	236789.63	Аналитический метод	0.10	-
264	244609.12	236683.13	Аналитический метод	0.10	-
265	244619.00	236693.05	Аналитический метод	0.10	-
266	244671.91	236640.39	Аналитический метод	0.10	-
267	244664.38	236628.13	Аналитический метод	0.10	-
268	244717.38	236575.37	Аналитический метод	0.10	-
269	244727.26	236585.29	Аналитический метод	0.10	-
270	245019.06	236294.85	Аналитический метод	0.10	-
271	245009.72	236284.40	Аналитический метод	0.10	-
272	245199.09	236095.91	Аналитический метод	0.10	-

2. Сведения о характерных точках границ объекта					
Обозначение характерных точек границ	Координаты, м		Метод определения координат характерной точки	Средняя квадратическая погрешность положения характерной точки (Mt), м	Описание обозначения точки на местности (при наличии)
	X	Y			
1	2	3	4	5	6
273	245475.08	235184.67	Аналитический метод	0.10	-
274	245489.51	235185.34	Аналитический метод	0.10	-
275	245583.16	234876.14	Аналитический метод	0.10	-
276	245569.76	234872.08	Аналитический метод	0.10	-
277	245624.20	234692.32	Аналитический метод	0.10	-
278	245637.60	234696.38	Аналитический метод	0.10	-
279	245883.66	233883.97	Аналитический метод	0.10	-
280	245886.86	233842.40	Аналитический метод	0.10	-
281	245885.09	233830.94	Аналитический метод	0.10	-
282	245897.09	233791.34	Аналитический метод	0.10	-
283	245902.39	233788.37	Аналитический метод	0.10	-
284	245911.83	233790.96	Аналитический метод	0.10	-
285	245986.36	233544.89	Аналитический метод	0.10	-
286	245972.96	233540.83	Аналитический метод	0.10	-
287	245975.95	233530.95	Аналитический метод	0.10	-
288	247260.92	231916.13	Аналитический метод	0.10	-
289	247271.87	231924.84	Аналитический метод	0.10	-
290	247359.42	231814.82	Аналитический метод	0.10	-
291	247348.47	231806.10	Аналитический метод	0.10	-
292	247421.70	231714.07	Аналитический метод	0.10	-
293	247432.66	231722.78	Аналитический метод	0.10	-
294	247586.29	231529.72	Аналитический метод	0.10	-
295	247575.33	231521.00	Аналитический метод	0.10	-
296	247720.85	231338.13	Аналитический метод	0.10	-
297	247731.80	231346.85	Аналитический метод	0.10	-

2. Сведения о характерных точках границ объекта					
Обозначение характерных точек границ	Координаты, м		Метод определения координат характерной точки	Средняя квадратическая погрешность положения характерной точки (Mt), м	Описание обозначения точки на местности (при наличии)
	X	Y			
1	2	3	4	5	6
298	247838.20	231213.13	Аналитический метод	0.10	-
299	247936.78	230913.85	Аналитический метод	0.10	-
300	247923.48	230909.47	Аналитический метод	0.10	-
301	247973.80	230756.71	Аналитический метод	0.10	-
302	247987.10	230761.09	Аналитический метод	0.10	-
303	248056.37	230550.76	Аналитический метод	0.10	-
304	248043.07	230546.38	Аналитический метод	0.10	-
305	248051.42	230521.05	Аналитический метод	0.10	-
306	247914.70	229269.99	Аналитический метод	0.10	-
307	247933.34	229218.40	Аналитический метод	0.10	-
308	247946.51	229223.15	Аналитический метод	0.10	-
309	248179.68	228577.38	Аналитический метод	0.10	-
310	248166.51	228572.63	Аналитический метод	0.10	-
311	249036.89	226162.74	Аналитический метод	0.10	-
312	250329.27	223718.96	Аналитический метод	0.10	-
313	250341.48	223725.41	Аналитический метод	0.10	-
314	250385.02	223643.07	Аналитический метод	0.10	-
315	250372.64	223636.52	Аналитический метод	0.10	-
316	250387.21	223609.68	Аналитический метод	0.10	-
317	251147.10	222533.61	Аналитический метод	0.10	-
318	251158.54	222541.69	Аналитический метод	0.10	-
319	251272.16	222380.79	Аналитический метод	0.10	-
320	251260.72	222372.72	Аналитический метод	0.10	-
321	251417.21	222151.10	Аналитический метод	0.10	-
322	251428.66	222159.18	Аналитический метод	0.10	-

2. Сведения о характерных точках границ объекта					
Обозначение характерных точек границ	Координаты, м		Метод определения координат характерной точки	Средняя квадратическая погрешность положения характерной точки (Mt), м	Описание обозначения точки на местности (при наличии)
	X	Y			
1	2	3	4	5	6
323	251733.73	221727.17	Аналитический метод	0.10	-
324	251722.29	221719.09	Аналитический метод	0.10	-
325	252050.05	221254.95	Аналитический метод	0.10	-
326	252061.50	221263.03	Аналитический метод	0.10	-
327	252827.34	220178.53	Аналитический метод	0.10	-
328	252815.89	220170.45	Аналитический метод	0.10	-
329	252852.72	220118.30	Аналитический метод	0.10	-
330	252864.17	220126.39	Аналитический метод	0.10	-
331	252963.29	219986.03	Аналитический метод	0.10	-
332	252951.84	219977.94	Аналитический метод	0.10	-
333	252974.33	219946.09	Аналитический метод	0.10	-
334	252985.76	219954.17	Аналитический метод	0.10	-
335	253021.73	219903.23	Аналитический метод	0.10	-
336	253079.74	219849.34	Аналитический метод	0.10	-
337	253076.61	219833.14	Аналитический метод	0.10	-
338	253388.25	219543.61	Аналитический метод	0.10	-
339	253388.57	219543.87	Аналитический метод	0.10	-
340	253399.54	219551.37	Аналитический метод	0.10	-
341	253400.14	219551.66	Аналитический метод	0.10	-
342	253876.72	219108.89	Аналитический метод	0.10	-
343	253794.33	218750.79	Аналитический метод	0.10	-
344	253808.50	218729.12	Аналитический метод	0.10	-
345	253811.40	218711.92	Аналитический метод	0.10	-
346	253818.90	218713.18	Аналитический метод	0.10	-
347	253878.40	218622.10	Аналитический метод	0.10	-

2. Сведения о характерных точках границ объекта					
Обозначение характерных точек границ	Координаты, м		Метод определения координат характерной точки	Средняя квадратическая погрешность положения характерной точки (Mt), м	Описание обозначения точки на местности (при наличии)
	X	Y			
1	2	3	4	5	6
348	253867.99	218612.15	Аналитический метод	0.10	-
349	253887.69	218582.28	Аналитический метод	0.10	-
350	253899.41	218589.94	Аналитический метод	0.10	-
351	253943.79	218522.00	Аналитический метод	0.10	-
352	253932.04	218514.60	Аналитический метод	0.10	-
353	253990.07	218425.55	Аналитический метод	0.10	-
354	254001.79	218433.21	Аналитический метод	0.10	-
355	254139.47	218222.46	Аналитический метод	0.10	-
356	254125.17	218218.73	Аналитический метод	0.10	-
357	254220.82	218072.31	Аналитический метод	0.10	-
358	254232.55	218079.97	Аналитический метод	0.10	-
359	254291.62	217989.55	Аналитический метод	0.10	-
360	254279.89	217981.88	Аналитический метод	0.10	-
361	254372.79	217839.67	Аналитический метод	0.10	-
362	254384.52	217847.33	Аналитический метод	0.10	-
363	255315.81	216421.69	Аналитический метод	0.10	-
364	255304.07	216414.02	Аналитический метод	0.10	-
365	255613.23	215940.74	Аналитический метод	0.10	-
366	255624.95	215948.40	Аналитический метод	0.10	-
367	255662.26	215891.28	Аналитический метод	0.10	-
368	255650.54	215883.62	Аналитический метод	0.10	-
369	255675.69	215845.12	Аналитический метод	0.10	-
370	255687.41	215852.78	Аналитический метод	0.10	-
371	255833.42	215629.25	Аналитический метод	0.10	-
372	255821.70	215621.59	Аналитический метод	0.10	-

2. Сведения о характерных точках границ объекта					
Обозначение характерных точек границ	Координаты, м		Метод определения координат характерной точки	Средняя квадратическая погрешность положения характерной точки (Mt), м	Описание обозначения точки на местности (при наличии)
	X	Y			
1	2	3	4	5	6
373	255836.25	215599.32	Аналитический метод	0.10	-
374	255847.97	215606.97	Аналитический метод	0.10	-
375	255883.86	215552.03	Аналитический метод	0.10	-
376	255872.14	215544.38	Аналитический метод	0.10	-
377	255922.92	215466.65	Аналитический метод	0.10	-
378	255934.64	215474.30	Аналитический метод	0.10	-
379	255991.53	215387.21	Аналитический метод	0.10	-
380	255985.11	215371.96	Аналитический метод	0.10	-
381	256258.10	214953.54	Аналитический метод	0.10	-
382	256269.82	214961.19	Аналитический метод	0.10	-
383	256739.88	214236.13	Аналитический метод	0.10	-
384	256293.29	212983.11	Аналитический метод	0.10	-
385	256280.11	212987.81	Аналитический метод	0.10	-
386	256211.20	212794.47	Аналитический метод	0.10	-
387	256224.39	212789.77	Аналитический метод	0.10	-
388	255924.61	211948.67	Аналитический метод	0.10	-
389	255911.42	211953.37	Аналитический метод	0.10	-
390	255902.76	211929.07	Аналитический метод	0.10	-
391	255869.21	211834.87	Аналитический метод	0.10	-
392	255691.66	211336.76	Аналитический метод	0.10	-
393	253103.18	209224.57	Аналитический метод	0.10	-
394	252925.93	207729.29	Аналитический метод	0.10	-
395	251200.00	206058.66	Аналитический метод	0.10	-
396	251163.86	204435.28	Аналитический метод	0.10	-
397	251018.66	204264.23	Аналитический метод	0.10	-

2. Сведения о характерных точках границ объекта					
Обозначение характерных точек границ	Координаты, м		Метод определения координат характерной точки	Средняя квадратическая погрешность положения характерной точки (Mt), м	Описание обозначения точки на местности (при наличии)
	X	Y			
1	2	3	4	5	6
398	247303.73	203213.10	Аналитический метод	0.10	-
399	245538.59	202930.38	Аналитический метод	0.10	-
400	244101.20	201973.01	Аналитический метод	0.10	-
401	243721.55	200531.45	Аналитический метод	0.10	-
402	241815.86	197833.54	Аналитический метод	0.10	-
403	239683.72	195919.46	Аналитический метод	0.10	-
404	238281.19	195250.03	Аналитический метод	0.10	-
405	236999.08	193577.75	Аналитический метод	0.10	-
406	236618.11	193614.22	Аналитический метод	0.10	-
407	235046.38	191973.61	Аналитический метод	0.10	-
408	234209.69	190451.44	Аналитический метод	0.10	-
409	233813.03	189899.30	Аналитический метод	0.10	-
410	233352.48	188740.04	Аналитический метод	0.10	-
411	233174.43	188562.81	Аналитический метод	0.10	-
412	232637.24	187583.93	Аналитический метод	0.10	-
413	232649.16	187576.63	Аналитический метод	0.10	-
414	232541.91	187381.22	Аналитический метод	0.10	-
415	232528.88	187386.51	Аналитический метод	0.10	-
416	232213.71	186812.20	Аналитический метод	0.10	-
417	232225.93	186805.49	Аналитический метод	0.10	-
418	231738.45	185917.29	Аналитический метод	0.10	-
419	231726.18	185924.03	Аналитический метод	0.10	-
420	231353.33	185244.43	Аналитический метод	0.10	-
421	231365.60	185237.69	Аналитический метод	0.10	-
422	230991.27	184555.59	Аналитический метод	0.10	-

2. Сведения о характерных точках границ объекта					
Обозначение характерных точек границ	Координаты, м		Метод определения координат характерной точки	Средняя квадратическая погрешность положения характерной точки (Mt), м	Описание обозначения точки на местности (при наличии)
	X	Y			
1	2	3	4	5	6
423	230628.30	184028.32	Аналитический метод	0.10	-
424	230616.97	184036.12	Аналитический метод	0.10	-
425	230421.16	183751.45	Аналитический метод	0.10	-
426	230432.69	183743.52	Аналитический метод	0.10	-
427	230247.87	183474.81	Аналитический метод	0.10	-
428	230236.33	183482.75	Аналитический метод	0.10	-
429	229997.83	183136.01	Аналитический метод	0.10	-
430	230009.37	183128.07	Аналитический метод	0.10	-
431	229952.41	183045.28	Аналитический метод	0.10	-
432	229746.28	183021.13	Аналитический метод	0.10	-
433	229726.88	183033.33	Аналитический метод	0.10	-
434	229148.72	182966.57	Аналитический метод	0.10	-
435	229150.33	182952.66	Аналитический метод	0.10	-
436	228987.11	182933.81	Аналитический метод	0.10	-
437	228985.79	182947.76	Аналитический метод	0.10	-
438	227811.44	182812.16	Аналитический метод	0.10	-
439	227703.12	182942.32	Аналитический метод	0.10	-
440	227692.36	182933.36	Аналитический метод	0.10	-
441	227660.74	182971.36	Аналитический метод	0.10	-
442	227671.37	182980.21	Аналитический метод	0.10	-
443	227607.67	183057.27	Аналитический метод	0.10	-
444	227596.78	183048.22	Аналитический метод	0.10	-
445	227575.57	183073.70	Аналитический метод	0.10	-
446	227544.80	183068.73	Аналитический метод	0.10	-
447	227529.49	183072.12	Аналитический метод	0.10	-

2. Сведения о характерных точках границ объекта					
Обозначение характерных точек границ	Координаты, м		Метод определения координат характерной точки	Средняя квадратическая погрешность положения характерной точки (Mt), м	Описание обозначения точки на местности (при наличии)
	X	Y			
1	2	3	4	5	6
448	227528.14	183066.04	Аналитический метод	0.10	-
449	227394.97	183044.54	Аналитический метод	0.10	-
450	227384.88	183057.07	Аналитический метод	0.10	-
451	227275.66	183039.45	Аналитический метод	0.10	-
452	227277.89	183025.63	Аналитический метод	0.10	-
453	227230.42	183017.97	Аналитический метод	0.10	-
454	227228.19	183031.79	Аналитический метод	0.10	-
455	227126.91	183015.43	Аналитический метод	0.10	-
456	227129.14	183001.61	Аналитический метод	0.10	-
457	226807.31	182949.64	Аналитический метод	0.10	-
458	226447.25	183068.76	Аналитический метод	0.10	-
459	226454.21	183081.21	Аналитический метод	0.10	-
460	226289.98	183135.54	Аналитический метод	0.10	-
461	226285.58	183122.24	Аналитический метод	0.10	-
462	225949.01	183233.59	Аналитический метод	0.10	-
463	225946.20	183249.27	Аналитический метод	0.10	-
464	223427.22	184082.62	Аналитический метод	0.10	-
465	223155.62	184006.38	Аналитический метод	0.10	-
466	223077.66	183884.38	Аналитический метод	0.10	-
467	223082.86	183869.10	Аналитический метод	0.10	-
468	223083.57	183867.63	Аналитический метод	0.10	-
469	223038.43	183797.00	Аналитический метод	0.10	-
470	223026.63	183804.54	Аналитический метод	0.10	-
471	222599.54	183136.27	Аналитический метод	0.10	-
472	222611.34	183128.73	Аналитический метод	0.10	-

2. Сведения о характерных точках границ объекта					
Обозначение характерных точек границ	Координаты, м		Метод определения координат характерной точки	Средняя квадратическая погрешность положения характерной точки (Mt), м	Описание обозначения точки на местности (при наличии)
	X	Y			
1	2	3	4	5	6
473	222519.78	182985.47	Аналитический метод	0.10	-
474	222461.67	182911.89	Аналитический метод	0.10	-
475	222452.10	182921.84	Аналитический метод	0.10	-
476	222378.71	182829.44	Аналитический метод	0.10	-
477	222389.69	182820.76	Аналитический метод	0.10	-
478	221608.76	181832.03	Аналитический метод	0.10	-
479	221597.77	181840.71	Аналитический метод	0.10	-
480	221216.50	181357.98	Аналитический метод	0.10	-
481	221227.49	181349.31	Аналитический метод	0.10	-
482	221203.78	181319.29	Аналитический метод	0.10	-
483	221192.80	181327.97	Аналитический метод	0.10	-
484	220520.51	180476.80	Аналитический метод	0.10	-
485	220531.50	180468.12	Аналитический метод	0.10	-
486	220512.83	180444.48	Аналитический метод	0.10	-
487	220297.09	180400.33	Аналитический метод	0.10	-
488	220294.28	180414.04	Аналитический метод	0.10	-
489	220188.24	180392.34	Аналитический метод	0.10	-
490	220191.05	180378.63	Аналитический метод	0.10	-
491	219818.71	180302.42	Аналитический метод	0.10	-
492	219815.91	180316.14	Аналитический метод	0.10	-
493	219535.48	180258.74	Аналитический метод	0.10	-
494	219538.28	180245.03	Аналитический метод	0.10	-
495	219319.01	180200.15	Аналитический метод	0.10	-
496	219316.20	180213.86	Аналитический метод	0.10	-
497	217708.23	179884.77	Аналитический метод	0.10	-

2. Сведения о характерных точках границ объекта					
Обозначение характерных точек границ	Координаты, м		Метод определения координат характерной точки	Средняя квадратическая погрешность положения характерной точки (Mt), м	Описание обозначения точки на местности (при наличии)
	X	Y			
1	2	3	4	5	6
498	217358.20	178853.32	Аналитический метод	0.10	-
499	217414.42	178373.28	Аналитический метод	0.10	-
500	217428.33	178374.91	Аналитический метод	0.10	-
501	217449.51	178194.31	Аналитический метод	0.10	-
502	217435.57	178192.68	Аналитический метод	0.10	-
503	217501.09	177633.34	Аналитический метод	0.10	-
504	217514.99	177634.97	Аналитический метод	0.10	-
505	217530.67	177501.10	Аналитический метод	0.10	-
506	217516.77	177499.47	Аналитический метод	0.10	-
507	217538.86	177310.83	Аналитический метод	0.10	-
508	217552.77	177312.46	Аналитический метод	0.10	-
509	217605.58	176861.60	Аналитический метод	0.10	-
510	217544.48	176609.87	Аналитический метод	0.10	-
511	216671.66	176086.30	Аналитический метод	0.10	-
512	216664.46	176098.31	Аналитический метод	0.10	-
513	216337.02	175901.89	Аналитический метод	0.10	-
514	216344.22	175889.88	Аналитический метод	0.10	-
515	216178.58	175790.52	Аналитический метод	0.10	-
516	216171.38	175802.52	Аналитический метод	0.10	-
517	216162.94	175797.46	Аналитический метод	0.10	-
518	216074.65	175651.02	Аналитический метод	0.10	-
519	216086.64	175643.79	Аналитический метод	0.10	-
520	216010.79	175518.00	Аналитический метод	0.10	-
521	215998.81	175525.23	Аналитический метод	0.10	-
522	215489.87	174681.14	Аналитический метод	0.10	-

2. Сведения о характерных точках границ объекта					
Обозначение характерных точек границ	Координаты, м		Метод определения координат характерной точки	Средняя квадратическая погрешность положения характерной точки (Mt), м	Описание обозначения точки на местности (при наличии)
	X	Y			
1	2	3	4	5	6
523	215501.85	174673.91	Аналитический метод	0.10	-
524	215419.46	174537.26	Аналитический метод	0.10	-
525	215216.62	174427.17	Аналитический метод	0.10	-
526	215209.94	174439.48	Аналитический метод	0.10	-
527	214702.92	174164.29	Аналитический метод	0.10	-
528	214709.60	174151.99	Аналитический метод	0.10	-
529	214645.05	174116.95	Аналитический метод	0.10	-
530	214639.20	174129.71	Аналитический метод	0.10	-
531	214558.24	174085.69	Аналитический метод	0.10	-
532	214564.89	174073.45	Аналитический метод	0.10	-
533	214261.00	173908.52	Аналитический метод	0.10	-
534	212901.57	172033.68	Аналитический метод	0.10	-
535	212890.23	172041.90	Аналитический метод	0.10	-
536	212813.83	171936.53	Аналитический метод	0.10	-
537	212824.79	171927.80	Аналитический метод	0.10	-
538	212497.48	171476.40	Аналитический метод	0.10	-
539	212485.49	171477.46	Аналитический метод	0.10	-
540	212487.60	171491.33	Аналитический метод	0.10	-
541	212080.18	171527.50	Аналитический метод	0.10	-
542	212078.94	171513.55	Аналитический метод	0.10	-
543	211055.98	171604.36	Аналитический метод	0.10	-
544	211057.22	171618.31	Аналитический метод	0.10	-
545	211003.65	171623.06	Аналитический метод	0.10	-
546	211002.41	171609.12	Аналитический метод	0.10	-
547	208678.76	171815.39	Аналитический метод	0.10	-

2. Сведения о характерных точках границ объекта					
Обозначение характерных точек границ	Координаты, м		Метод определения координат характерной точки	Средняя квадратическая погрешность положения характерной точки (Mt), м	Описание обозначения точки на местности (при наличии)
	X	Y			
1	2	3	4	5	6
548	208679.99	171829.34	Аналитический метод	0.10	-
549	208659.96	171831.12	Аналитический метод	0.10	-
550	208658.72	171817.17	Аналитический метод	0.10	-
551	208508.08	171830.54	Аналитический метод	0.10	-
552	208509.32	171844.53	Аналитический метод	0.10	-
553	208481.21	171846.99	Аналитический метод	0.10	-
554	208479.97	171833.04	Аналитический метод	0.10	-
555	208333.58	171846.04	Аналитический метод	0.10	-
556	207820.52	171708.75	Аналитический метод	0.10	-
557	206664.77	171717.10	Аналитический метод	0.10	-
558	206664.77	171731.10	Аналитический метод	0.10	-
559	206610.90	171731.01	Аналитический метод	0.10	-
560	206610.93	171717.01	Аналитический метод	0.10	-
561	204190.02	171712.78	Аналитический метод	0.10	-
562	204098.19	171671.37	Аналитический метод	0.10	-
563	204083.10	171679.83	Аналитический метод	0.10	-
564	204071.64	171659.40	Аналитический метод	0.10	-
565	204050.18	171649.72	Аналитический метод	0.10	-
566	204036.42	171647.13	Аналитический метод	0.10	-
567	204038.27	171636.48	Аналитический метод	0.10	-
568	204038.48	171621.57	Аналитический метод	0.10	-
569	204038.72	171603.77	Аналитический метод	0.10	-
570	204046.55	171603.77	Аналитический метод	0.10	-
571	204044.69	171591.78	Аналитический метод	0.10	-
572	204060.88	171586.18	Аналитический метод	0.10	-

2. Сведения о характерных точках границ объекта					
Обозначение характерных точек границ	Координаты, м		Метод определения координат характерной точки	Средняя квадратическая погрешность положения характерной точки (Mt), м	Описание обозначения точки на местности (при наличии)
	X	Y			
1	2	3	4	5	6
573	204080.27	171586.26	Аналитический метод	0.10	-
574	204096.38	171592.16	Аналитический метод	0.10	-
575	204094.43	171603.77	Аналитический метод	0.10	-
576	204102.73	171603.77	Аналитический метод	0.10	-
577	204102.52	171618.47	Аналитический метод	0.10	-
578	204200.82	171662.80	Аналитический метод	0.10	-
579	204336.94	171663.04	Аналитический метод	0.10	-
580	204436.94	171663.04	Аналитический метод	0.10	-
581	204436.97	171677.21	Аналитический метод	0.10	-
582	206157.48	171680.21	Аналитический метод	0.10	-
583	206153.26	171666.22	Аналитический метод	0.10	-
584	206177.92	171666.26	Аналитический метод	0.10	-
585	206184.08	171680.26	Аналитический метод	0.10	-
586	206388.98	171680.62	Аналитический метод	0.10	-
587	206389.01	171666.62	Аналитический метод	0.10	-
588	206404.01	171666.64	Аналитический метод	0.10	-
589	206403.96	171680.64	Аналитический метод	0.10	-
590	206587.21	171680.96	Аналитический метод	0.10	-
591	206587.23	171666.96	Аналитический метод	0.10	-
592	206632.34	171667.04	Аналитический метод	0.10	-
593	206632.31	171681.04	Аналитический метод	0.10	-
594	207825.06	171672.70	Аналитический метод	0.10	-
595	208336.74	171809.61	Аналитический метод	0.10	-
596	208505.33	171794.65	Аналитический метод	0.10	-
597	208504.09	171780.65	Аналитический метод	0.10	-

2. Сведения о характерных точках границ объекта					
Обозначение характерных точек границ	Координаты, м		Метод определения координат характерной точки	Средняя квадратическая погрешность положения характерной точки (Mt), м	Описание обозначения точки на местности (при наличии)
	X	Y			
1	2	3	4	5	6
598	208519.98	171779.29	Аналитический метод	0.10	-
599	208521.22	171793.24	Аналитический метод	0.10	-
600	208587.58	171787.35	Аналитический метод	0.10	-
601	208586.34	171773.40	Аналитический метод	0.10	-
602	208595.31	171772.61	Аналитический метод	0.10	-
603	208596.54	171786.55	Аналитический метод	0.10	-
604	208622.33	171784.26	Аналитический метод	0.10	-
605	208621.10	171770.41	Аналитический метод	0.10	-
606	208648.82	171767.85	Аналитический метод	0.10	-
607	208650.06	171781.80	Аналитический метод	0.10	-
608	210955.58	171577.13	Аналитический метод	0.10	-
609	210954.99	171563.13	Аналитический метод	0.10	-
610	210992.07	171559.84	Аналитический метод	0.10	-
611	210993.31	171573.78	Аналитический метод	0.10	-
612	212082.91	171477.06	Аналитический метод	0.10	-
613	212081.67	171463.11	Аналитический метод	0.10	-
614	212461.58	171429.39	Аналитический метод	0.10	-
615	212462.81	171443.33	Аналитический метод	0.10	-
616	212466.85	171442.97	Аналитический метод	0.10	-
617	212471.52	171432.73	Аналитический метод	0.10	-
618	212489.56	171440.96	Аналитический метод	0.10	-
619	212514.64	171438.73	Аналитический метод	0.10	-
620	212832.10	171876.55	Аналитический метод	0.10	-
621	212843.43	171868.33	Аналитический метод	0.10	-
622	212910.49	171960.81	Аналитический метод	0.10	-

2. Сведения о характерных точках границ объекта					
Обозначение характерных точек границ	Координаты, м		Метод определения координат характерной точки	Средняя квадратическая погрешность положения характерной точки (Mt), м	Описание обозначения точки на местности (при наличии)
	X	Y			
1	2	3	4	5	6
623	212899.16	171969.03	Аналитический метод	0.10	-
624	214285.35	173880.77	Аналитический метод	0.10	-
625	214726.77	174120.35	Аналитический метод	0.10	-
626	214733.45	174108.04	Аналитический метод	0.10	-
627	215260.79	174394.25	Аналитический метод	0.10	-
628	215254.11	174406.55	Аналитический метод	0.10	-
629	215429.23	174501.60	Аналитический метод	0.10	-
630	215435.90	174489.30	Аналитический метод	0.10	-
631	215455.26	174499.80	Аналитический метод	0.10	-
632	216032.66	175457.54	Аналитический метод	0.10	-
633	216022.42	175467.57	Аналитический метод	0.10	-
634	216084.18	175570.00	Аналитический метод	0.10	-
635	216096.16	175562.78	Аналитический метод	0.10	-
636	216209.53	175750.77	Аналитический метод	0.10	-
637	216199.34	175760.99	Аналитический метод	0.10	-
638	216313.98	175829.76	Аналитический метод	0.10	-
639	216321.18	175817.75	Аналитический метод	0.10	-
640	216348.87	175834.36	Аналитический метод	0.10	-
641	216341.67	175846.37	Аналитический метод	0.10	-
642	216402.49	175882.85	Аналитический метод	0.10	-
643	216409.69	175870.85	Аналитический метод	0.10	-
644	216751.19	176075.70	Аналитический метод	0.10	-
645	216743.99	176087.70	Аналитический метод	0.10	-
646	217575.91	176586.74	Аналитический метод	0.10	-
647	217642.08	176859.37	Аналитический метод	0.10	-

2. Сведения о характерных точках границ объекта					
Обозначение характерных точек границ	Координаты, м		Метод определения координат характерной точки	Средняя квадратическая погрешность положения характерной точки (Mt), м	Описание обозначения точки на местности (при наличии)
	X	Y			
1	2	3	4	5	6
648	217602.90	177193.98	Аналитический метод	0.10	-
649	217616.79	177195.61	Аналитический метод	0.10	-
650	217578.36	177523.75	Аналитический метод	0.10	-
651	217564.45	177522.13	Аналитический метод	0.10	-
652	217555.03	177602.57	Аналитический метод	0.10	-
653	217568.94	177604.20	Аналитический метод	0.10	-
654	217497.80	178211.56	Аналитический метод	0.10	-
655	217497.09	178211.71	Аналитический метод	0.10	-
656	217483.91	178210.16	Аналитический метод	0.10	-
657	217460.11	178412.98	Аналитический метод	0.10	-
658	217474.02	178414.60	Аналитический метод	0.10	-
659	217423.44	178846.42	Аналитический метод	0.10	-
660	217757.04	179829.43	Аналитический метод	0.10	-
661	219327.11	180150.77	Аналитический метод	0.10	-
662	219324.30	180164.49	Аналитический метод	0.10	-
663	219581.91	180217.21	Аналитический метод	0.10	-
664	219584.72	180203.50	Аналитический метод	0.10	-
665	219855.31	180258.88	Аналитический метод	0.10	-
666	219852.51	180272.59	Аналитический метод	0.10	-
667	220235.01	180350.88	Аналитический метод	0.10	-
668	220237.82	180337.16	Аналитический метод	0.10	-
669	220343.28	180358.75	Аналитический метод	0.10	-
670	220340.48	180372.46	Аналитический метод	0.10	-
671	220532.93	180411.85	Аналитический метод	0.10	-
672	220580.50	180472.08	Аналитический метод	0.10	-

2. Сведения о характерных точках границ объекта					
Обозначение характерных точек границ	Координаты, м		Метод определения координат характерной точки	Средняя квадратическая погрешность положения характерной точки (Mt), м	Описание обозначения точки на местности (при наличии)
	X	Y			
1	2	3	4	5	6
673	220591.49	180463.41	Аналитический метод	0.10	-
674	221231.35	181273.52	Аналитический метод	0.10	-
675	221220.36	181282.20	Аналитический метод	0.10	-
676	221252.51	181322.91	Аналитический метод	0.10	-
677	221263.50	181314.23	Аналитический метод	0.10	-
678	221629.52	181777.65	Аналитический метод	0.10	-
679	221618.54	181786.33	Аналитический метод	0.10	-
680	222372.58	182741.02	Аналитический метод	0.10	-
681	222383.57	182732.34	Аналитический метод	0.10	-
682	222480.10	182854.56	Аналитический метод	0.10	-
683	222469.11	182863.24	Аналитический метод	0.10	-
684	222536.75	182948.86	Аналитический метод	0.10	-
685	222547.73	182940.19	Аналитический метод	0.10	-
686	222560.57	182956.44	Аналитический метод	0.10	-
687	223069.42	183752.65	Аналитический метод	0.10	-
688	223057.62	183760.19	Аналитический метод	0.10	-
689	223102.59	183830.58	Аналитический метод	0.10	-
690	223114.40	183823.03	Аналитический метод	0.10	-
691	223196.41	183951.35	Аналитический метод	0.10	-
692	223425.69	184015.72	Аналитический метод	0.10	-
693	225949.87	183180.64	Аналитический метод	0.10	-
694	225954.27	183193.95	Аналитический метод	0.10	-
695	226804.36	182912.70	Аналитический метод	0.10	-
696	227087.97	182958.50	Аналитический метод	0.10	-
697	227090.20	182944.68	Аналитический метод	0.10	-

2. Сведения о характерных точках границ объекта					
Обозначение характерных точек границ	Координаты, м		Метод определения координат характерной точки	Средняя квадратическая погрешность положения характерной точки (Mt), м	Описание обозначения точки на местности (при наличии)
	X	Y			
1	2	3	4	5	6
698	227194.80	182961.57	Аналитический метод	0.10	-
699	227193.54	182975.54	Аналитический метод	0.10	-
700	227269.60	182987.83	Аналитический метод	0.10	-
701	227271.84	182974.00	Аналитический метод	0.10	-
702	227476.95	183007.13	Аналитический метод	0.10	-
703	227474.72	183020.95	Аналитический метод	0.10	-
704	227561.04	183034.89	Аналитический метод	0.10	-
705	227654.59	182922.48	Аналитический метод	0.10	-
706	227643.83	182913.52	Аналитический метод	0.10	-
707	227784.40	182744.61	Аналитический метод	0.10	-
708	229005.67	182885.63	Аналитический метод	0.10	-
709	229004.07	182899.53	Аналитический метод	0.10	-
710	229102.79	182910.93	Аналитический метод	0.10	-
711	229104.40	182897.03	Аналитический метод	0.10	-
712	229800.25	182977.37	Аналитический метод	0.10	-
713	229798.64	182991.28	Аналитический метод	0.10	-
714	229875.75	183000.18	Аналитический метод	0.10	-
715	229877.36	182986.28	Аналитический метод	0.10	-
716	229946.73	182994.29	Аналитический метод	0.10	-
717	229945.13	183008.19	Аналитический метод	0.10	-
1	229972.80	183011.39	Аналитический метод	0.10	-

3. Сведения о характерных точках части (частей) границы объекта					
Обозначение характерных точек части границы	Координаты, м		Метод определения координат характерной точки	Средняя квадратическая погрешность положения характерной точки (Mt), м	Описание обозначения точки на местности (при наличии)
	X	Y			
1	2	3	4	5	6
-	-	-	-	-	-

Раздел 3							
Сведения о местоположении измененных (уточненных) границ объекта							
1. Система координат -							
2. Сведения о характерных точках границ объекта							
Обозначение характерных точек границ	Существующие координаты, м		Измененные (уточненные) координаты, м		Метод определения координат характерной точки	Средняя квадратическая погрешность положения характерной точки (Mt), м	Описание обозначения точки на местности (при наличии)
	X	Y	X	Y			
1	2	3	4	5	6	7	8
-	-	-	-	-	-	-	
3. Сведения о характерных точках части (частей) границы объекта							
Обозначение характерных точек части границы	Существующие координаты, м		Измененные (уточненные) координаты, м		Метод определения координат характерной точки	Средняя квадратическая погрешность положения характерной точки (Mt), м	Описание обозначения точки на местности (при наличии)
	X	Y	X	Y			
1	2	3	4	5	6	7	8
-	-	-	-	-	-	-	

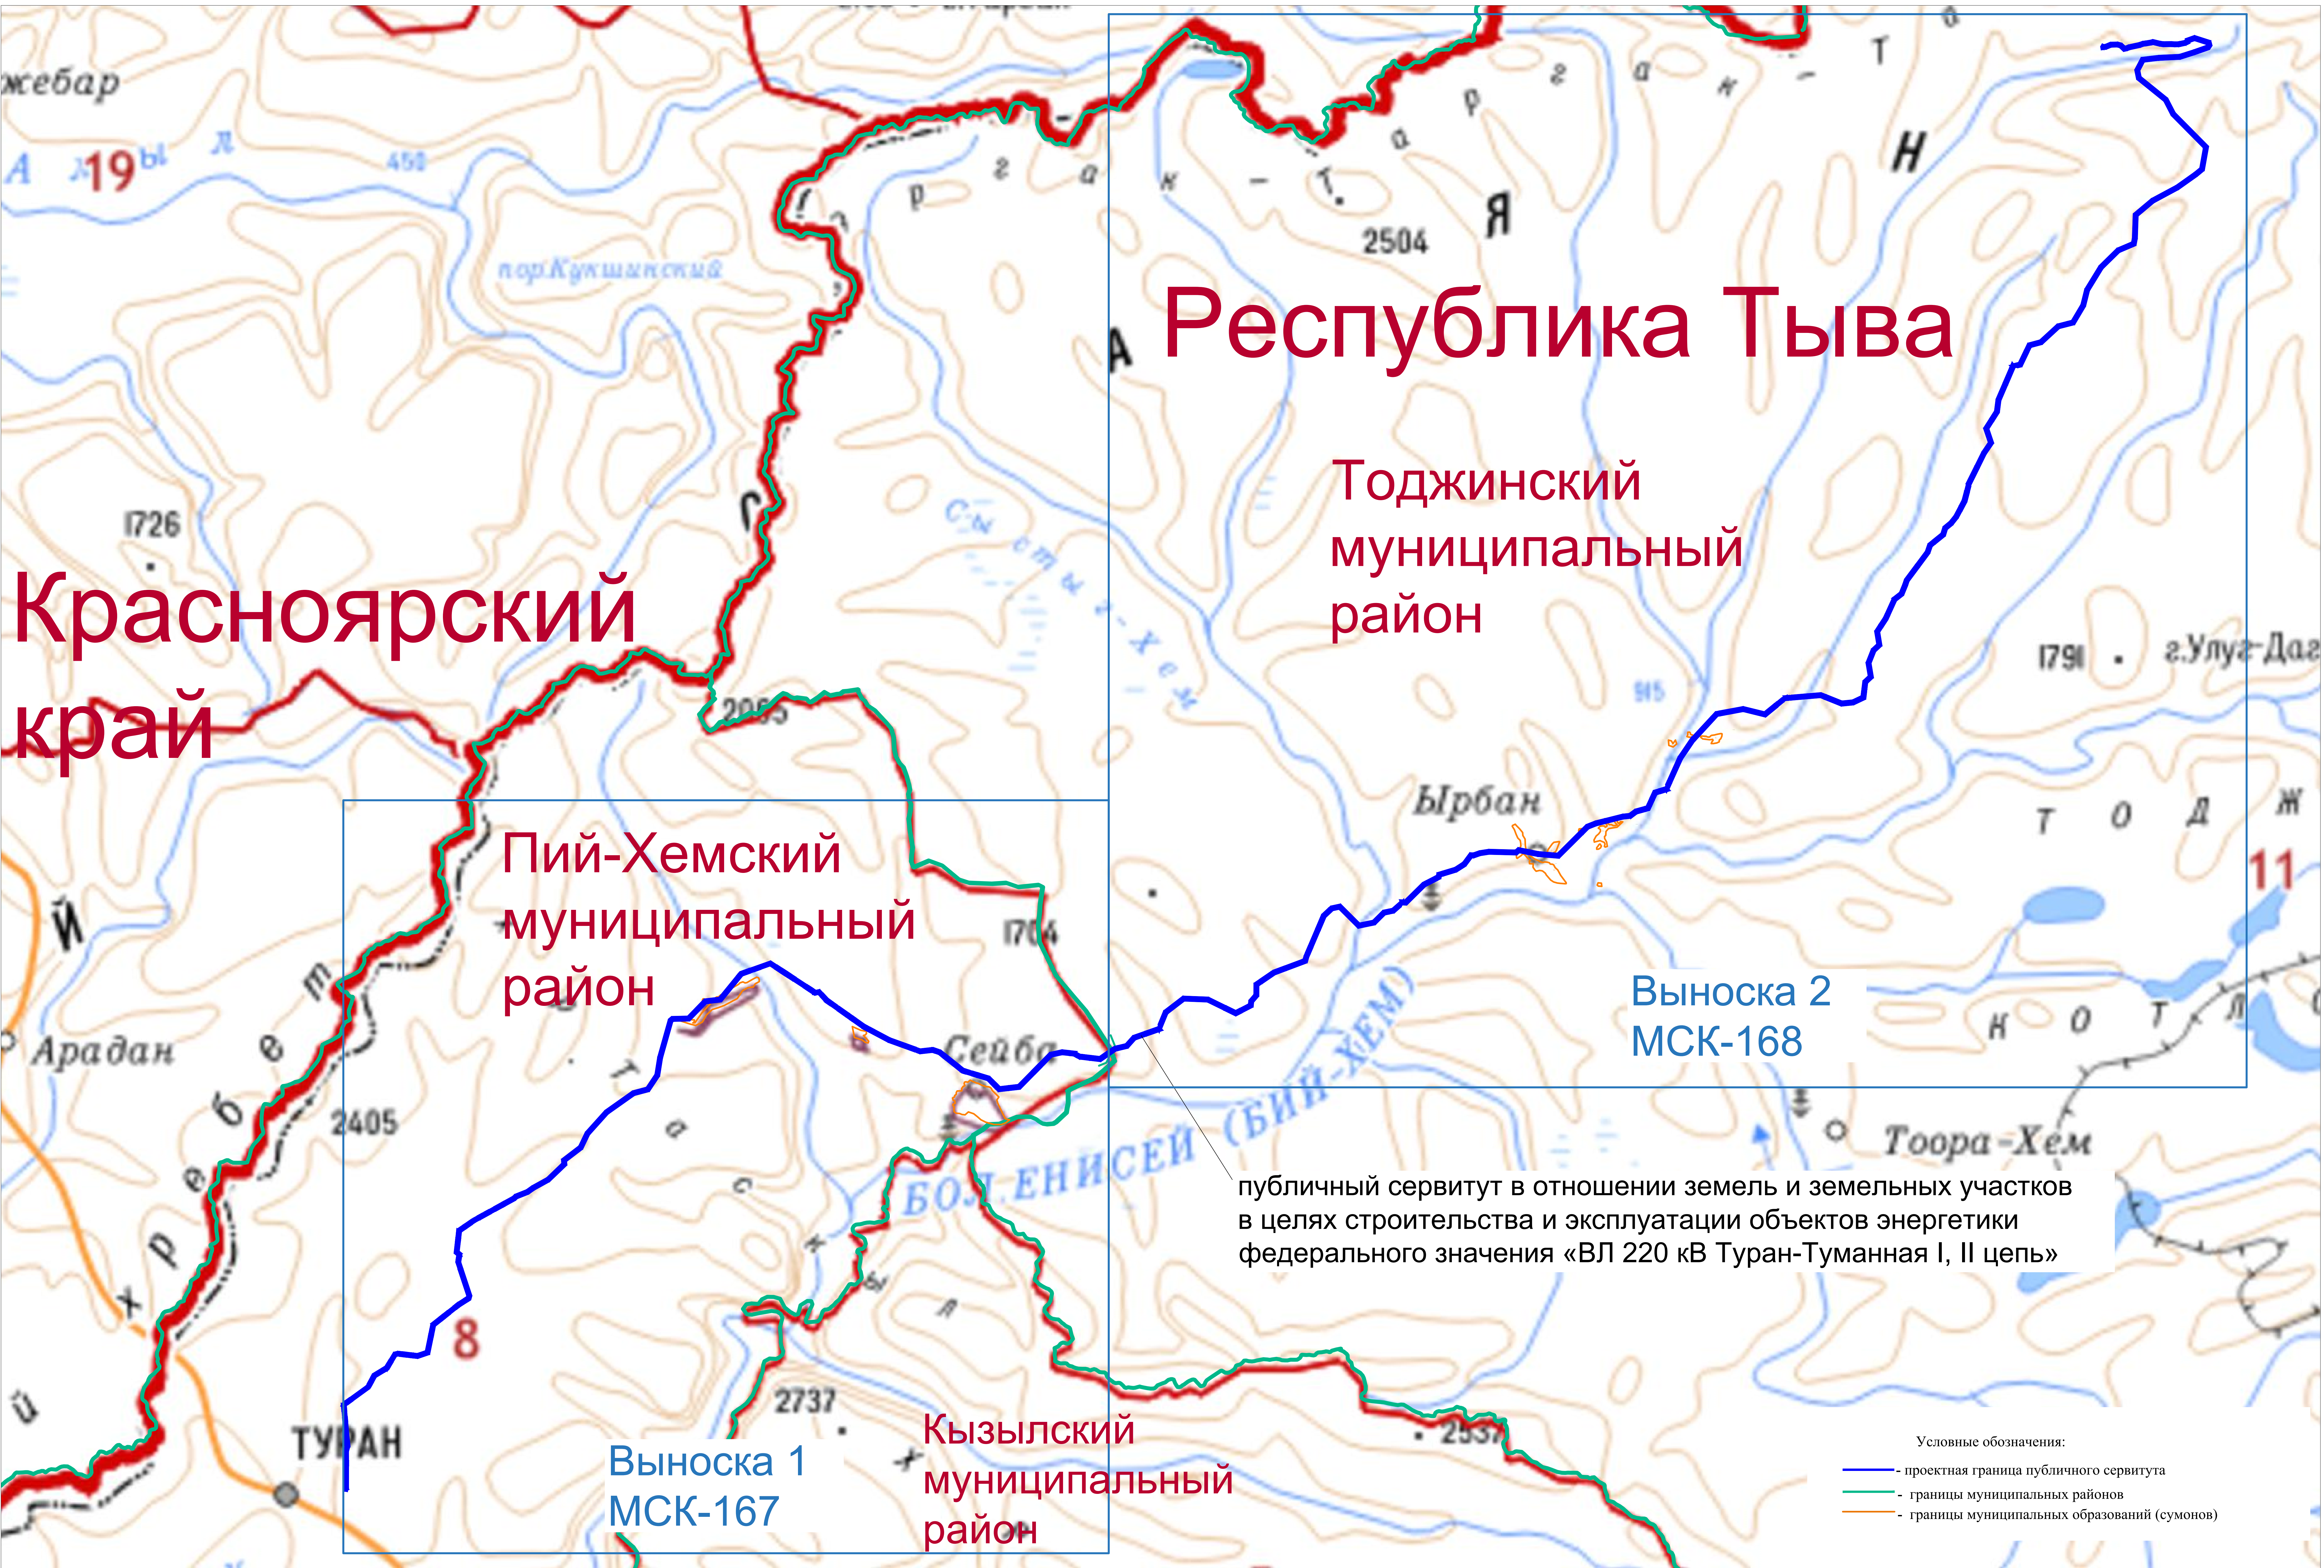



Схема расположения границ публичного сервитута




Схема расположения границ публичного сервитута

Условные обозначения:

- проектная граница публичного сервитута
- 1 • - характерные точки проектной границы публичного сервитута
- границы земельного участка в соответствии со сведениями ЕГРН
- 17:08:0000000:795 - кадастровые номера земельных участков , в отношении которых испрашивается публичный сервитут
- проектируемая ось ВЛ 220 кВ Туран-Туманная I, II цепь
- границы кадастровых квартала
- 17:08:0902002 - кадастровый номера квартала



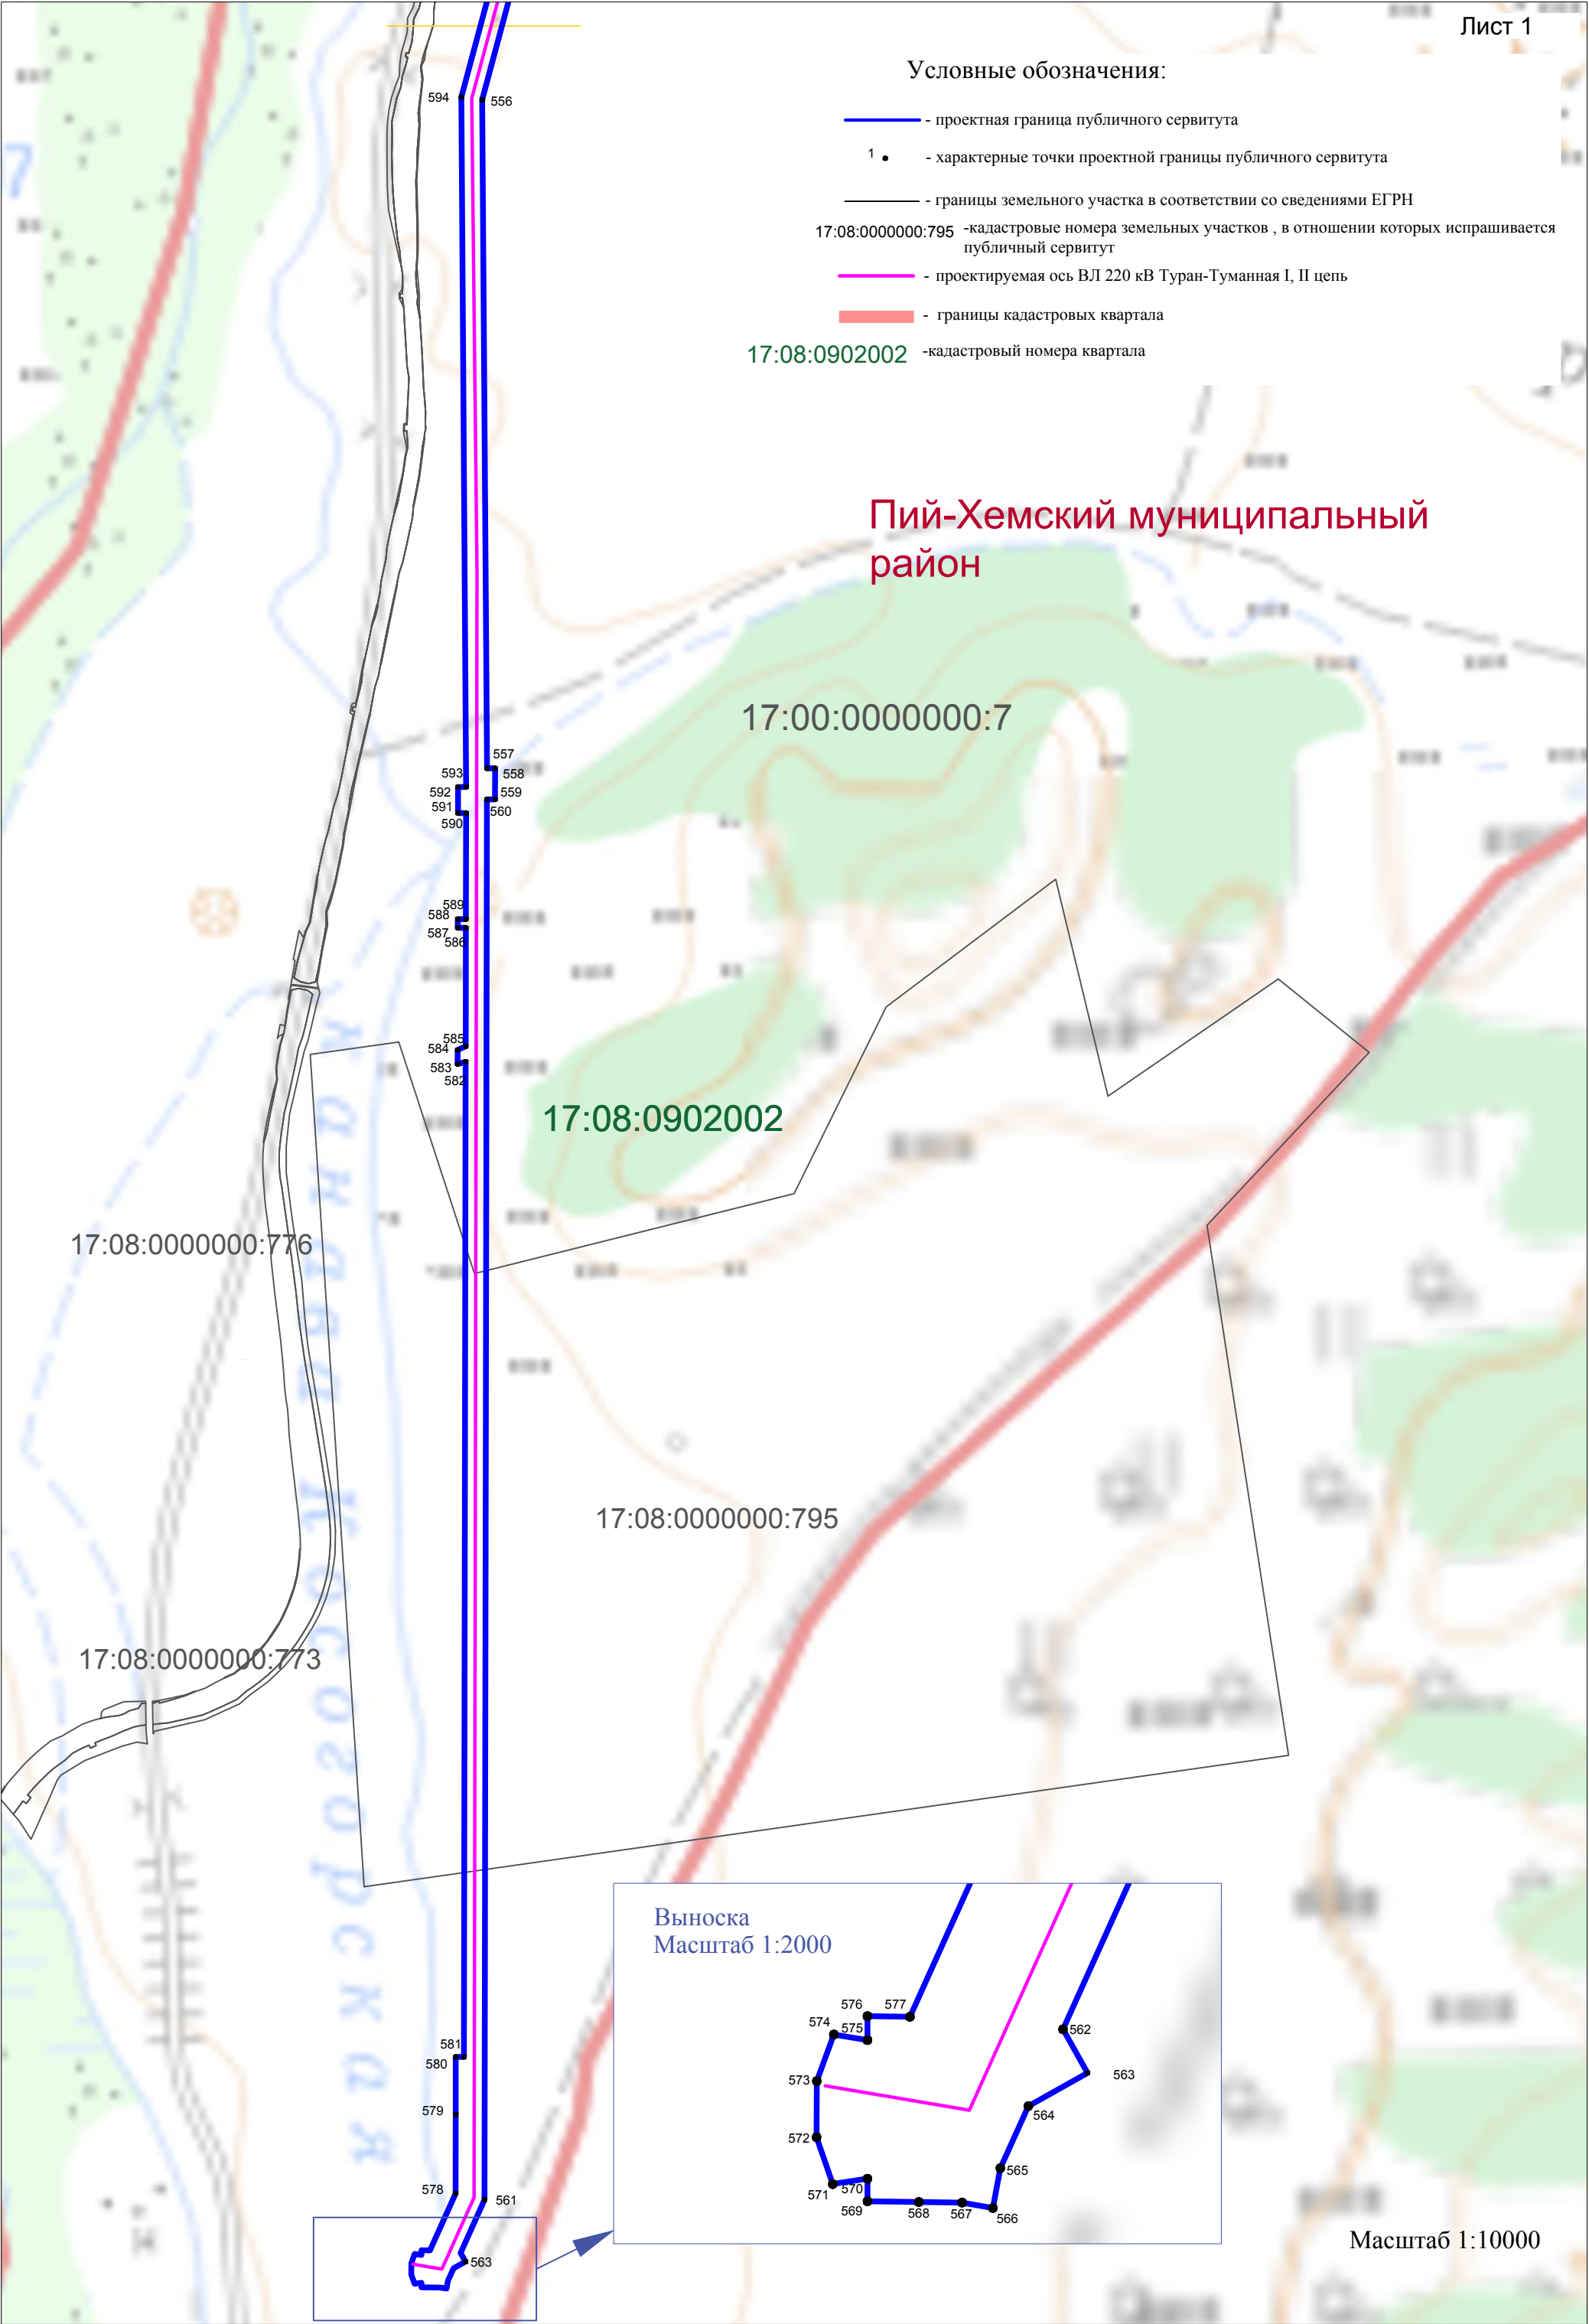


Выноска
Масштаб 1:2000

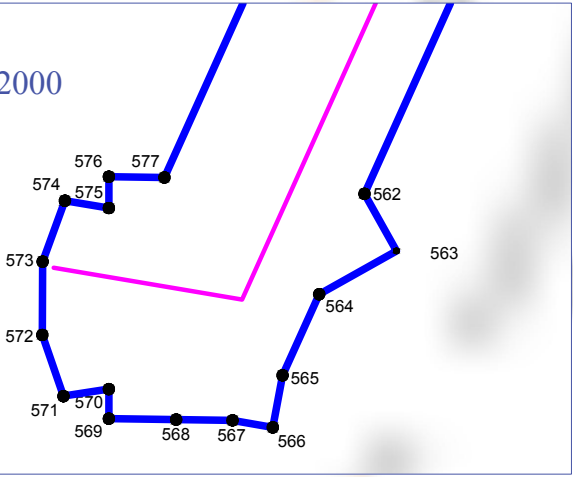

Масштаб 1:10000

Схема расположения границ публичного сервитута

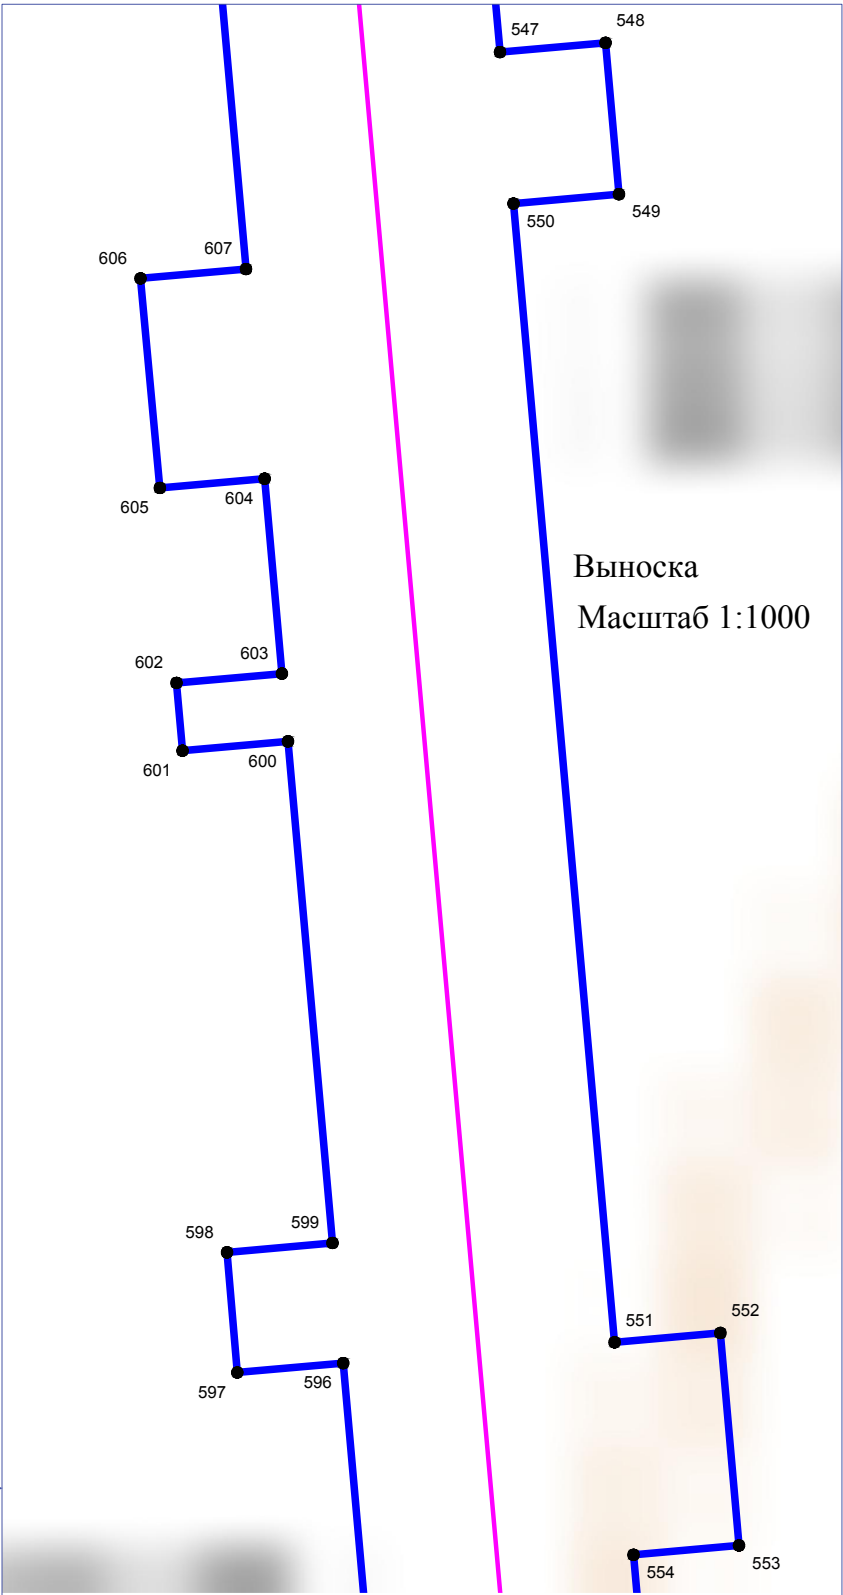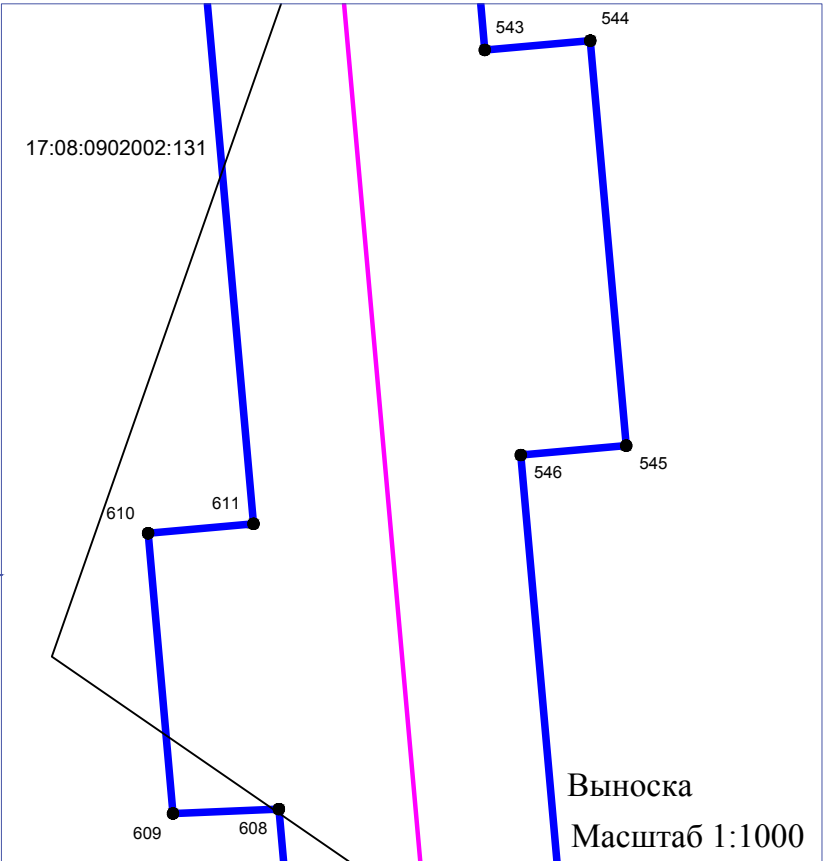
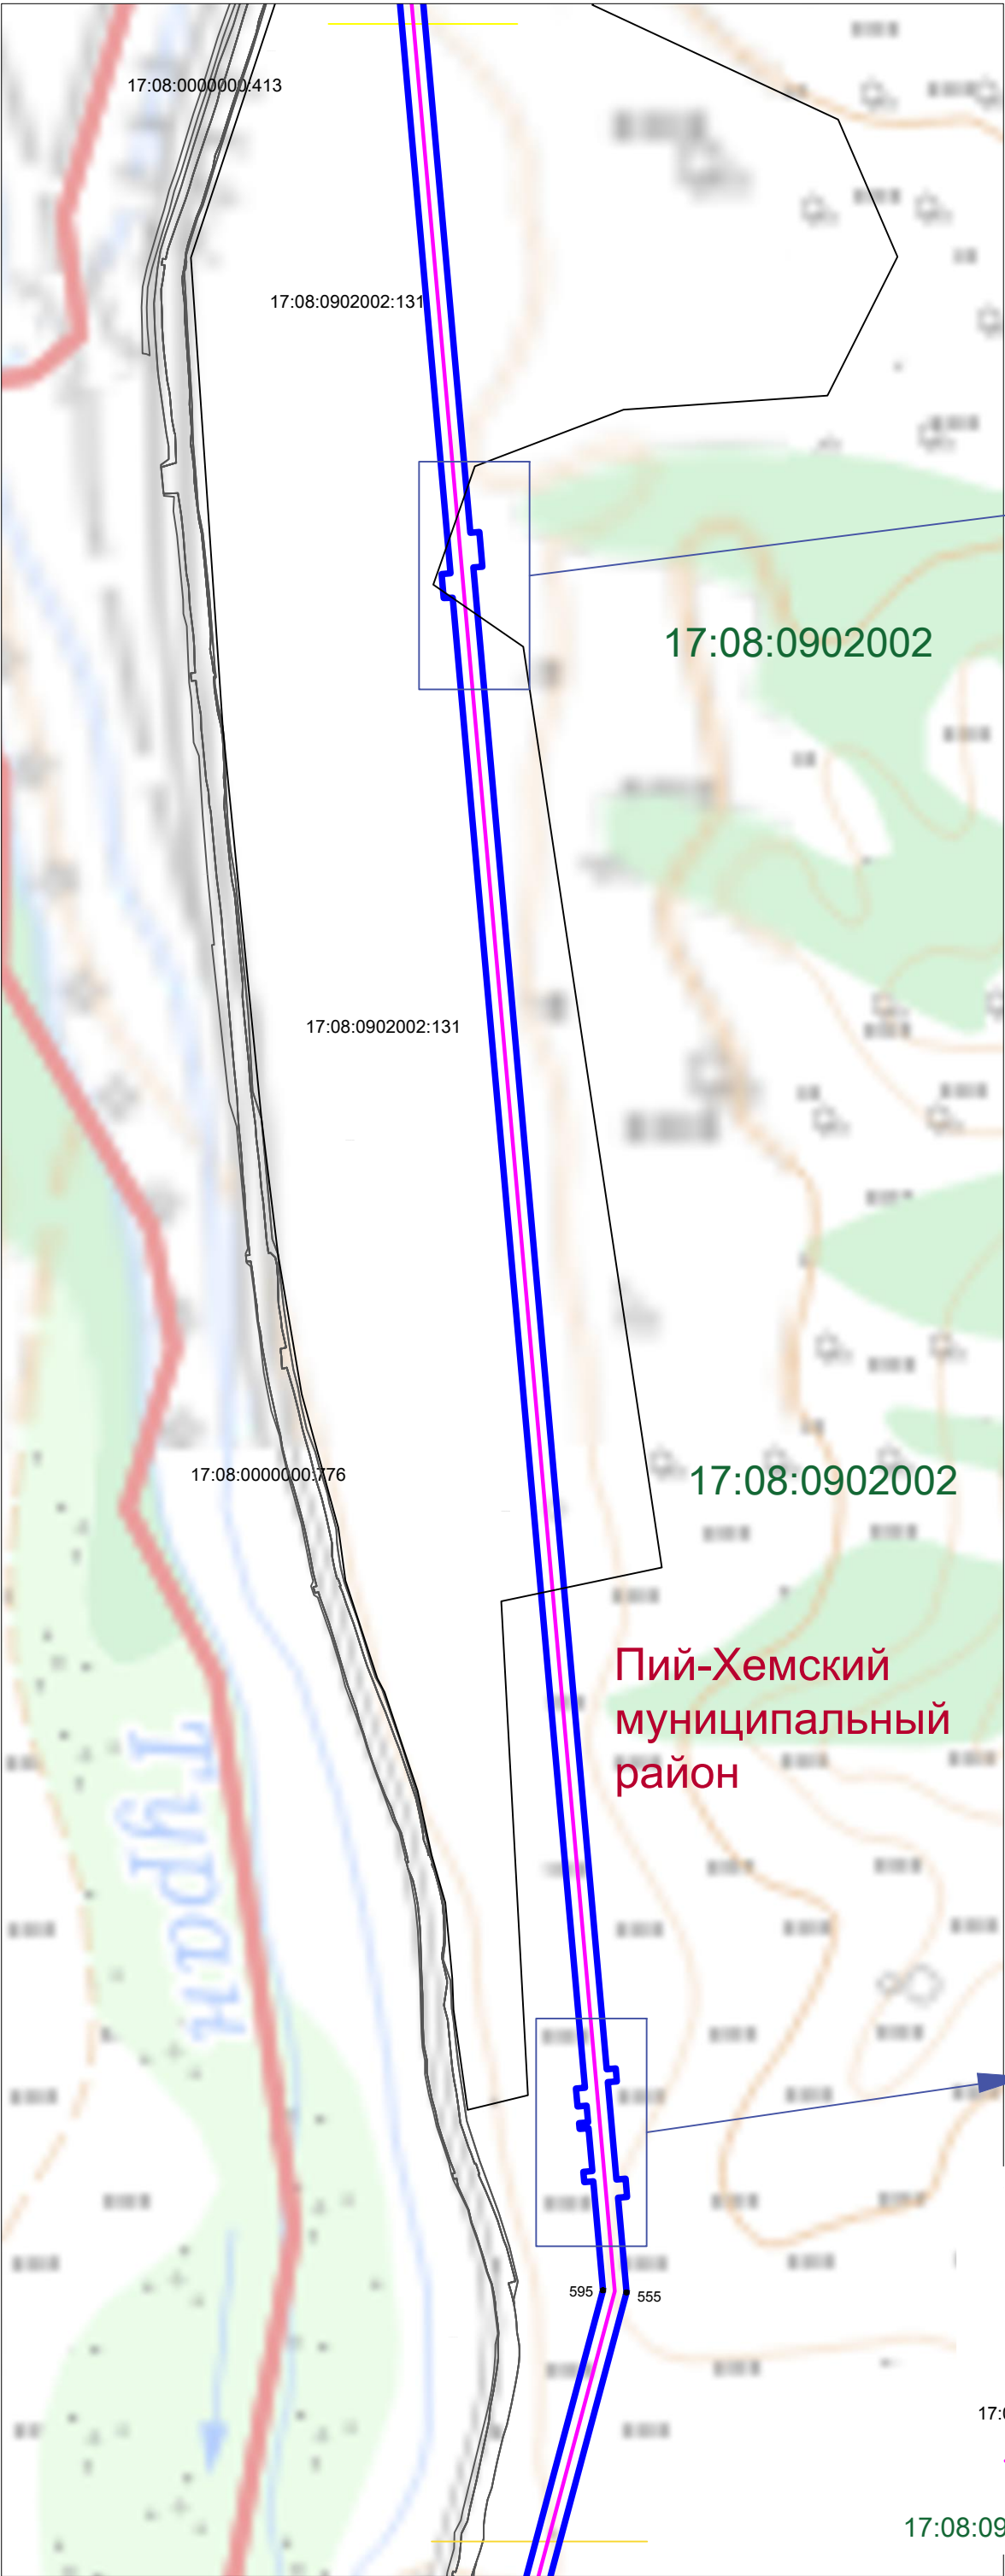


Масштаб 1:10000

Условные обозначения:

-  - проектная граница публичного сервитута
-  - характерные точки проектной границы публичного сервитута
-  - границы земельного участка в соответствии со сведениями ЕГРН
- 17:08:0000000:795 - кадастровые номера земельных участков, в отношении которых испрашивается публичный сервитут
-  - проектируемая ось ВЛ 220 кВ Туран-Туманная I, II цепь
-  - границы кадастровых кварталов
- 17:08:0902002 - кадастровый номера квартала



Схема расположения границ публичного сервитута

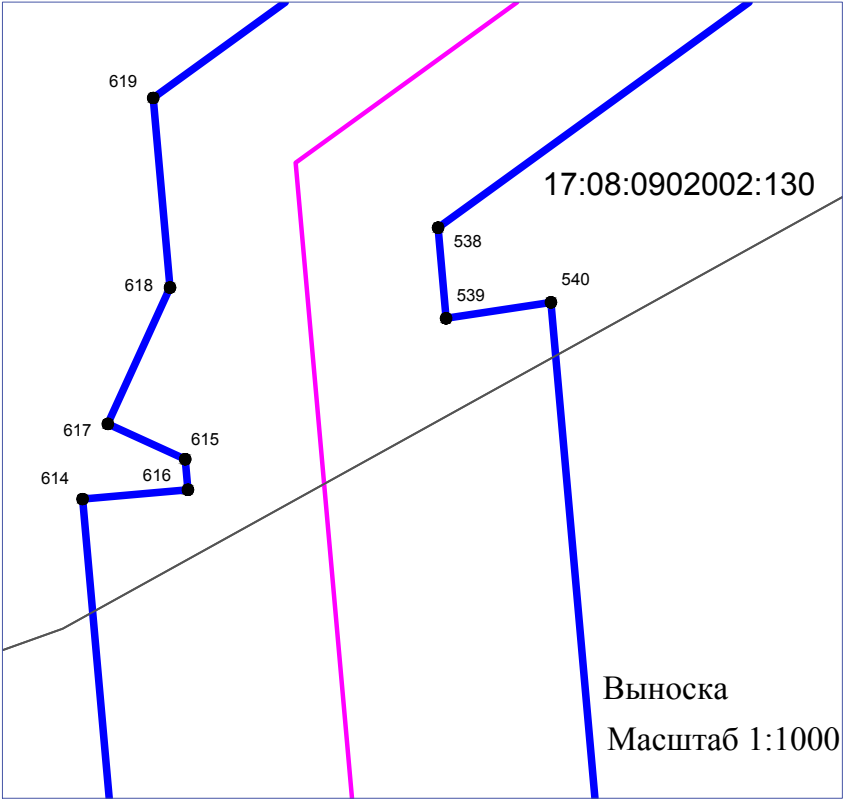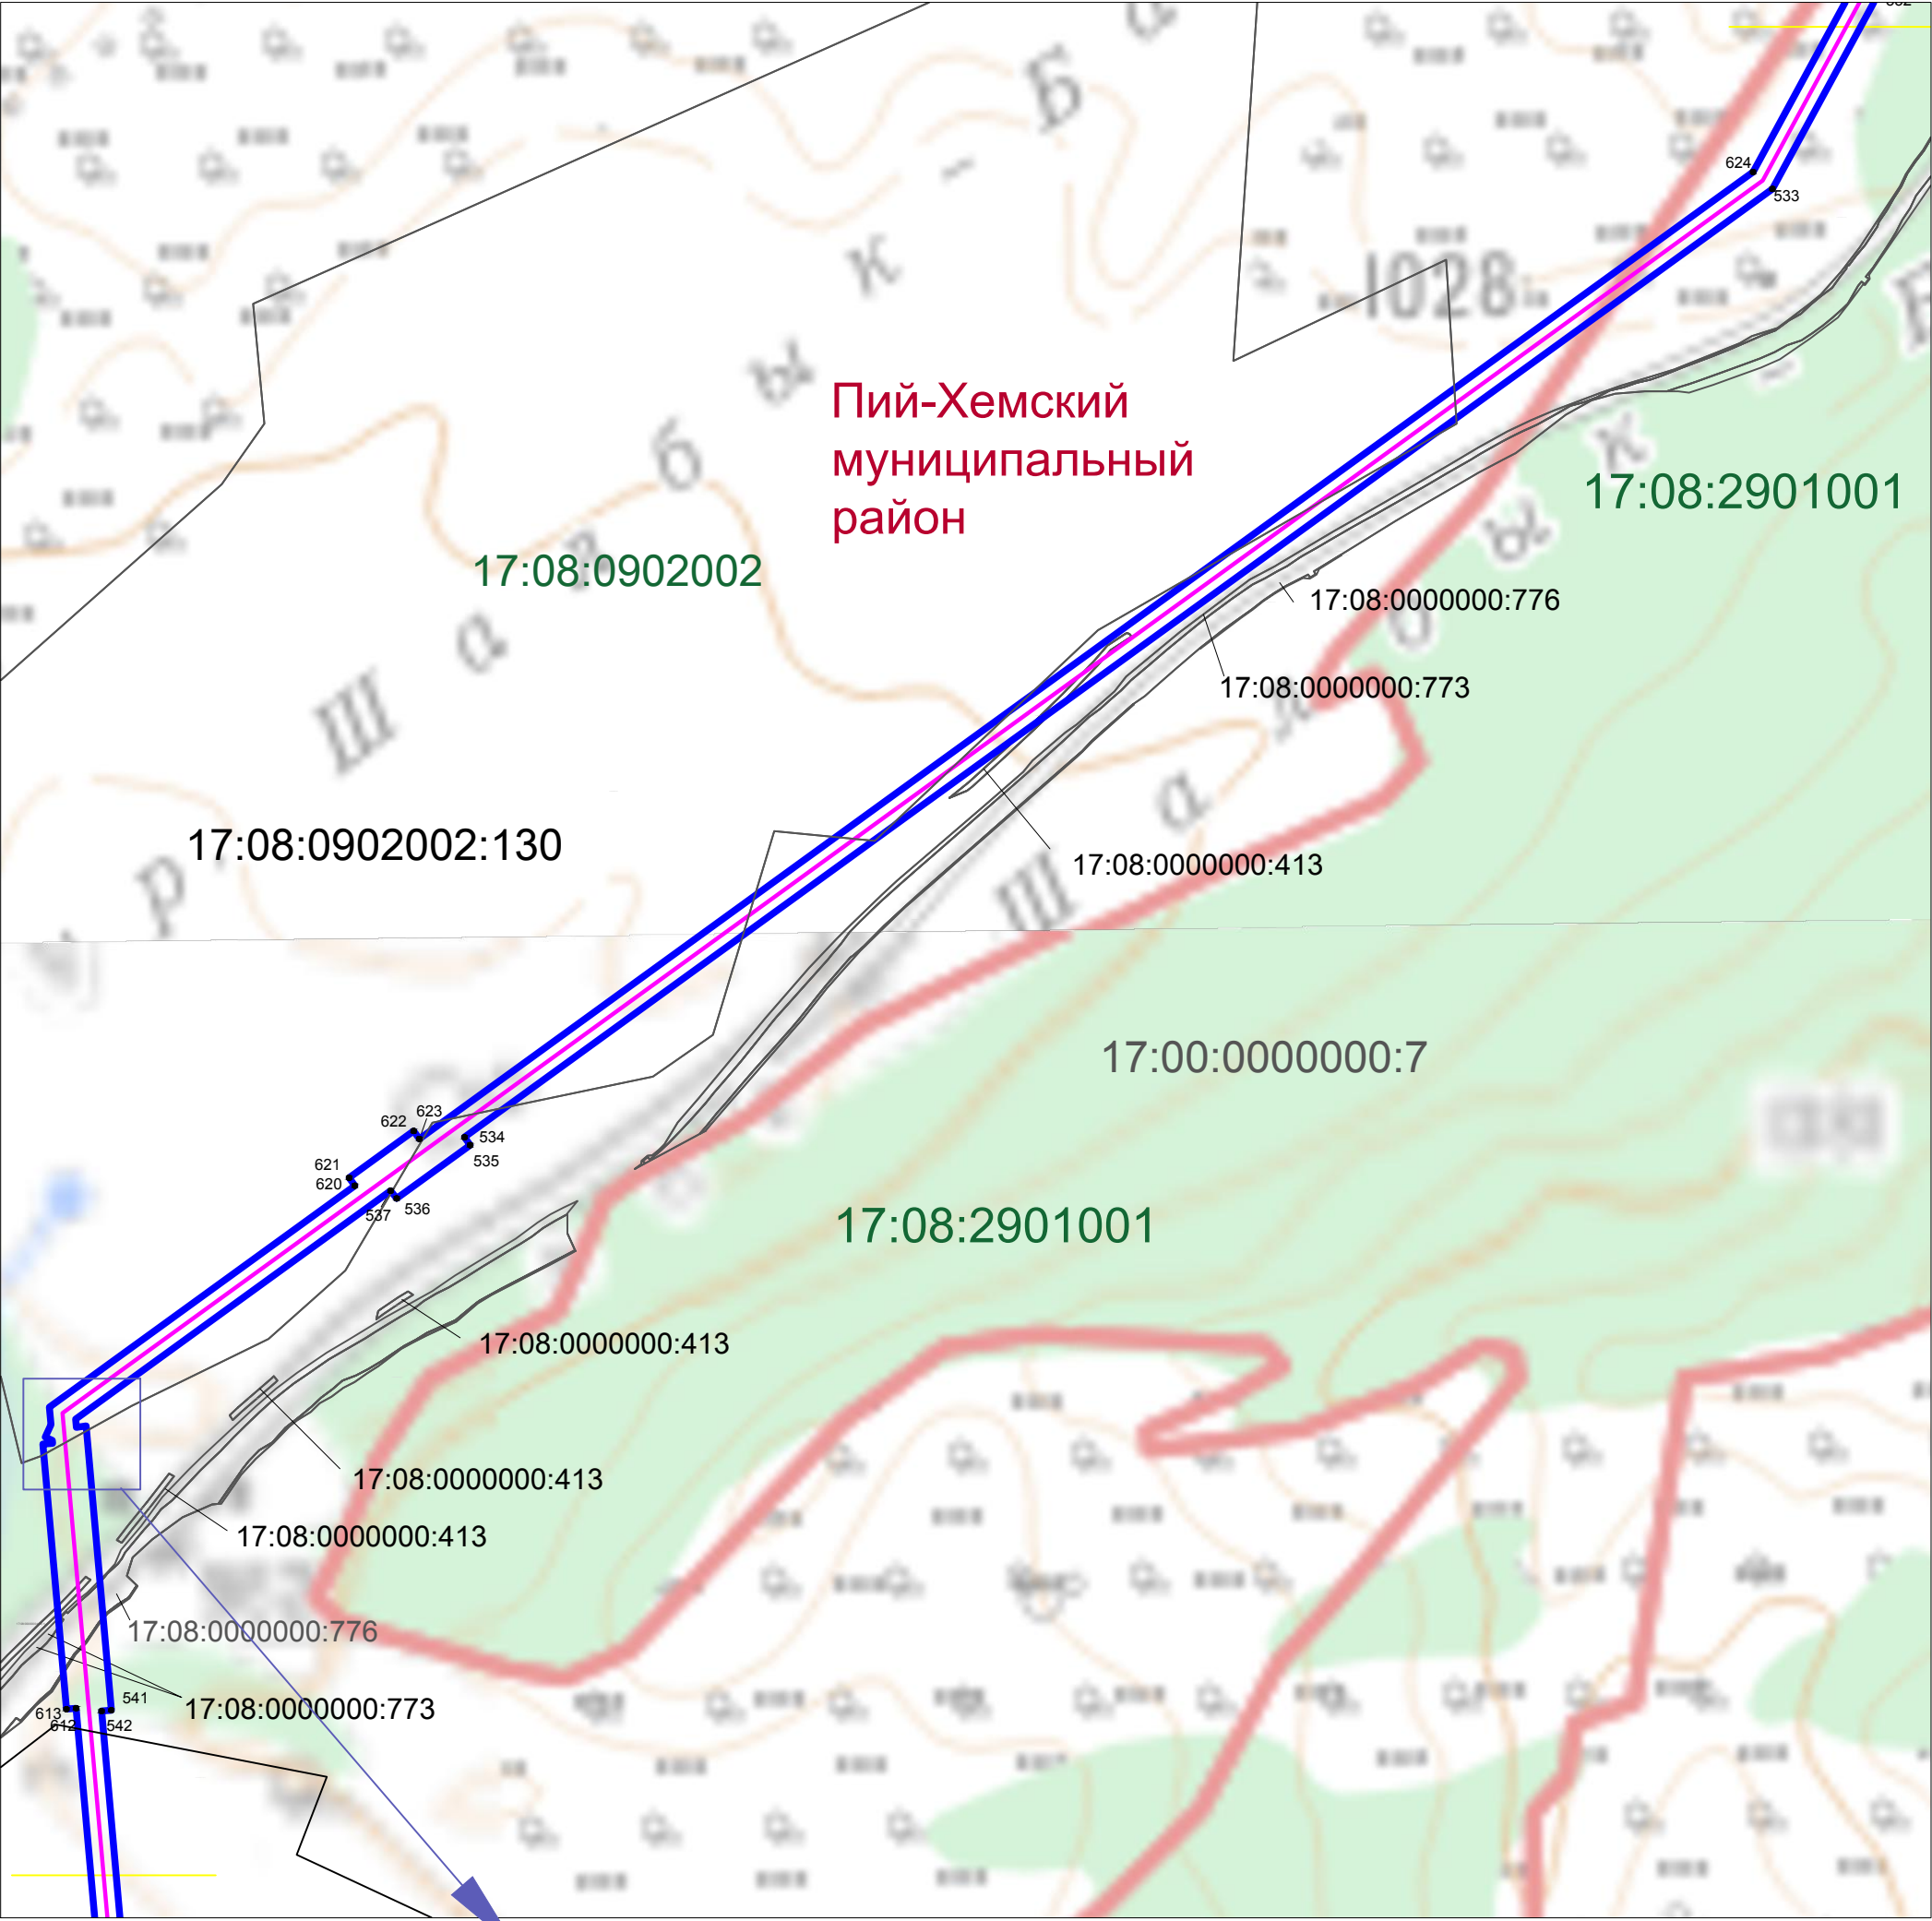

Масштаб 1:10000

Условные обозначения:

- проектная граница публичного сервитута
- - характерные точки проектной границы публичного сервитута
- границы земельного участка в соответствии со сведениями ЕГРН
- 17:08:0000000:795 - кадастровые номера земельных участков , в отношении которых испрашивается публичный сервитут
- проектируемая ось ВЛ 220 кВ Туран-Туманная I, II цепь
- границы кадастровых кварталов
- 17:08:0902002 - кадастровый номера квартала

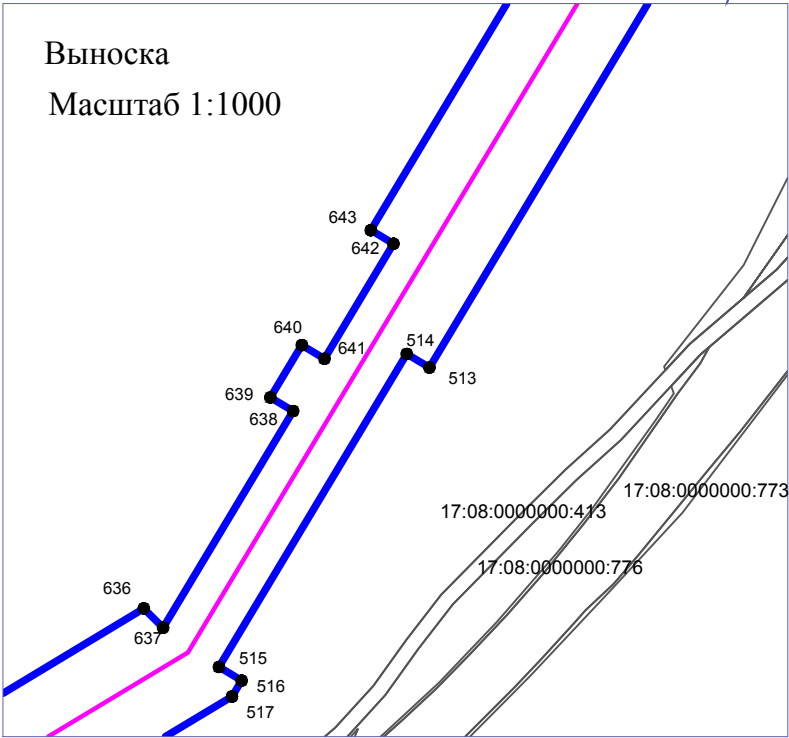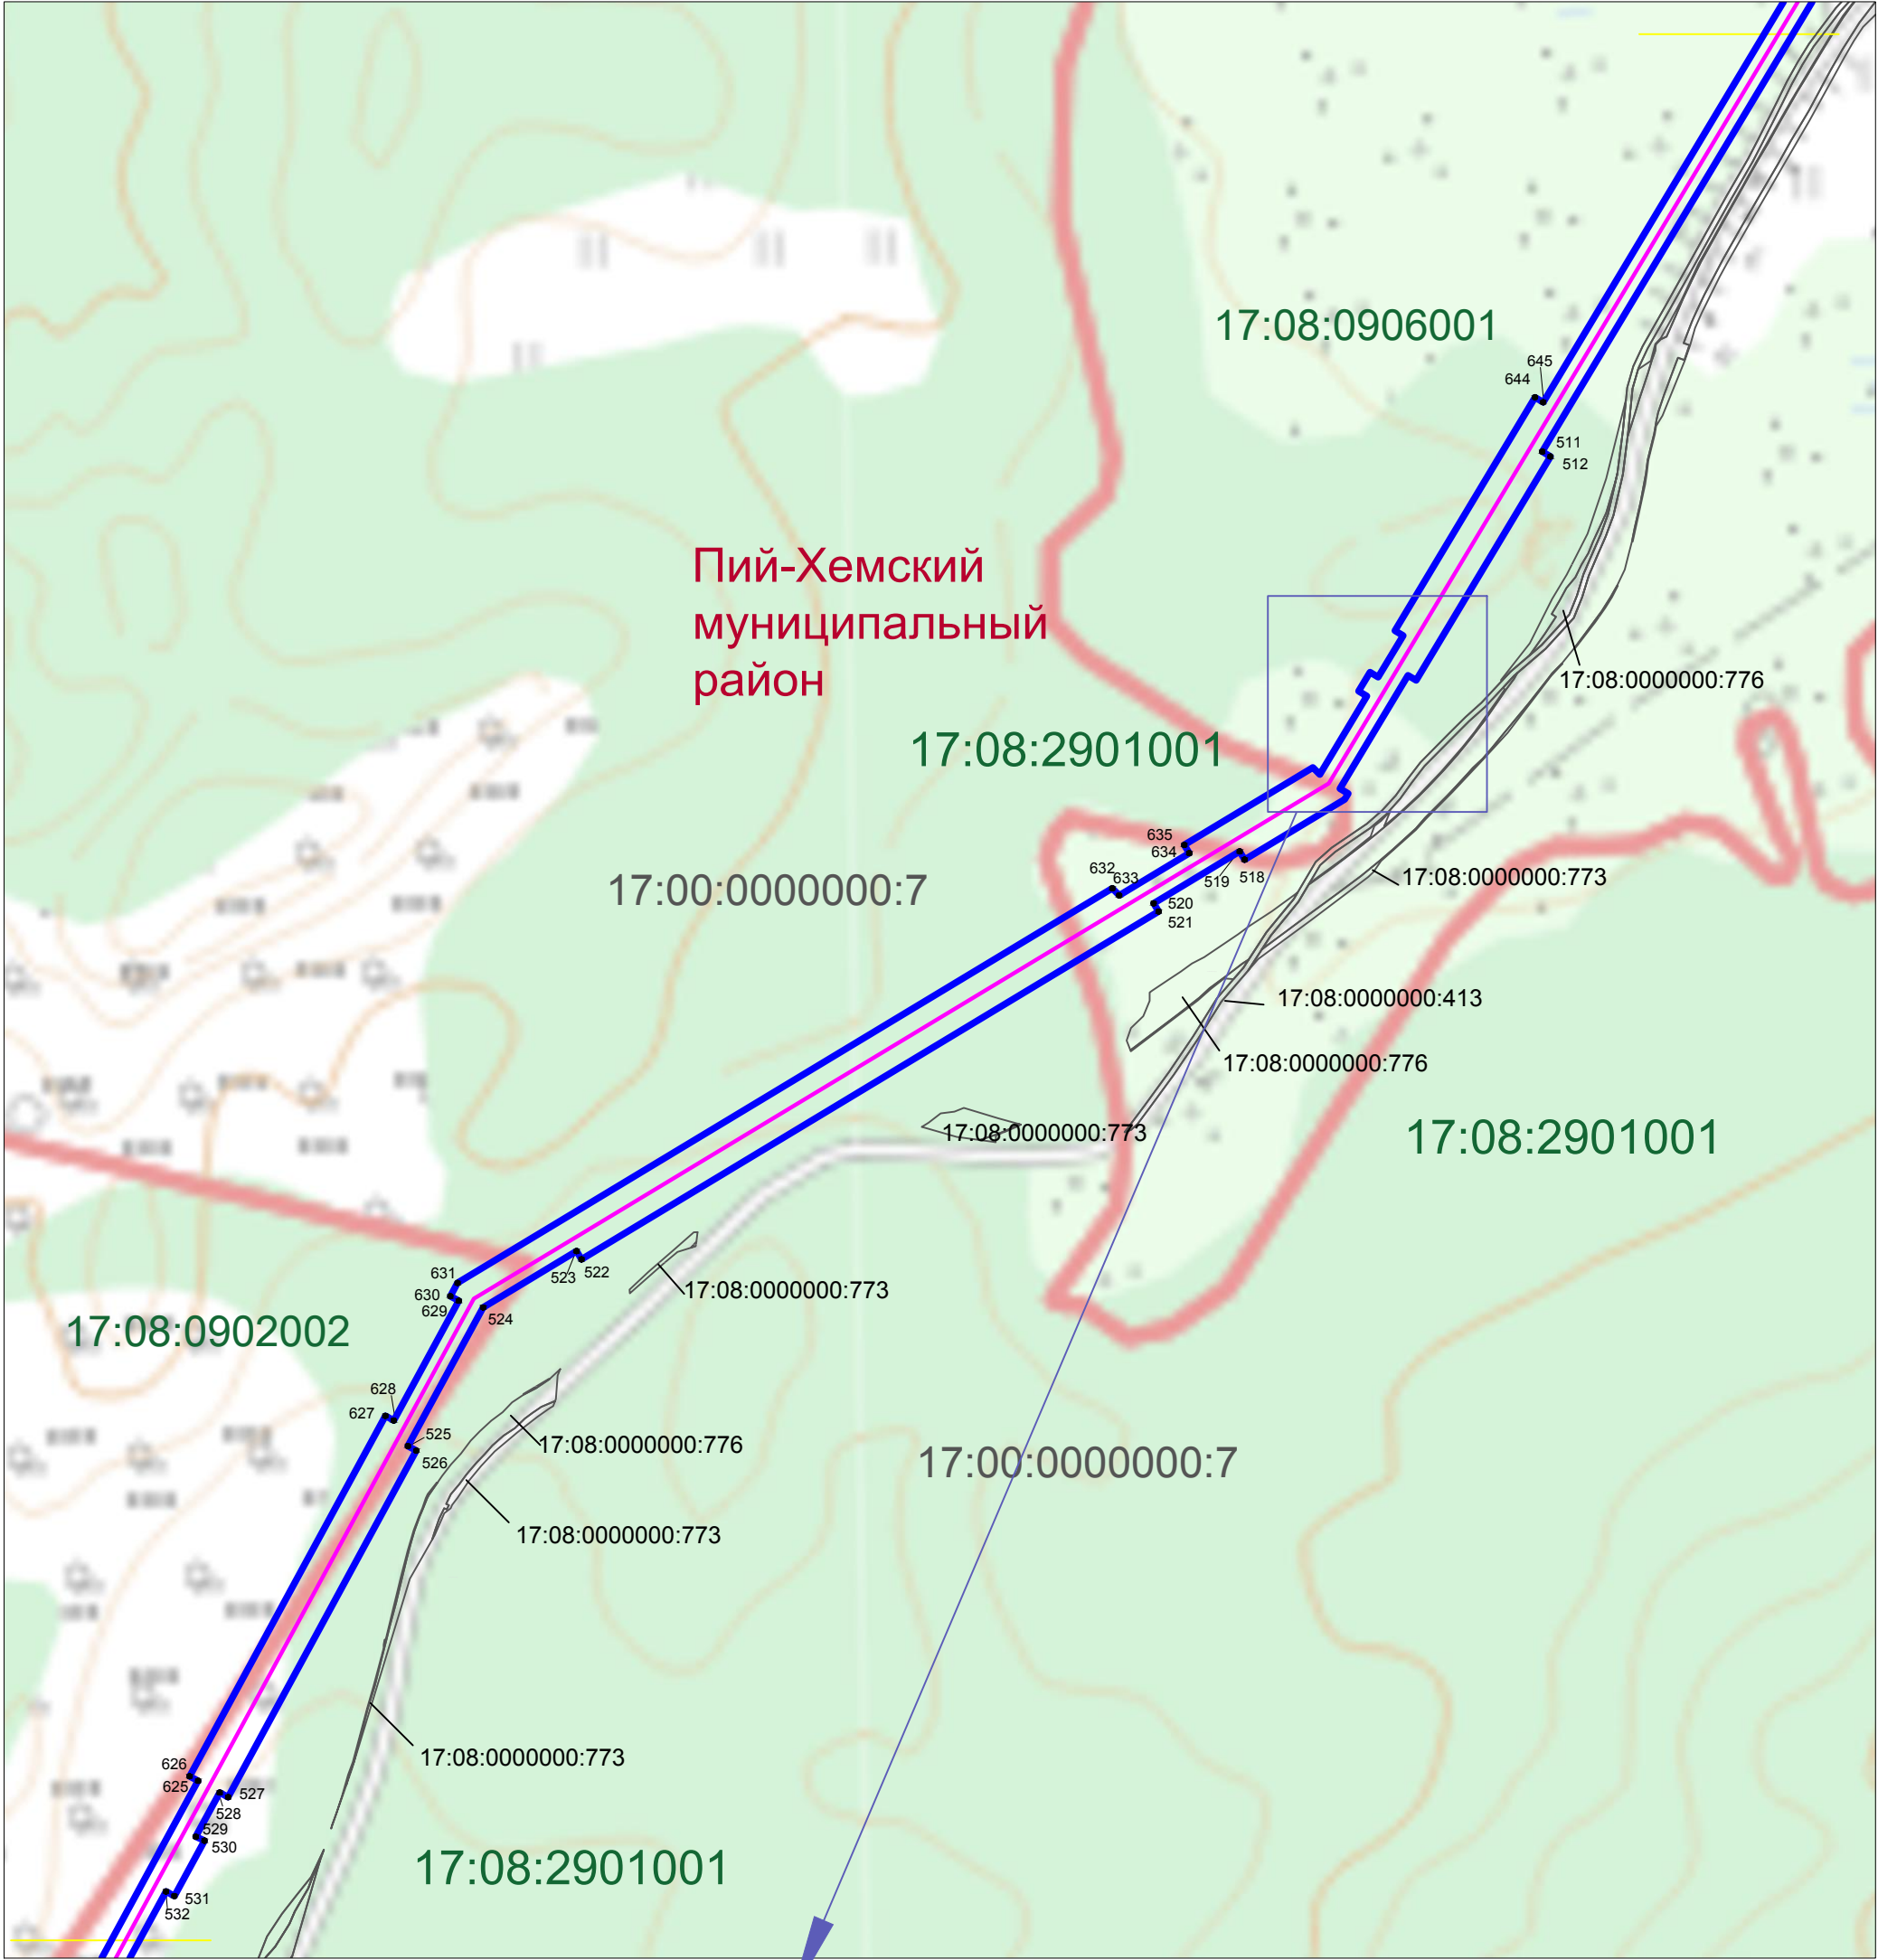


Масштаб 1:10000

Масштаб 1:10000

Условные обозначения:

- проектная граница публичного сервитута
- характерные точки проектной границы публичного сервитута
- границы земельного участка в соответствии со сведениями ЕГРН
- 17:08:0000000:795 - кадастровые номера земельных участков, в отношении которых испрашивается публичный сервитут
- проектируемая ось ВЛ 220 кВ Туран-Туманная I, II цепь
- границы кадастровых квартала
- 17:08:0902002 - кадастровый номера квартала

Схема расположения границ публичного сервитута

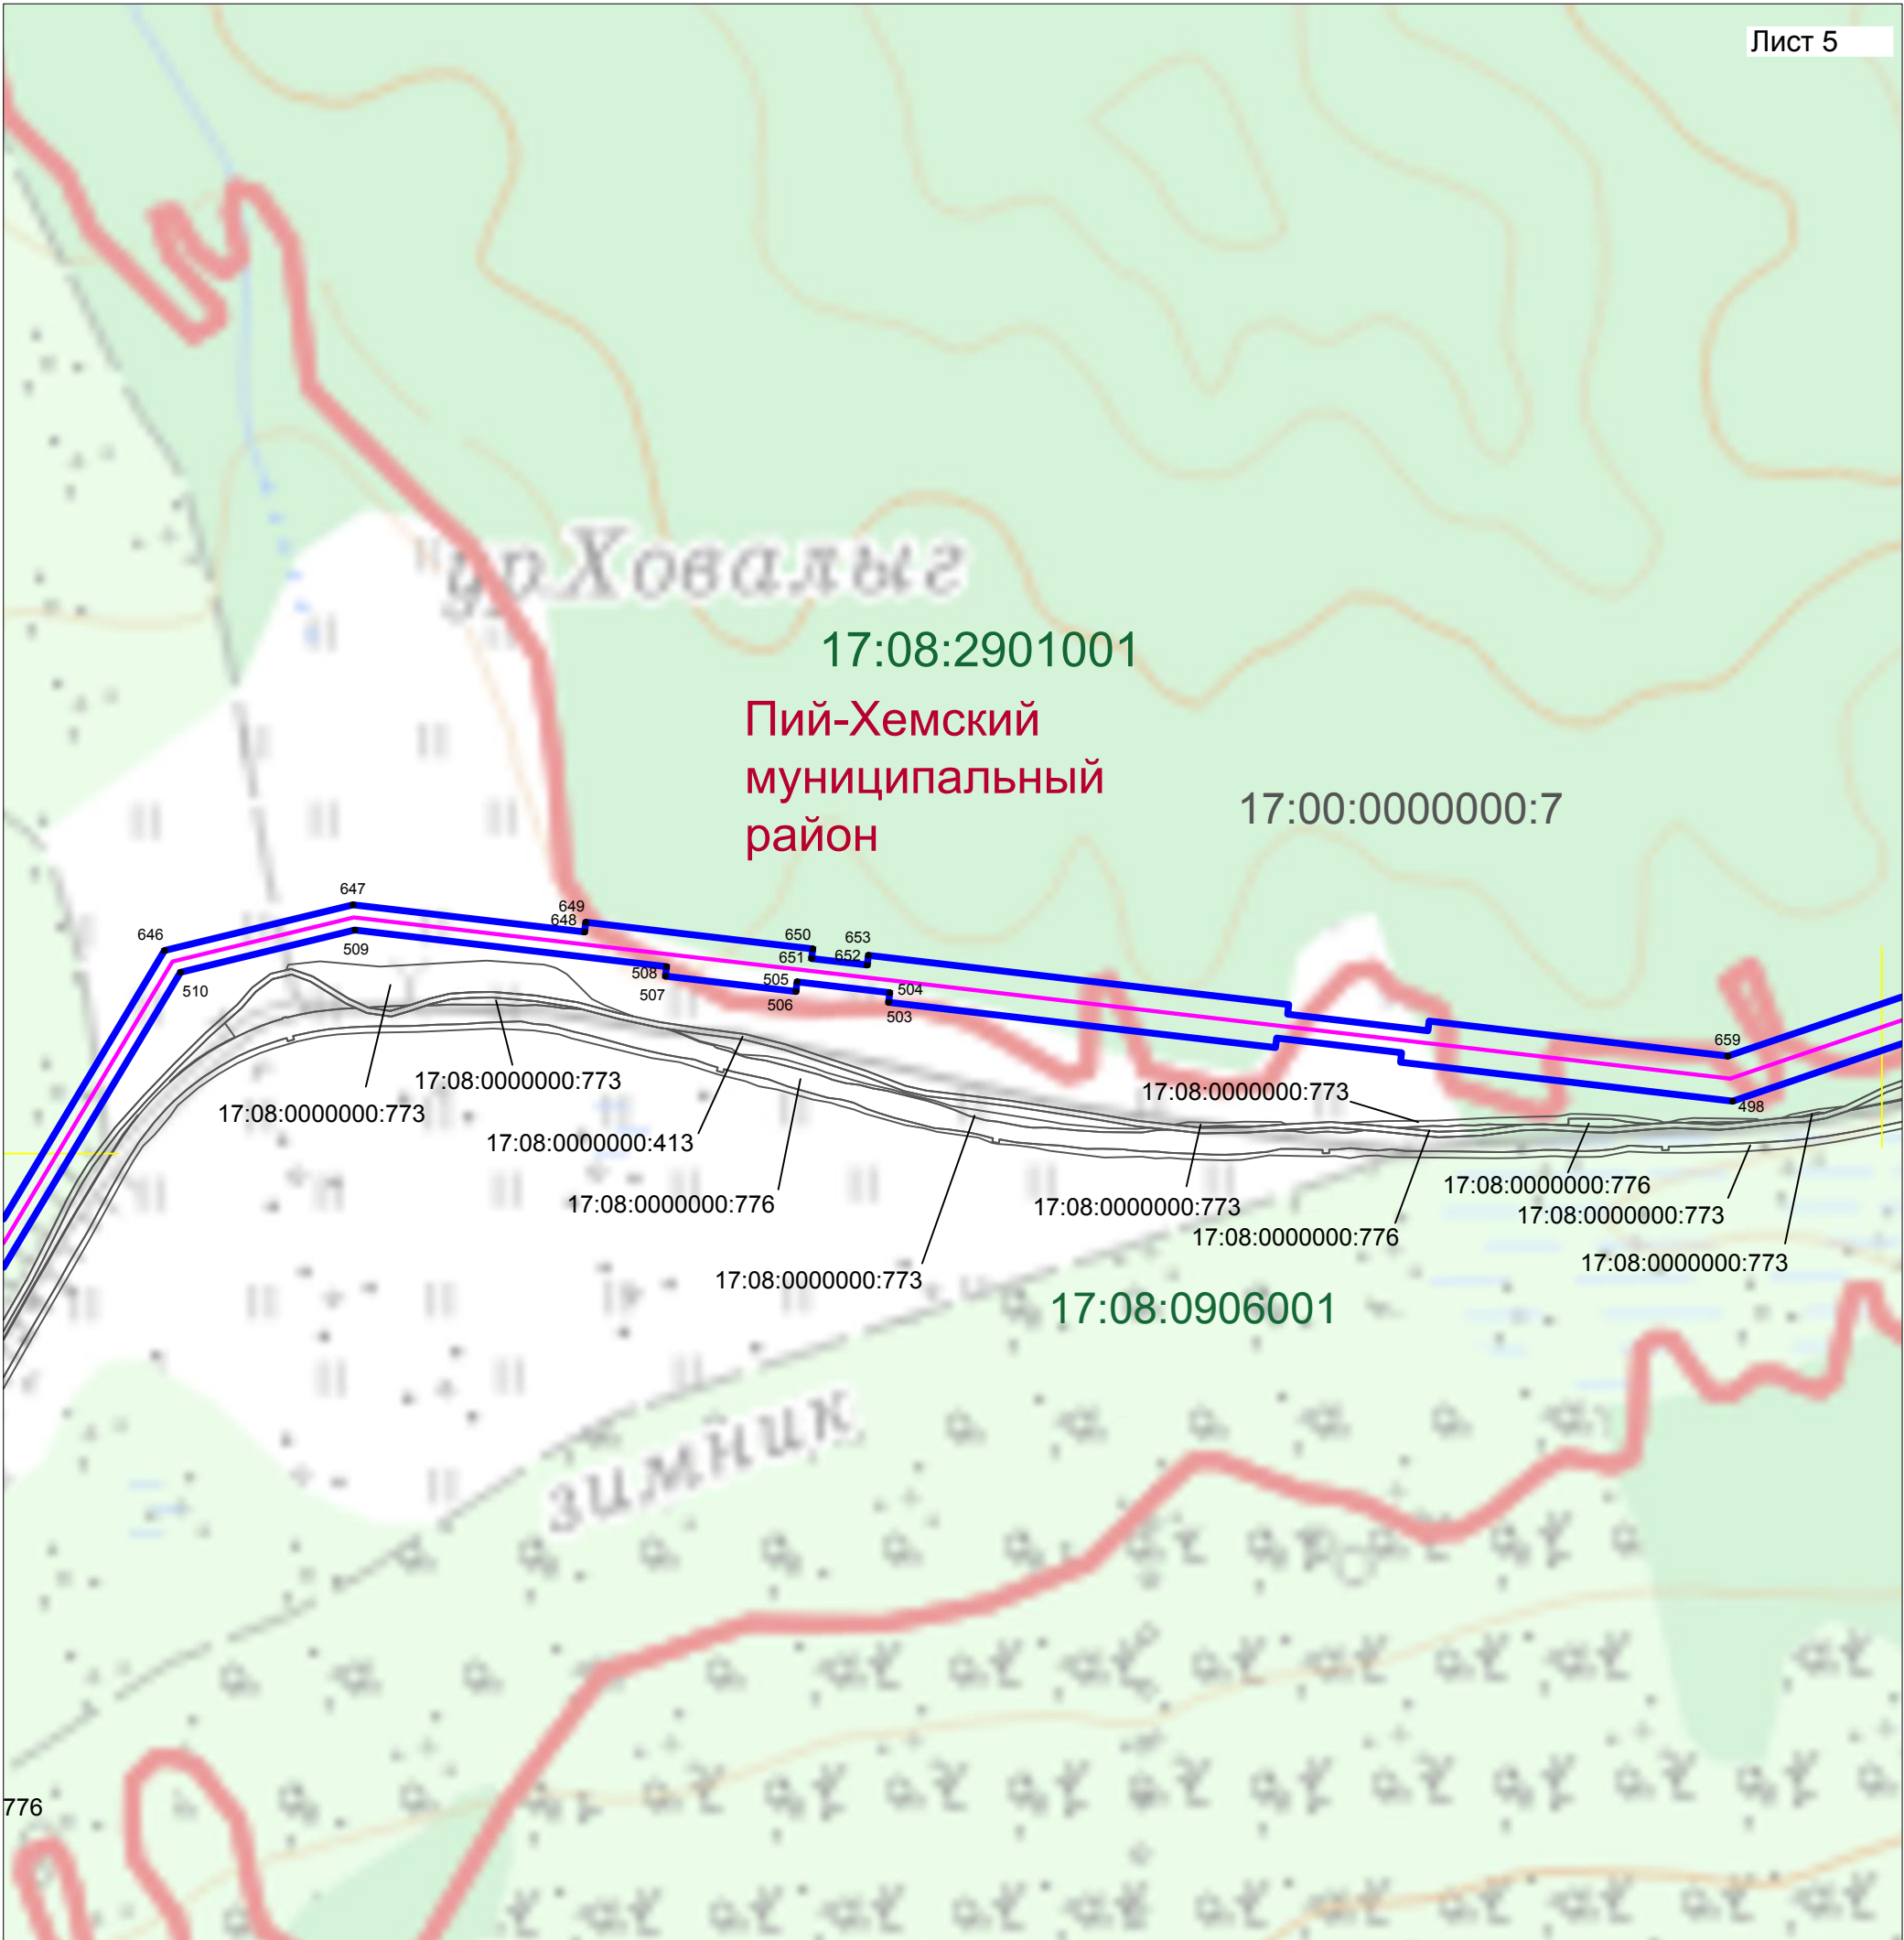

Масштаб 1:10000

Условные обозначения:

- - проектная граница публичного сервитута
- - характерные точки проектной границы публичного сервитута
- - границы земельного участка в соответствии со сведениями ЕГРН
- 17:08:0000000:795 - кадастровые номера земельных участков , в отношении которых испрашивается публичный сервитут
- - проектируемая ось ВЛ 220 кВ Туран-Туманная I, II цепь
- - границы кадастровых квартала
- 17:08:0902002 - кадастровый номера квартала

Схема расположения границ публичного сервитута

Лист 6

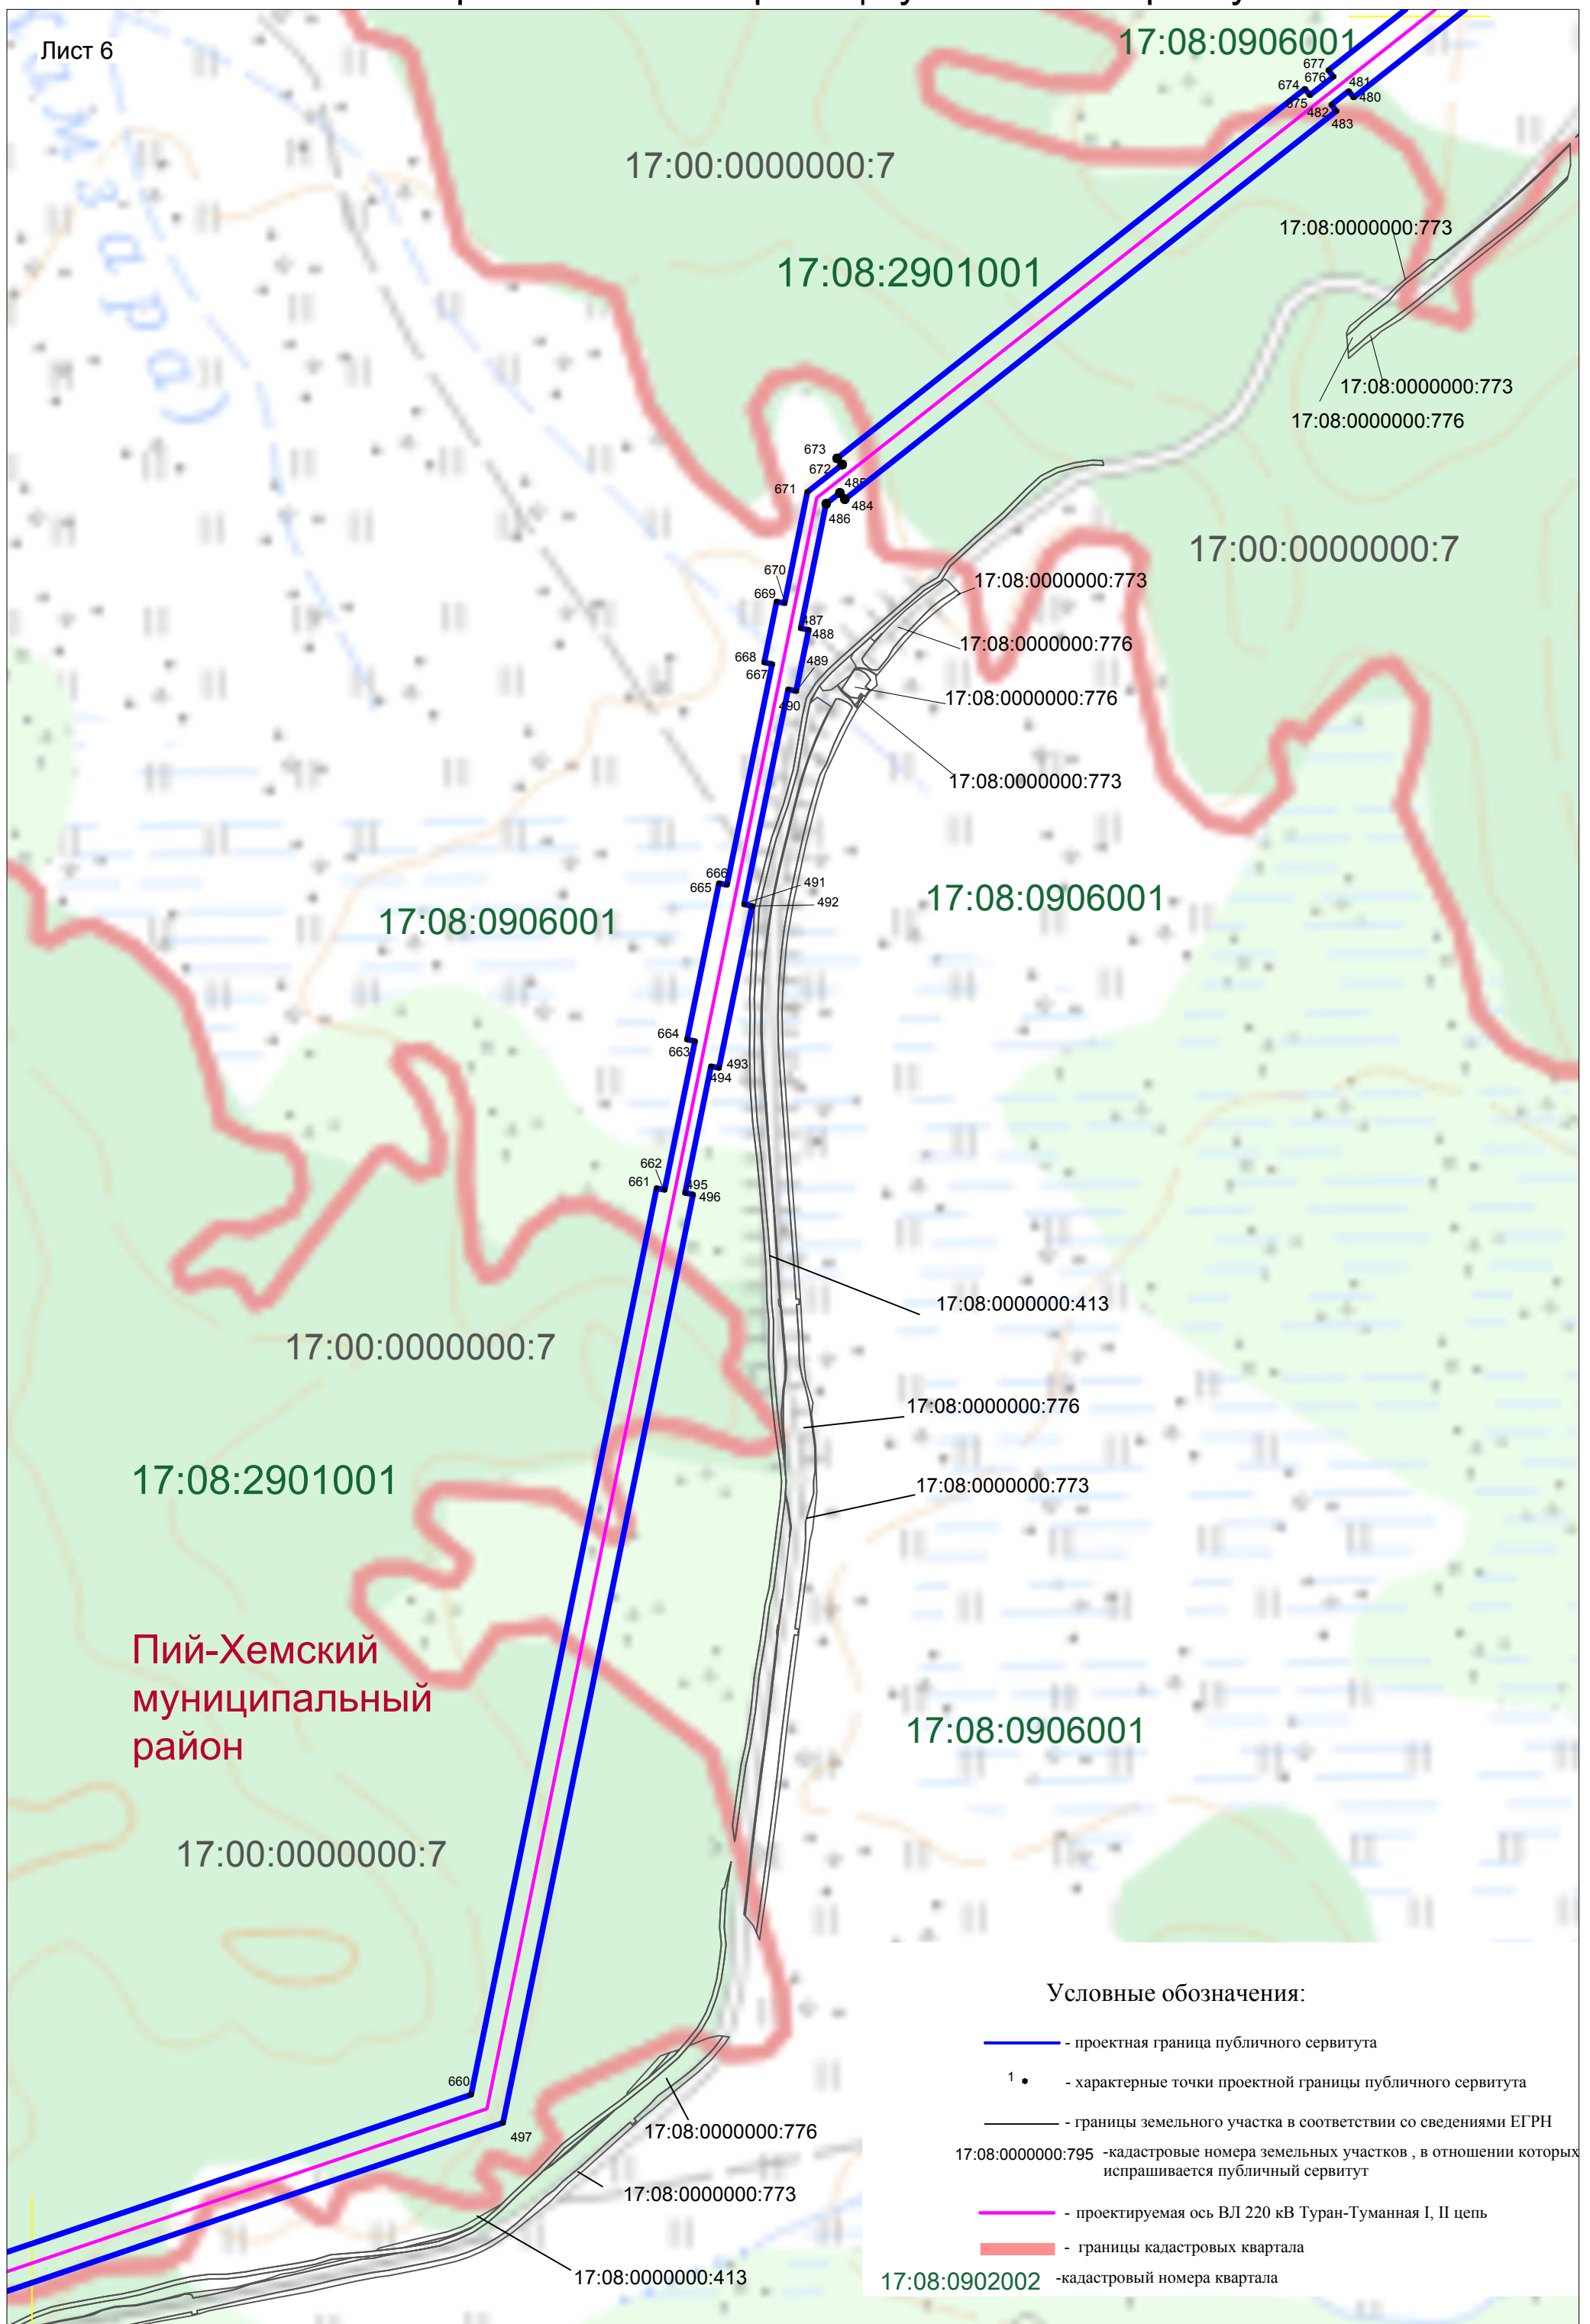


Схема расположения границ публичного сервитута



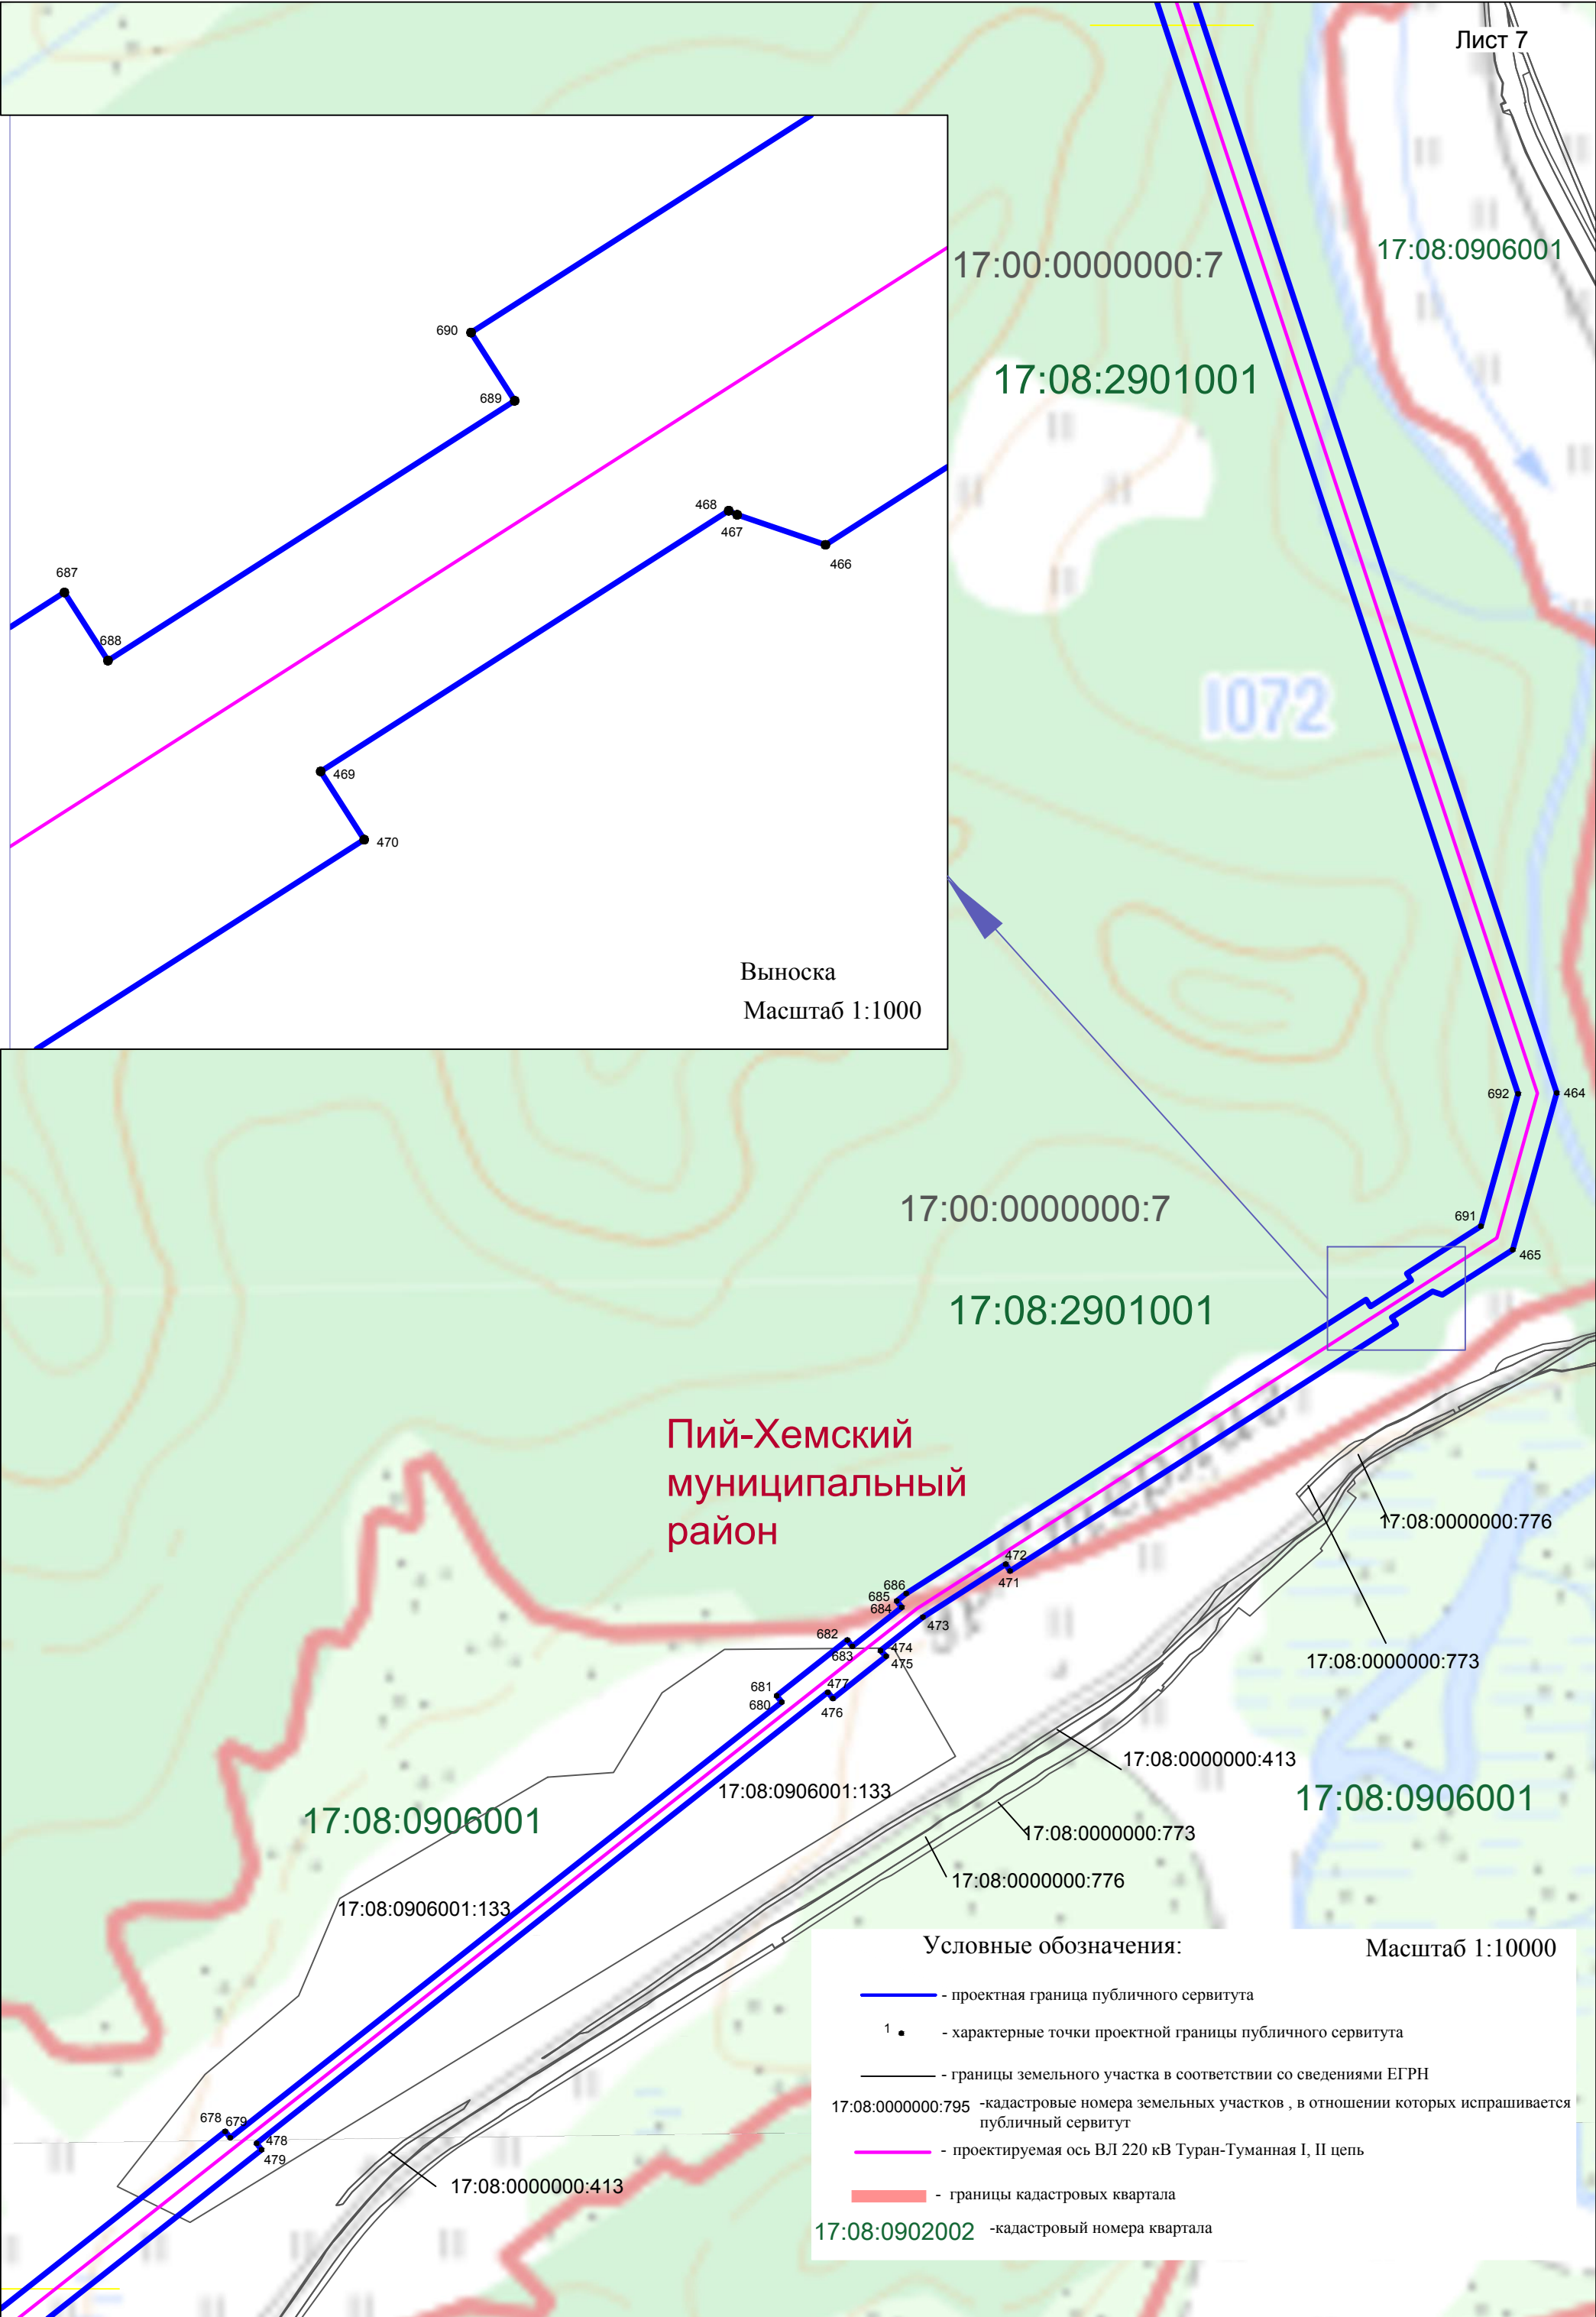


Схема расположения границ публичного сервитута

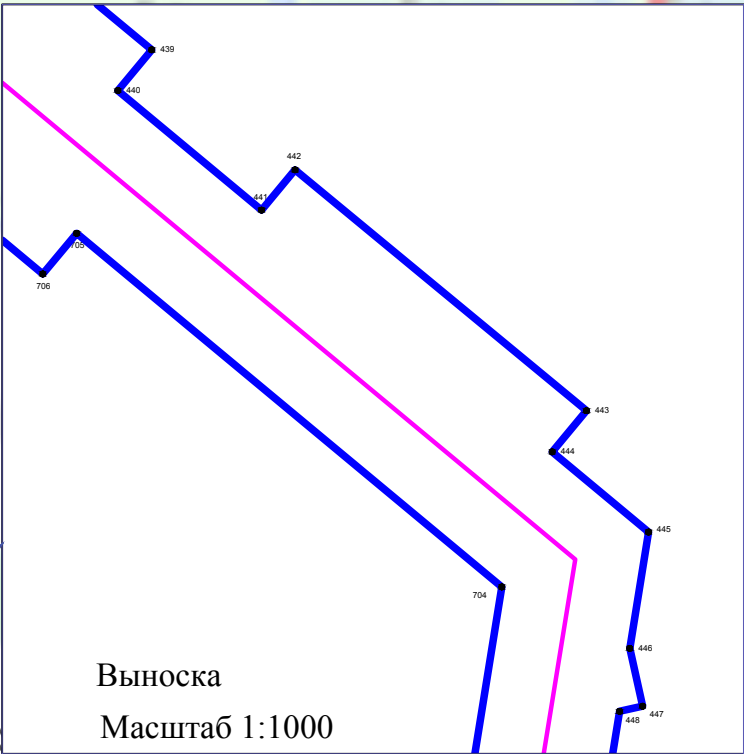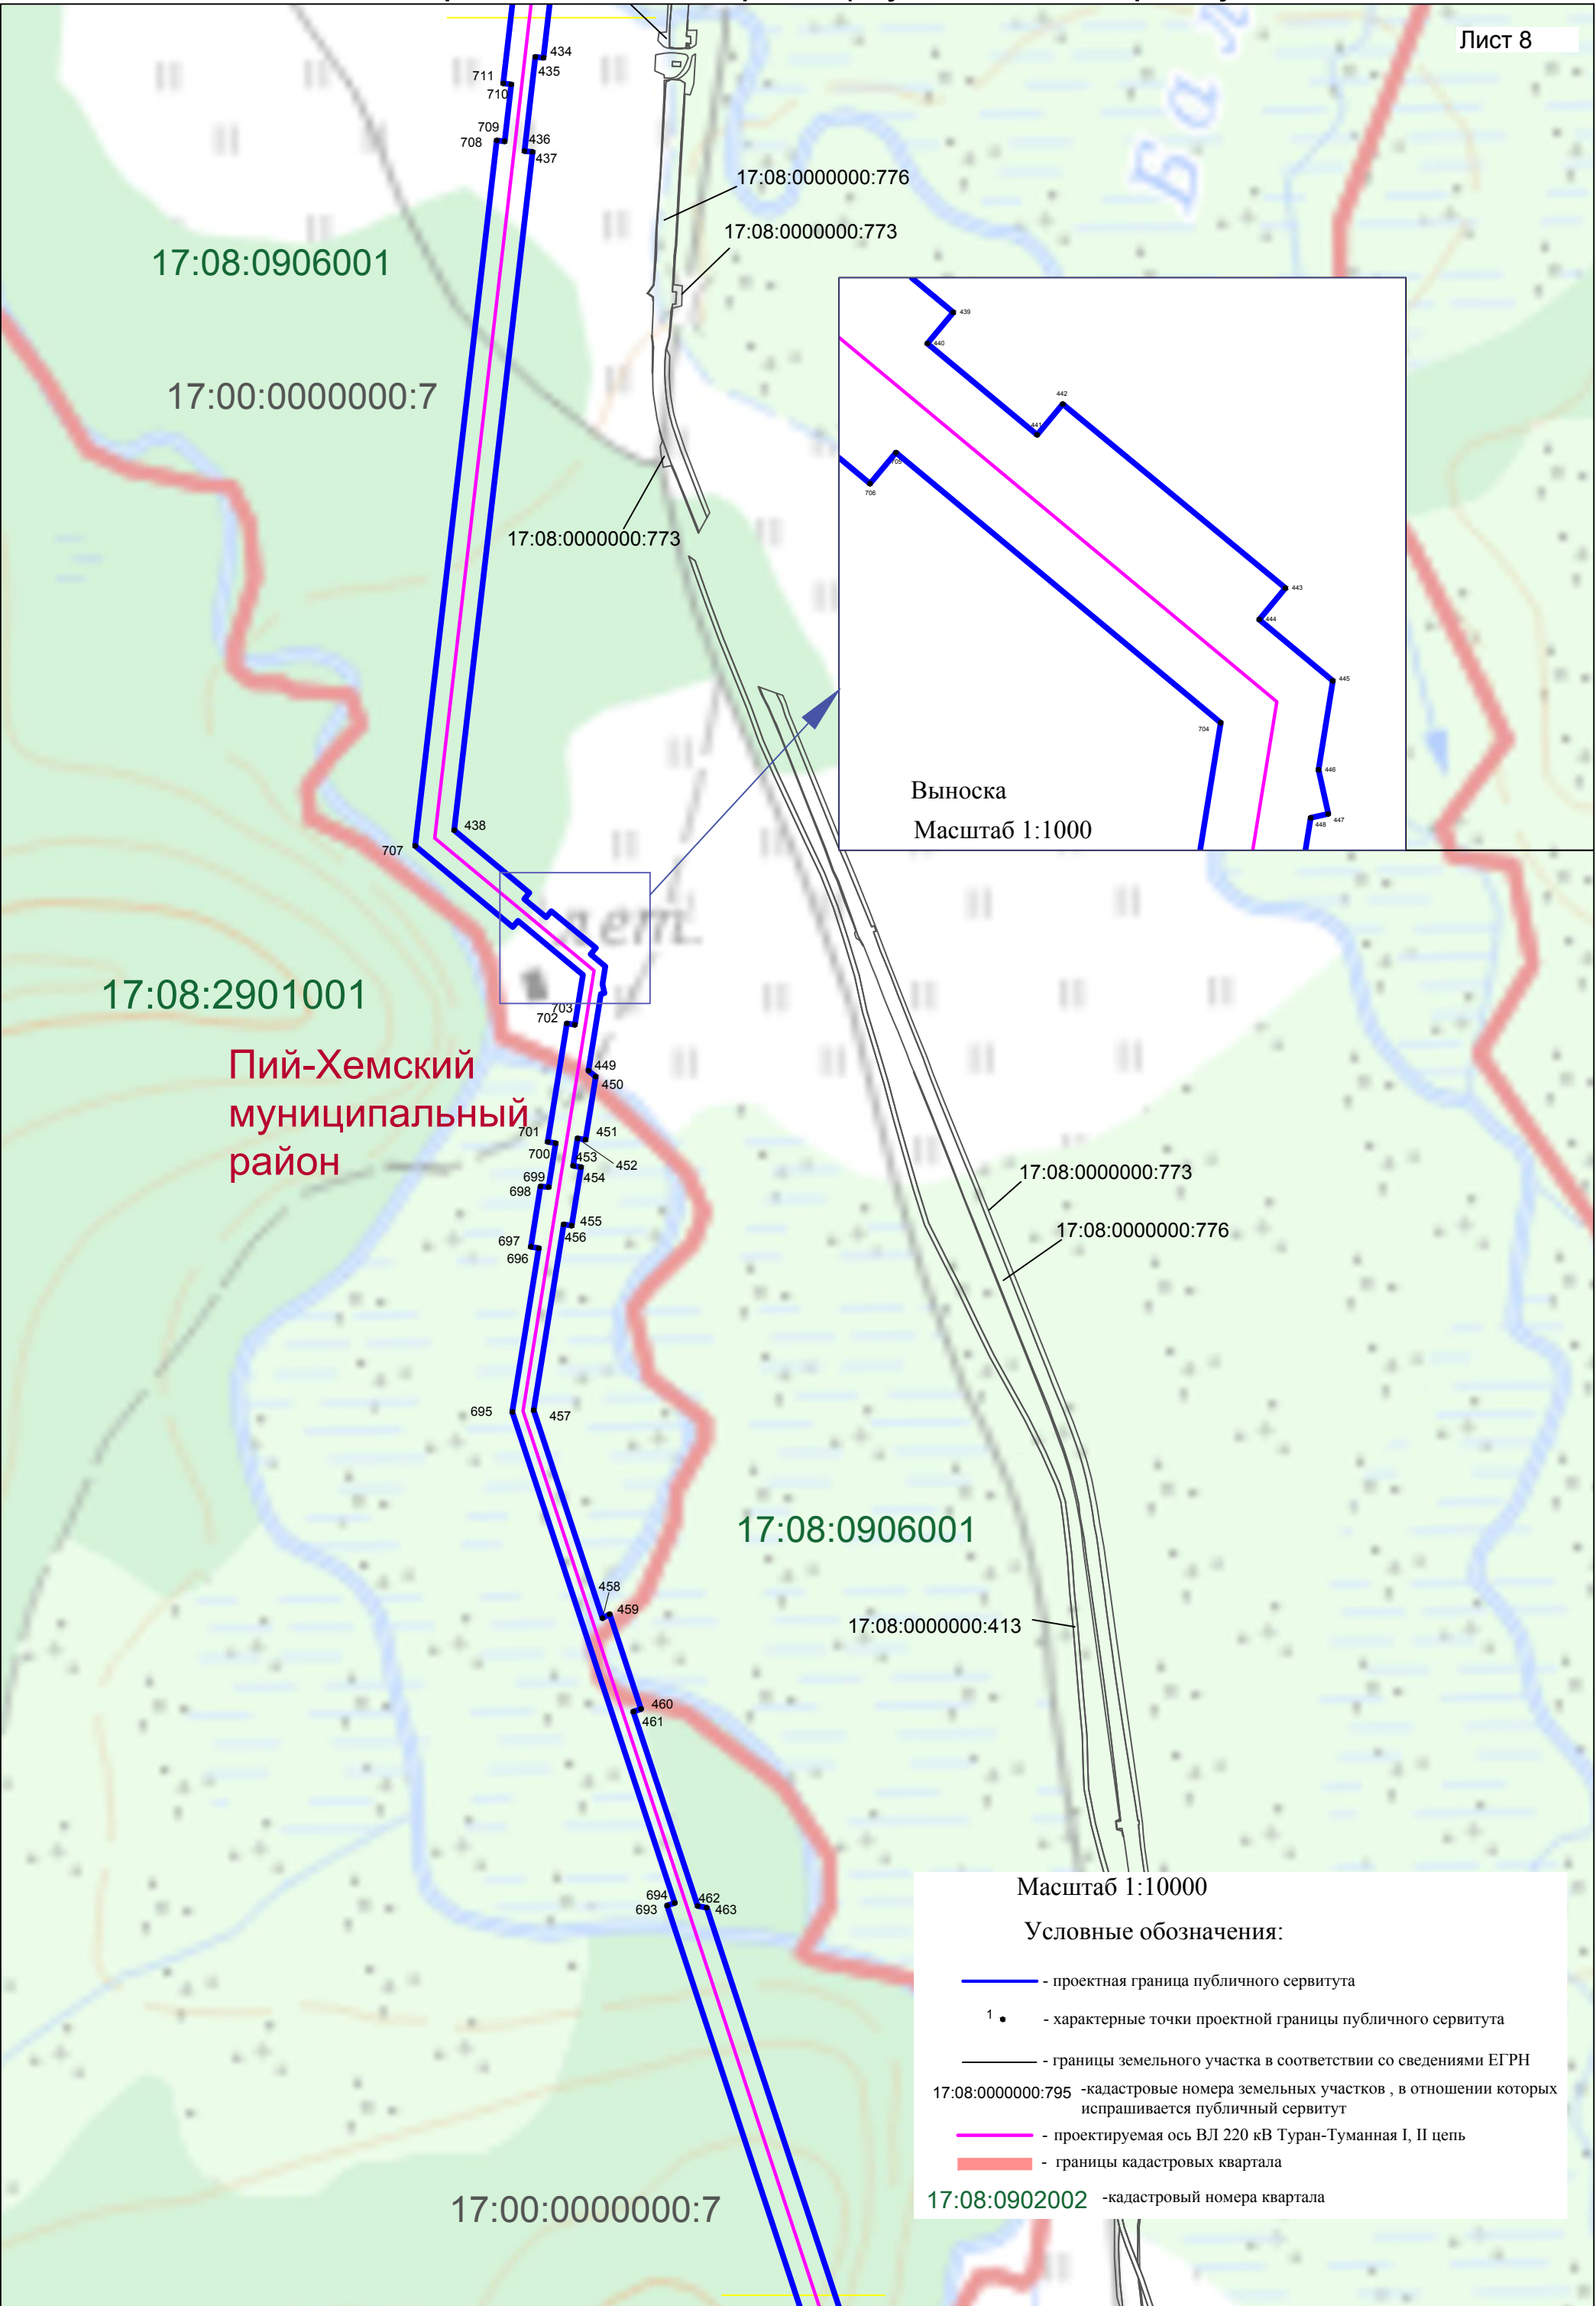

Масштаб 1:10000

Условные обозначения:


- проектная граница публичного сервитута
- характерные точки проектной границы публичного сервитута
- границы земельного участка в соответствии со сведениями ЕГРН
- 17:08:0000000:795 - кадастровые номера земельных участков, в отношении которых испрашивается публичный сервитут
- проектируемая ось ВЛ 220 кВ Туран-Туманная I, II цепь
- границы кадастровых кварталов
- 17:08:0902002 - кадастровый номера квартала

[illegible]

Условные обозначения:

-  - проектная граница публичного сервитута
-  - характерные точки проектной границы публичного сервитута
-  - границы земельного участка в соответствии со сведениями ЕГРН
- 17:08:0000000:795 - кадастровые номера земельных участков , в отношении которых испрашивается публичный сервитут
-  - проектируемая ось ВЛ 220 кВ Туран-Туманная I, II цепь
-  - границы кадастровых квартала
- 8:0902002 - кадастровый номера квартала

Схема расположения границ публичного сервитута

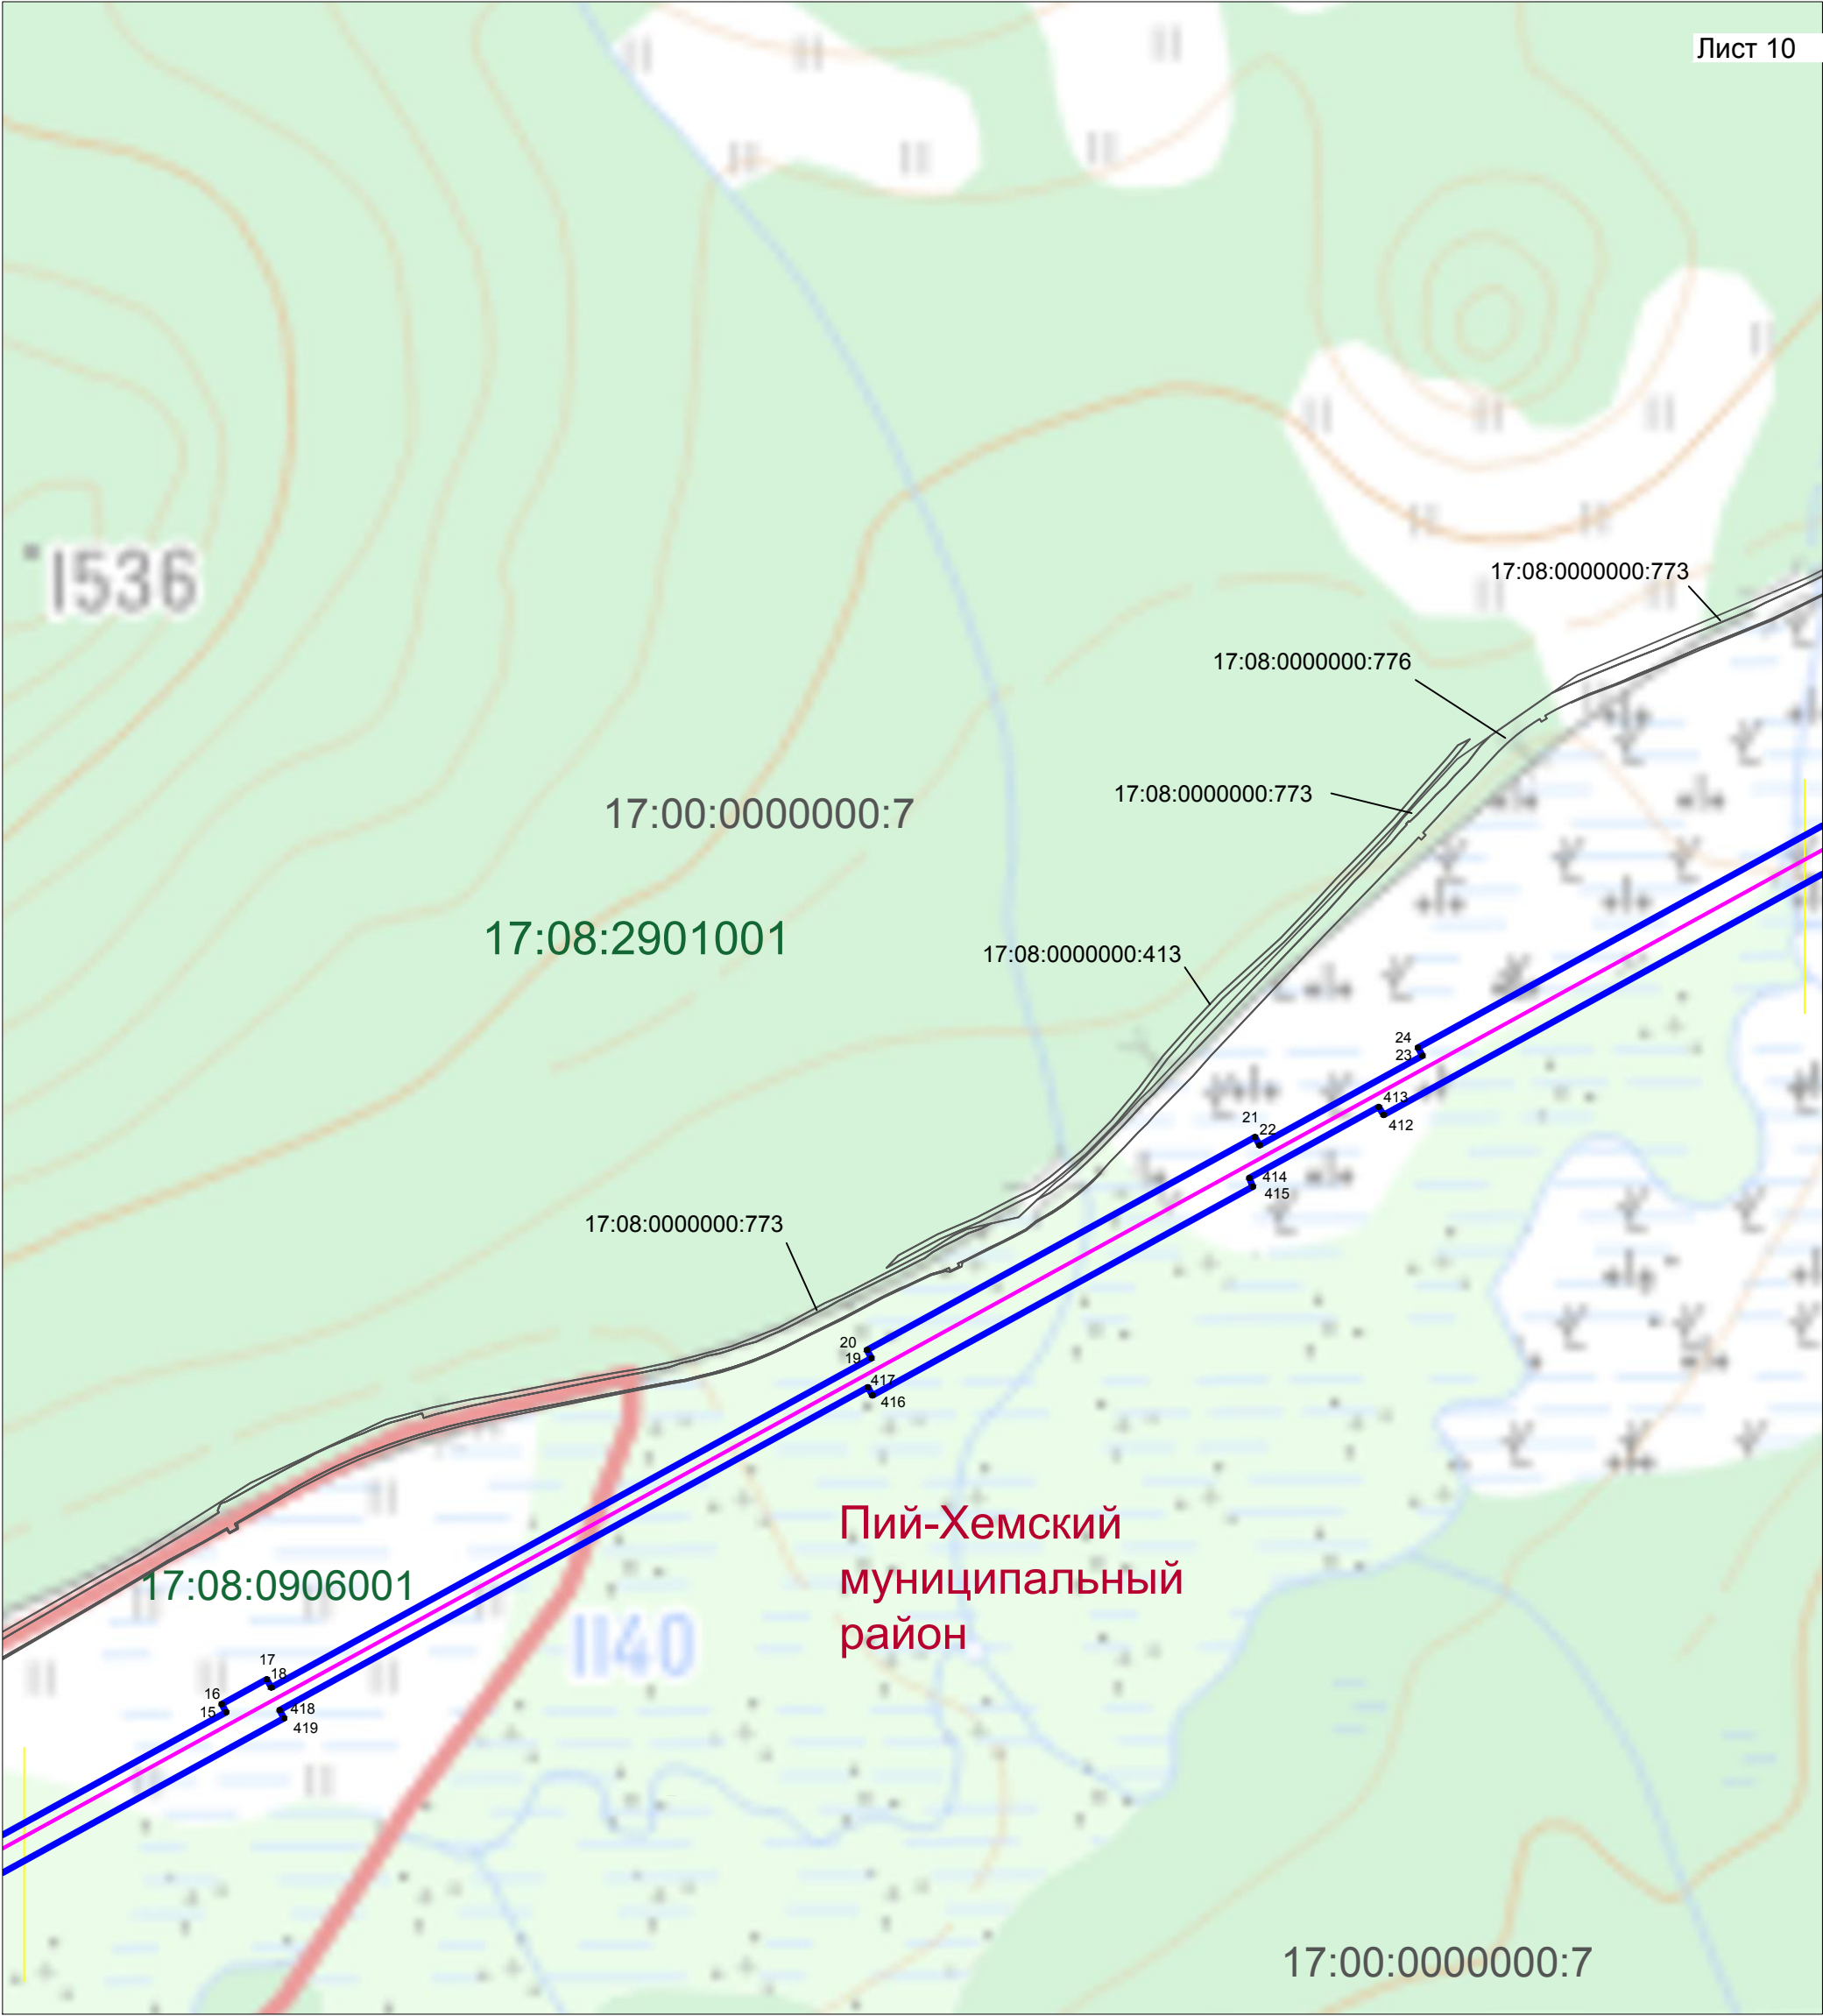


Масштаб 1:10000

Условные обозначения:

- - проектная граница публичного сервитута
- ¹ - характерные точки проектной границы публичного сервитута
- - границы земельного участка в соответствии со сведениями ЕГРН
- 17:08:0000000:795 - кадастровые номера земельных участков , в отношении которых испрашивается публичный сервитут
- - проектируемая ось ВЛ 220 кВ Туран-Туманная I, II цепь
- - границы кадастровых квартала
- 17:08:0902002 - кадастровый номера квартала

Схема расположения границ публичного сервитута

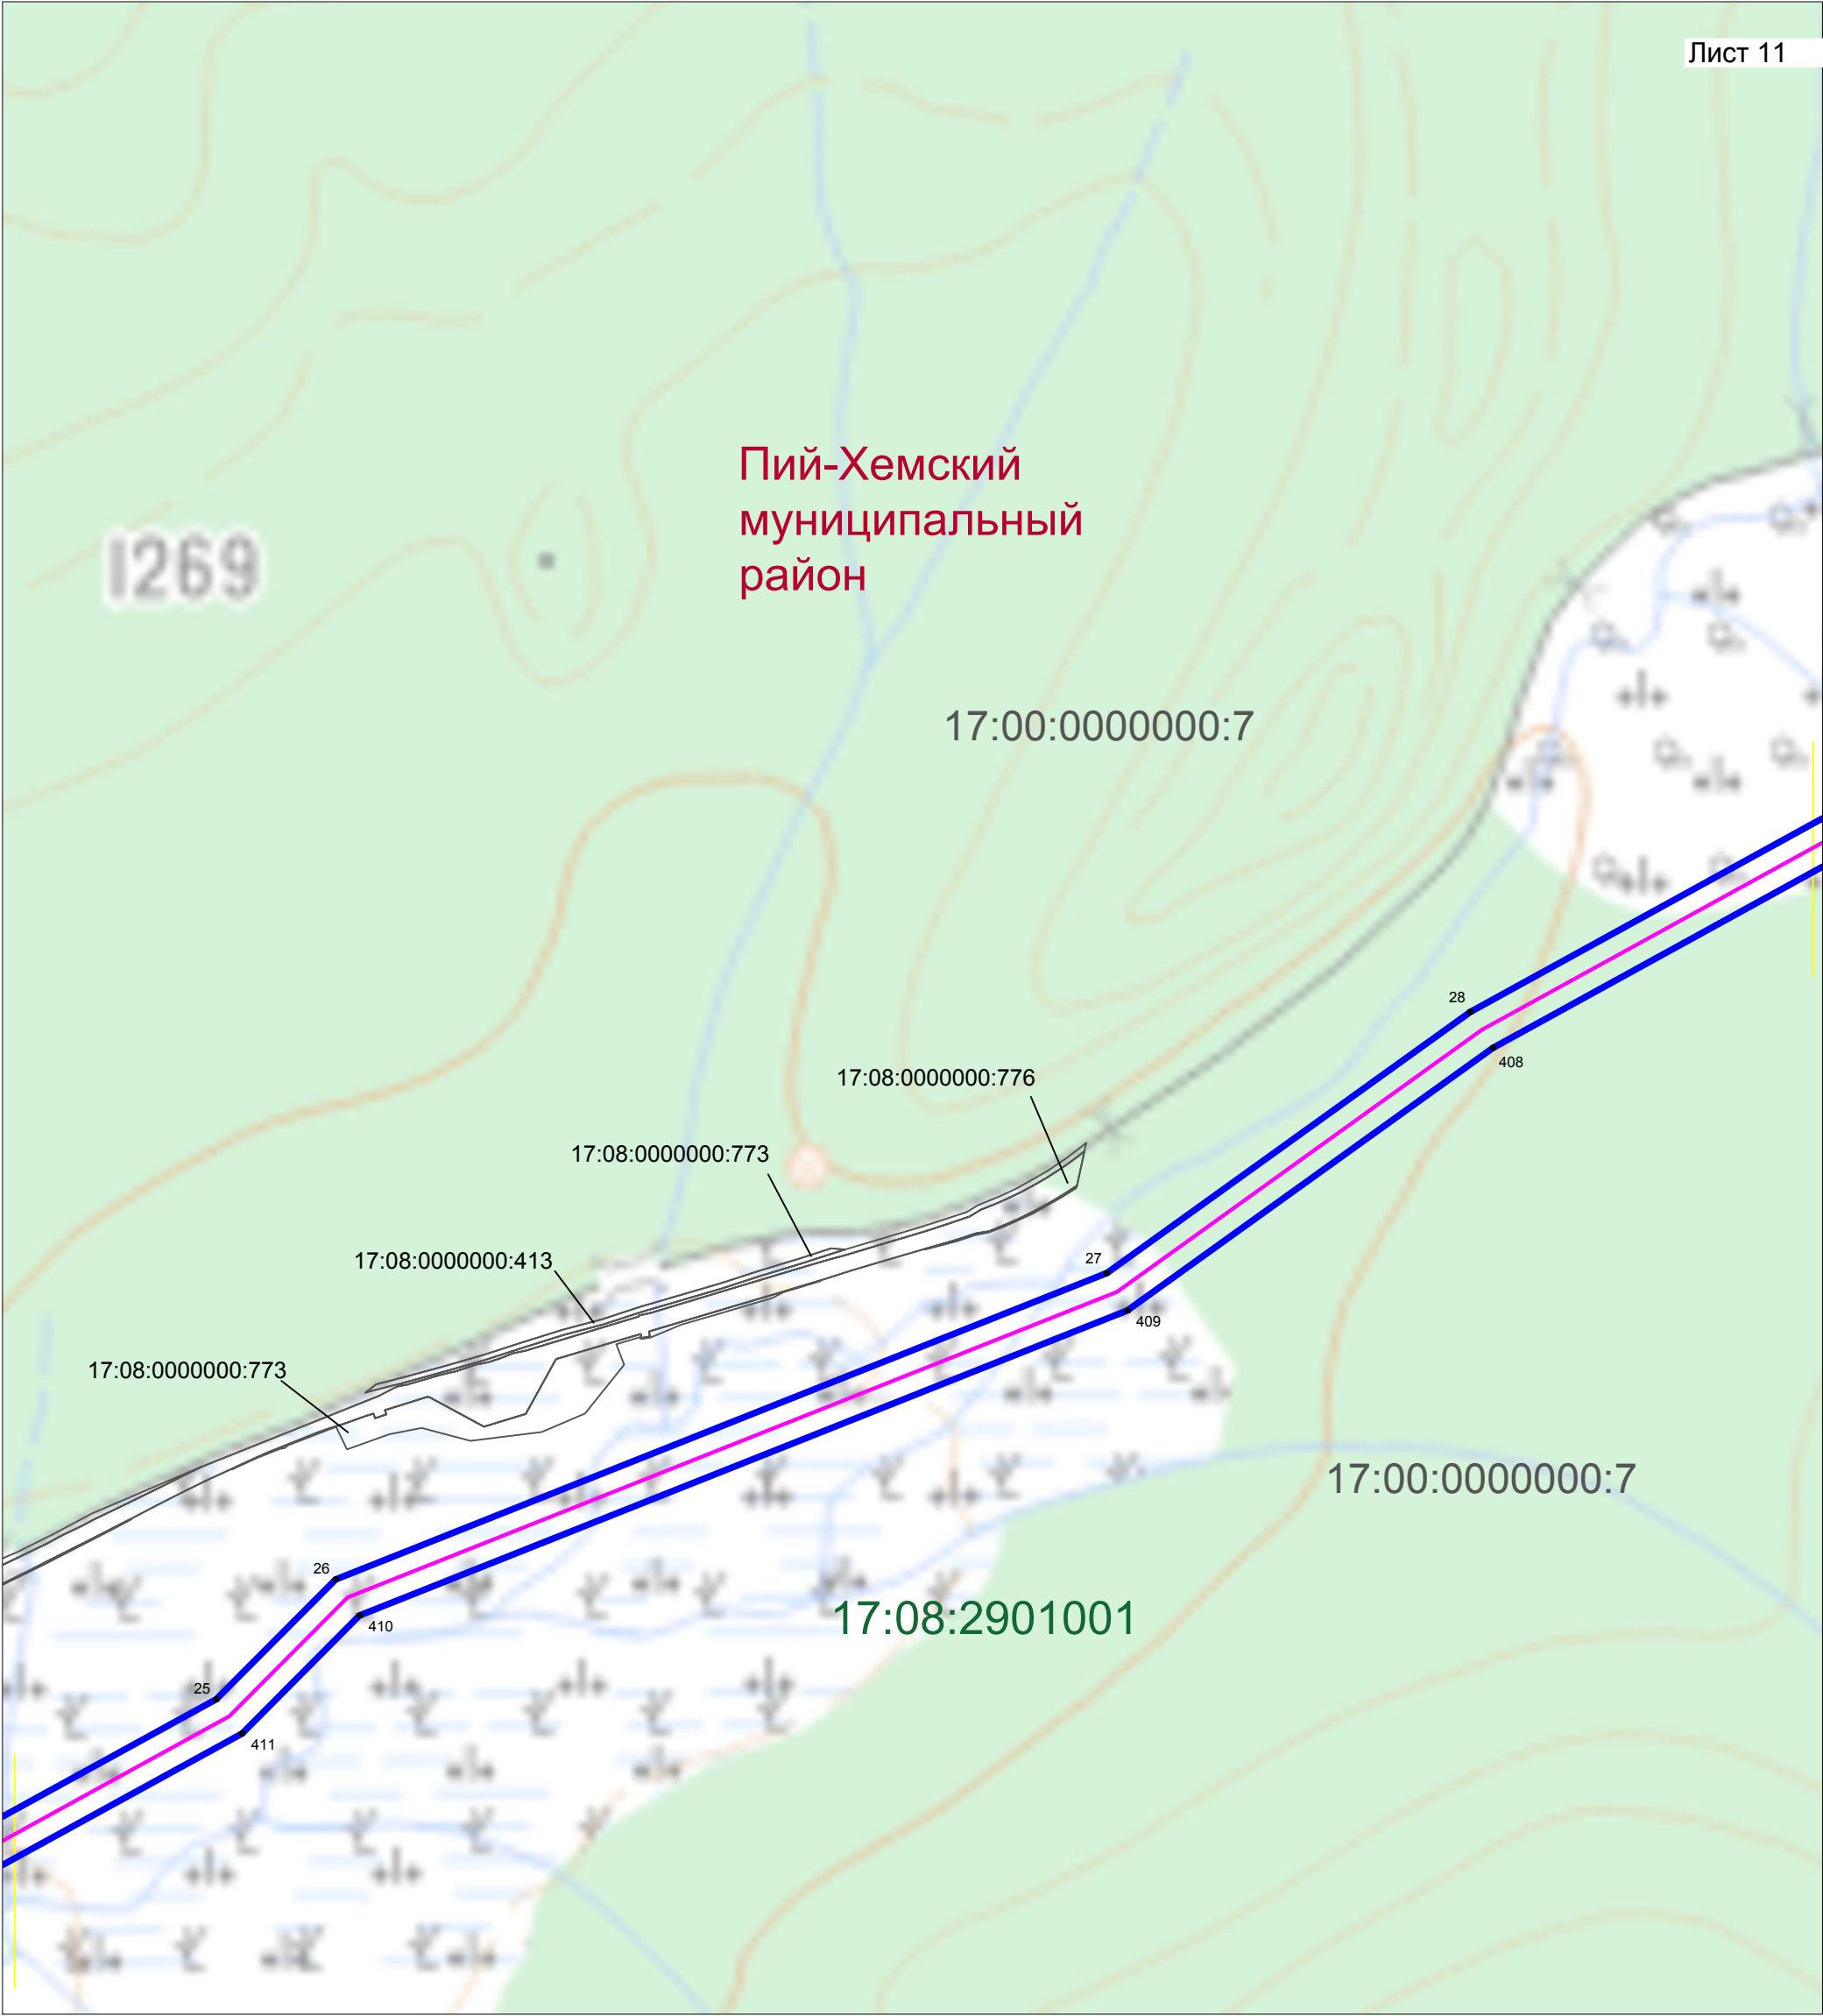

Масштаб 1:10000

Условные обозначения:

- - проектная граница публичного сервитута
- ¹ - характерные точки проектной границы публичного сервитута
- - границы земельного участка в соответствии со сведениями ЕГРН
- 17:08:0000000:795 - кадастровые номера земельных участков , в отношении которых испрашивается публичный сервитут
- - проектируемая ось ВЛ 220 кВ Туран-Туманная I, II цепь
- - границы кадастровых квартала
- 17:08:0902002 - кадастровый номера квартала

Схема расположения границ публичного сервитута

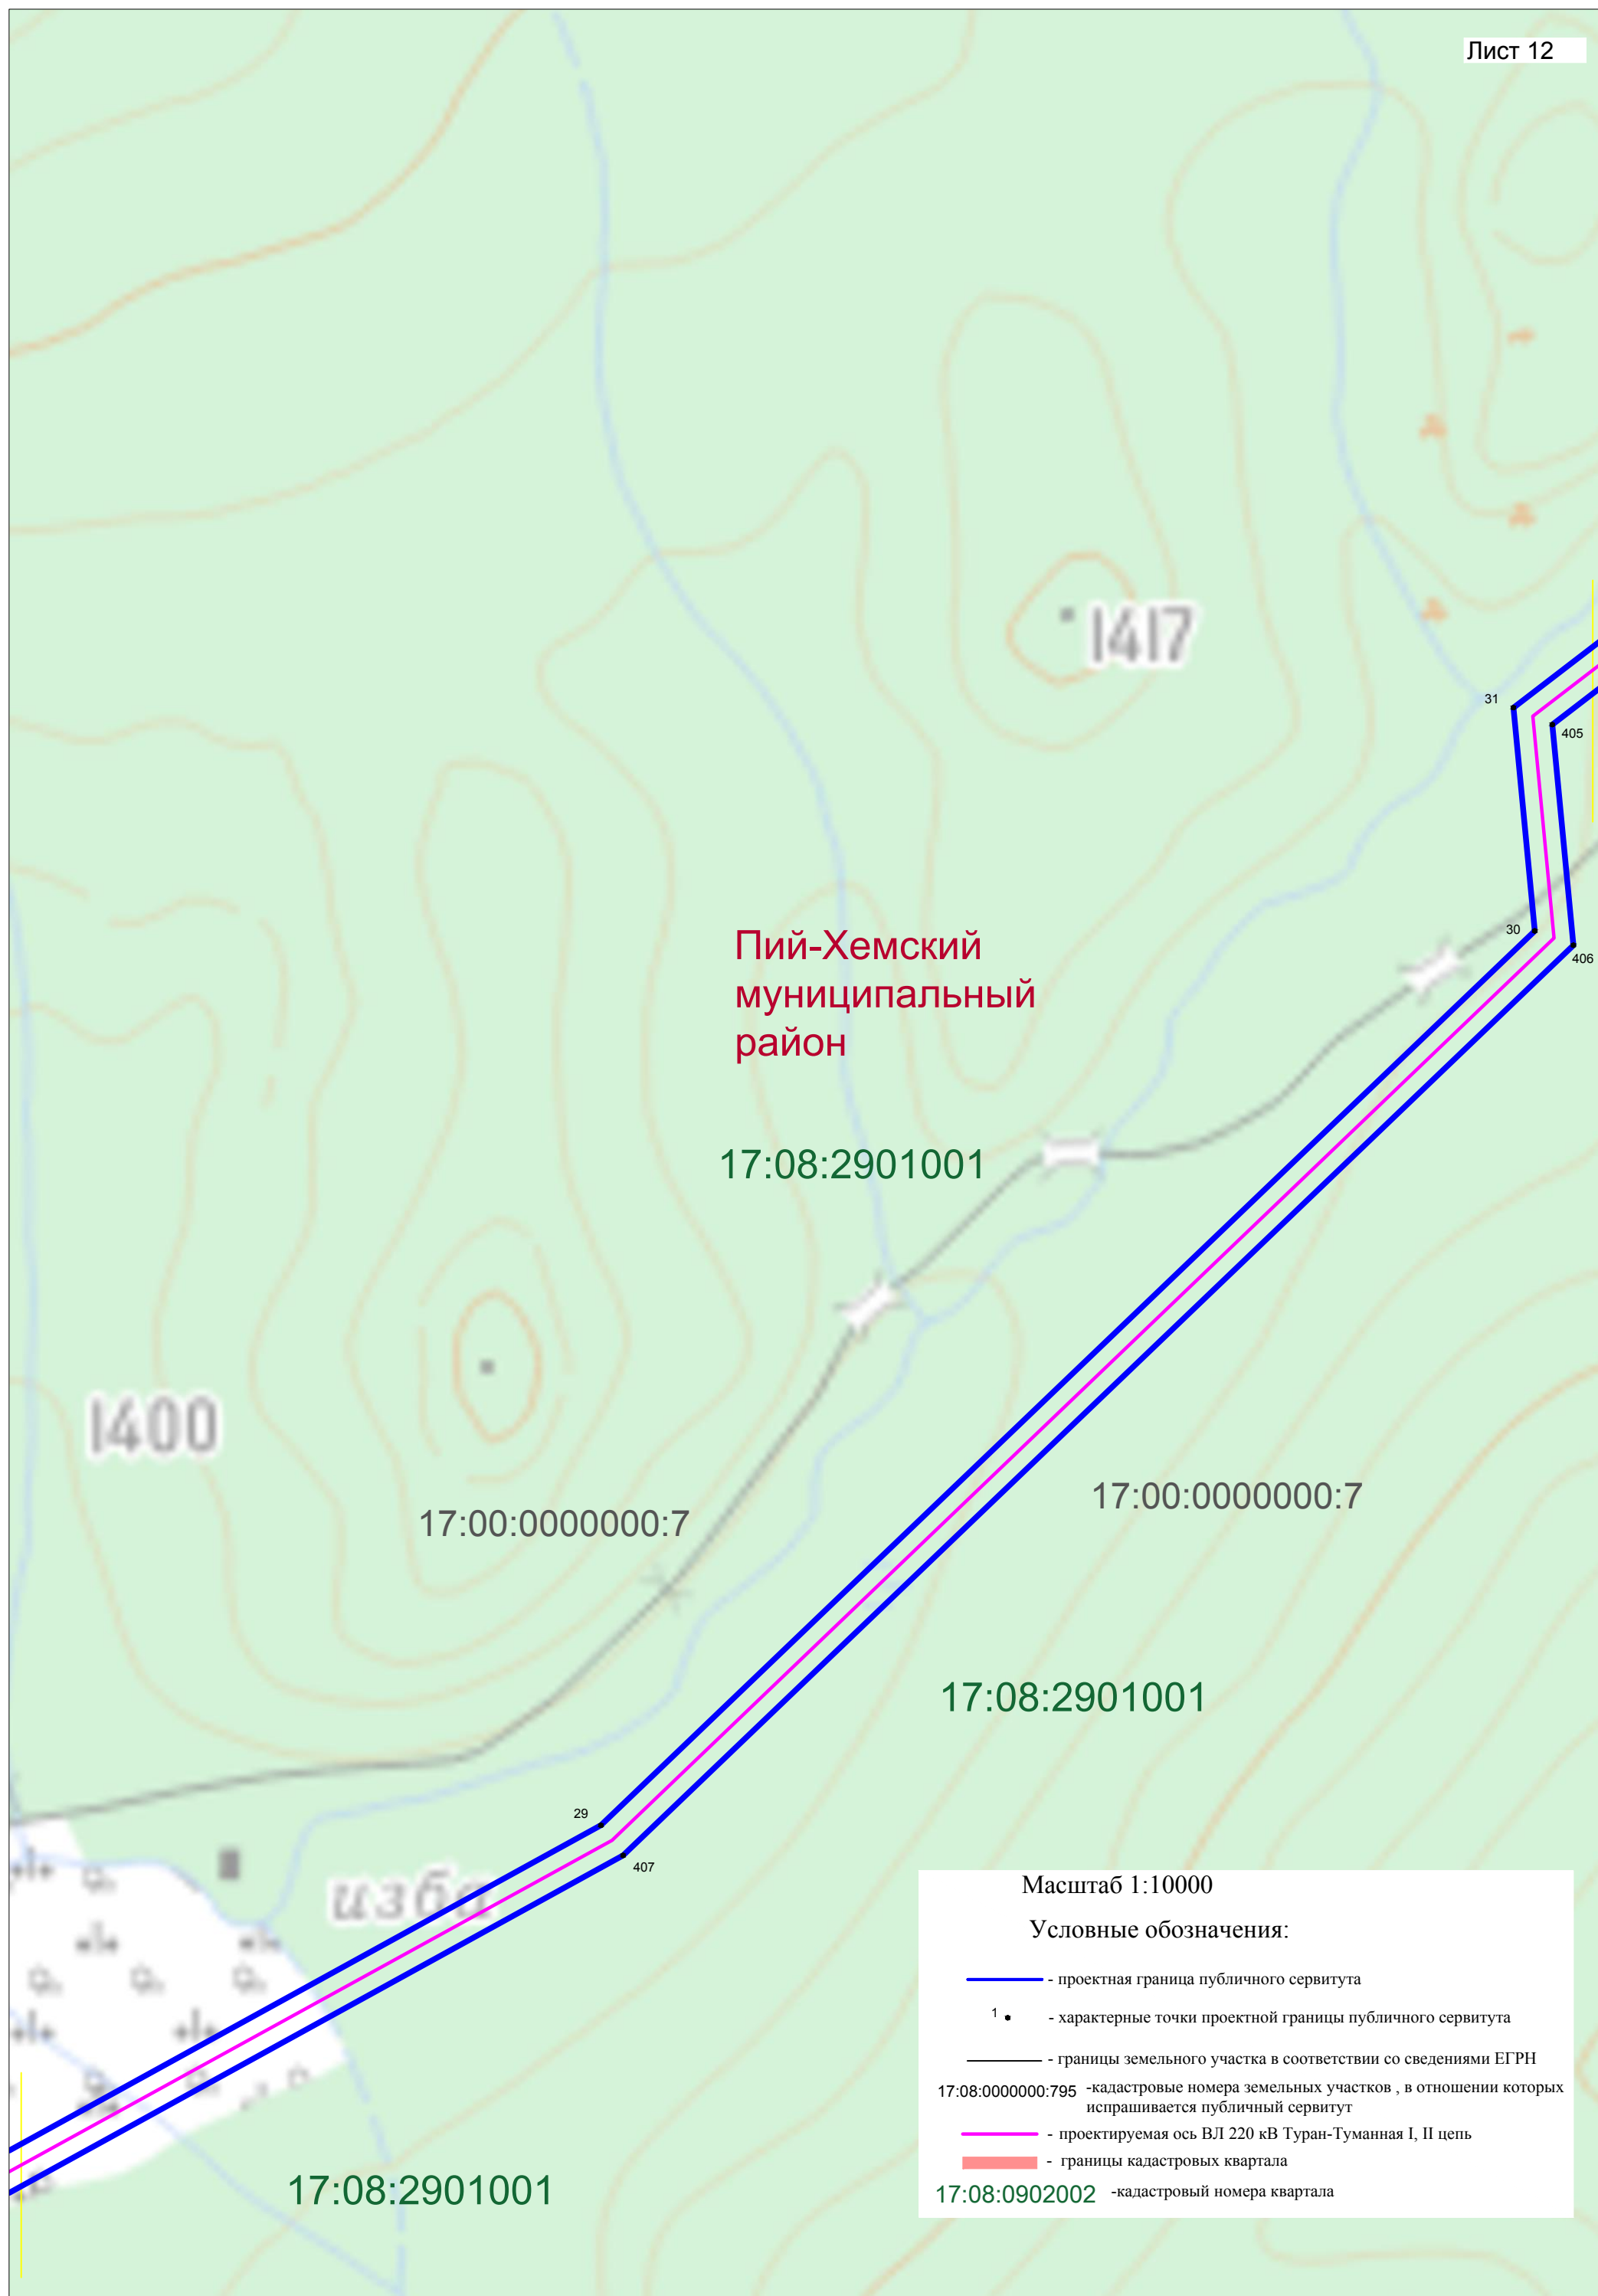


Схема расположения границ публичного сервитута

Лист 13

Пий-Хемский
муниципальный
район

17:08:2901001

17:00:0000000:7

17:00:0000000:7

17:08:2901001

Балдырганы

Масштаб 1:10000

Условные обозначения:

- проектная граница публичного сервитута
- ¹ • - характерные точки проектной границы публичного сервитута


- границы земельного участка в соответствии со сведениями ЕГРН

17:08:0000000:795 -кадастровые номера земельных участков , в отношении которых испрашивается публичный сервитут

- проектируемая ось ВЛ 220 кВ Туран-Туманная I, II цепь
- границы кадастровых квартала

17:08:0902002 -кадастровый номера квартала

Схема расположения границ публичного сервитута

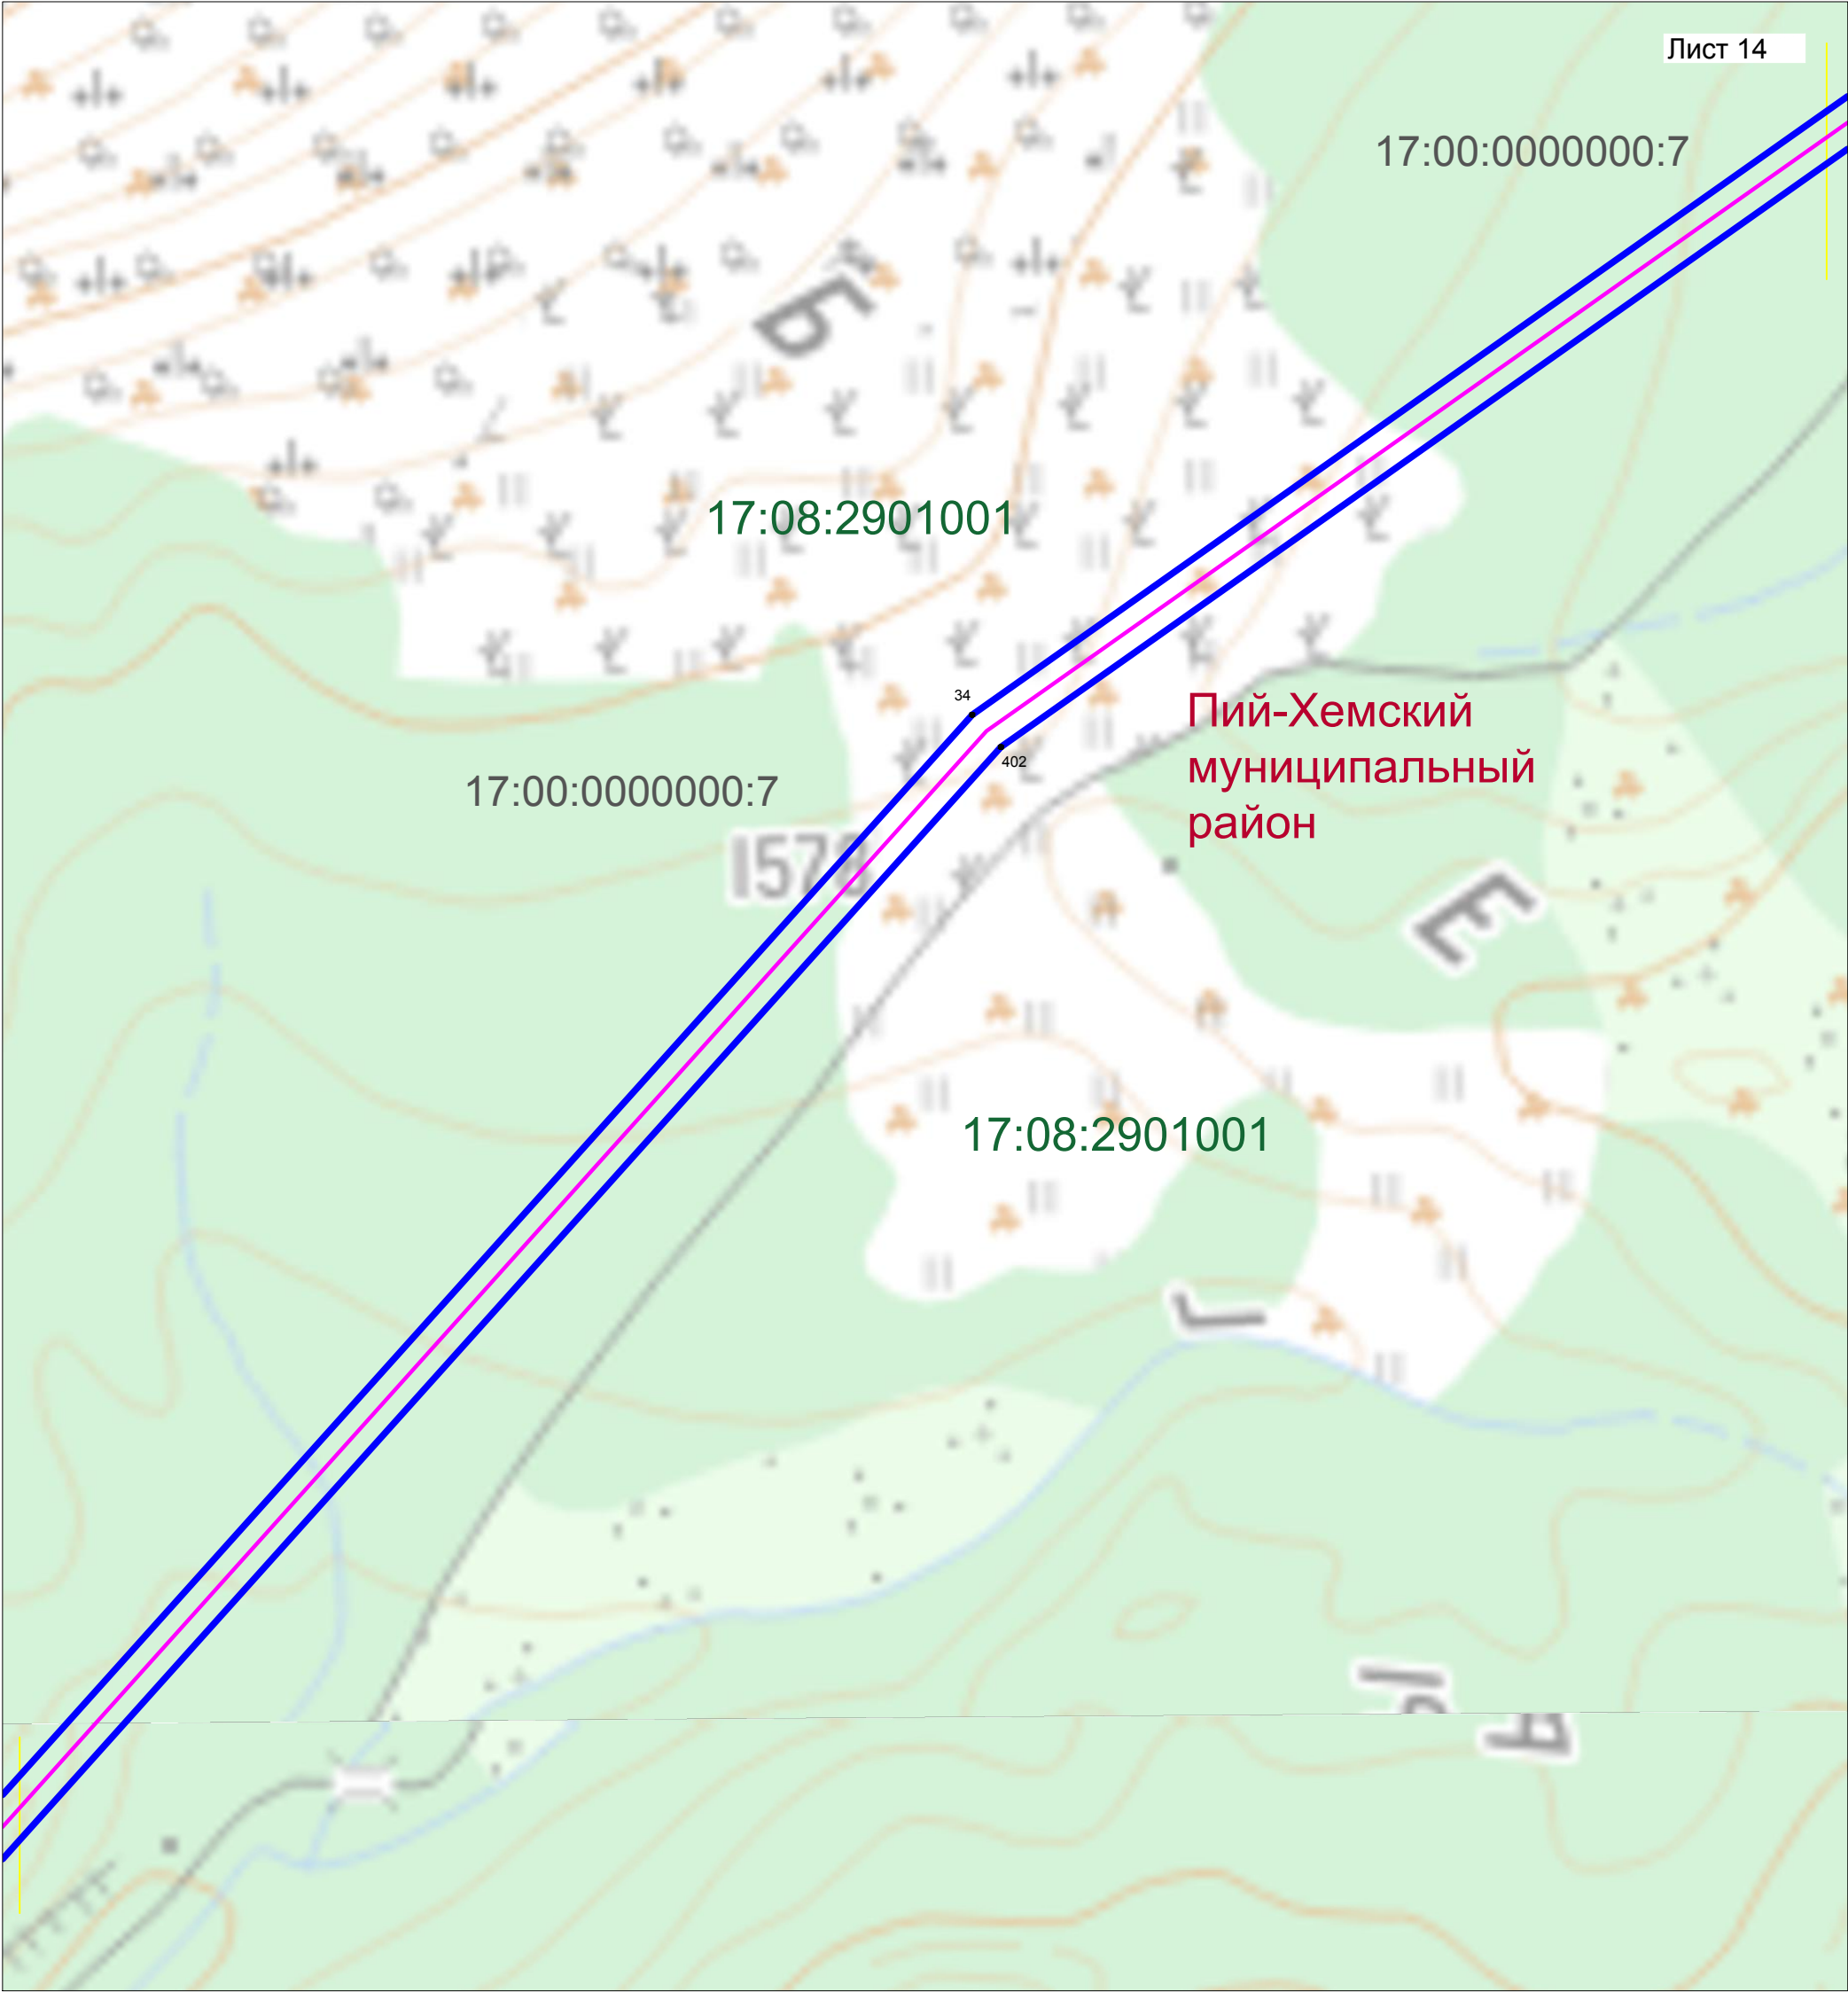


Масштаб 1:10000

Условные обозначения:

- - проектная граница публичного сервитута
- ¹ • - характерные точки проектной границы публичного сервитута
- - границы земельного участка в соответствии со сведениями ЕГРН
- 17:08:0000000:795 - кадастровые номера земельных участков, в отношении которых испрашивается публичный сервитут
- - проектируемая ось ВЛ 220 кВ Туран-Туманная I, II цепь
- - границы кадастровых квартала
- 17:08:0902002 - кадастровый номера квартала

Схема расположения границ публичного сервитута

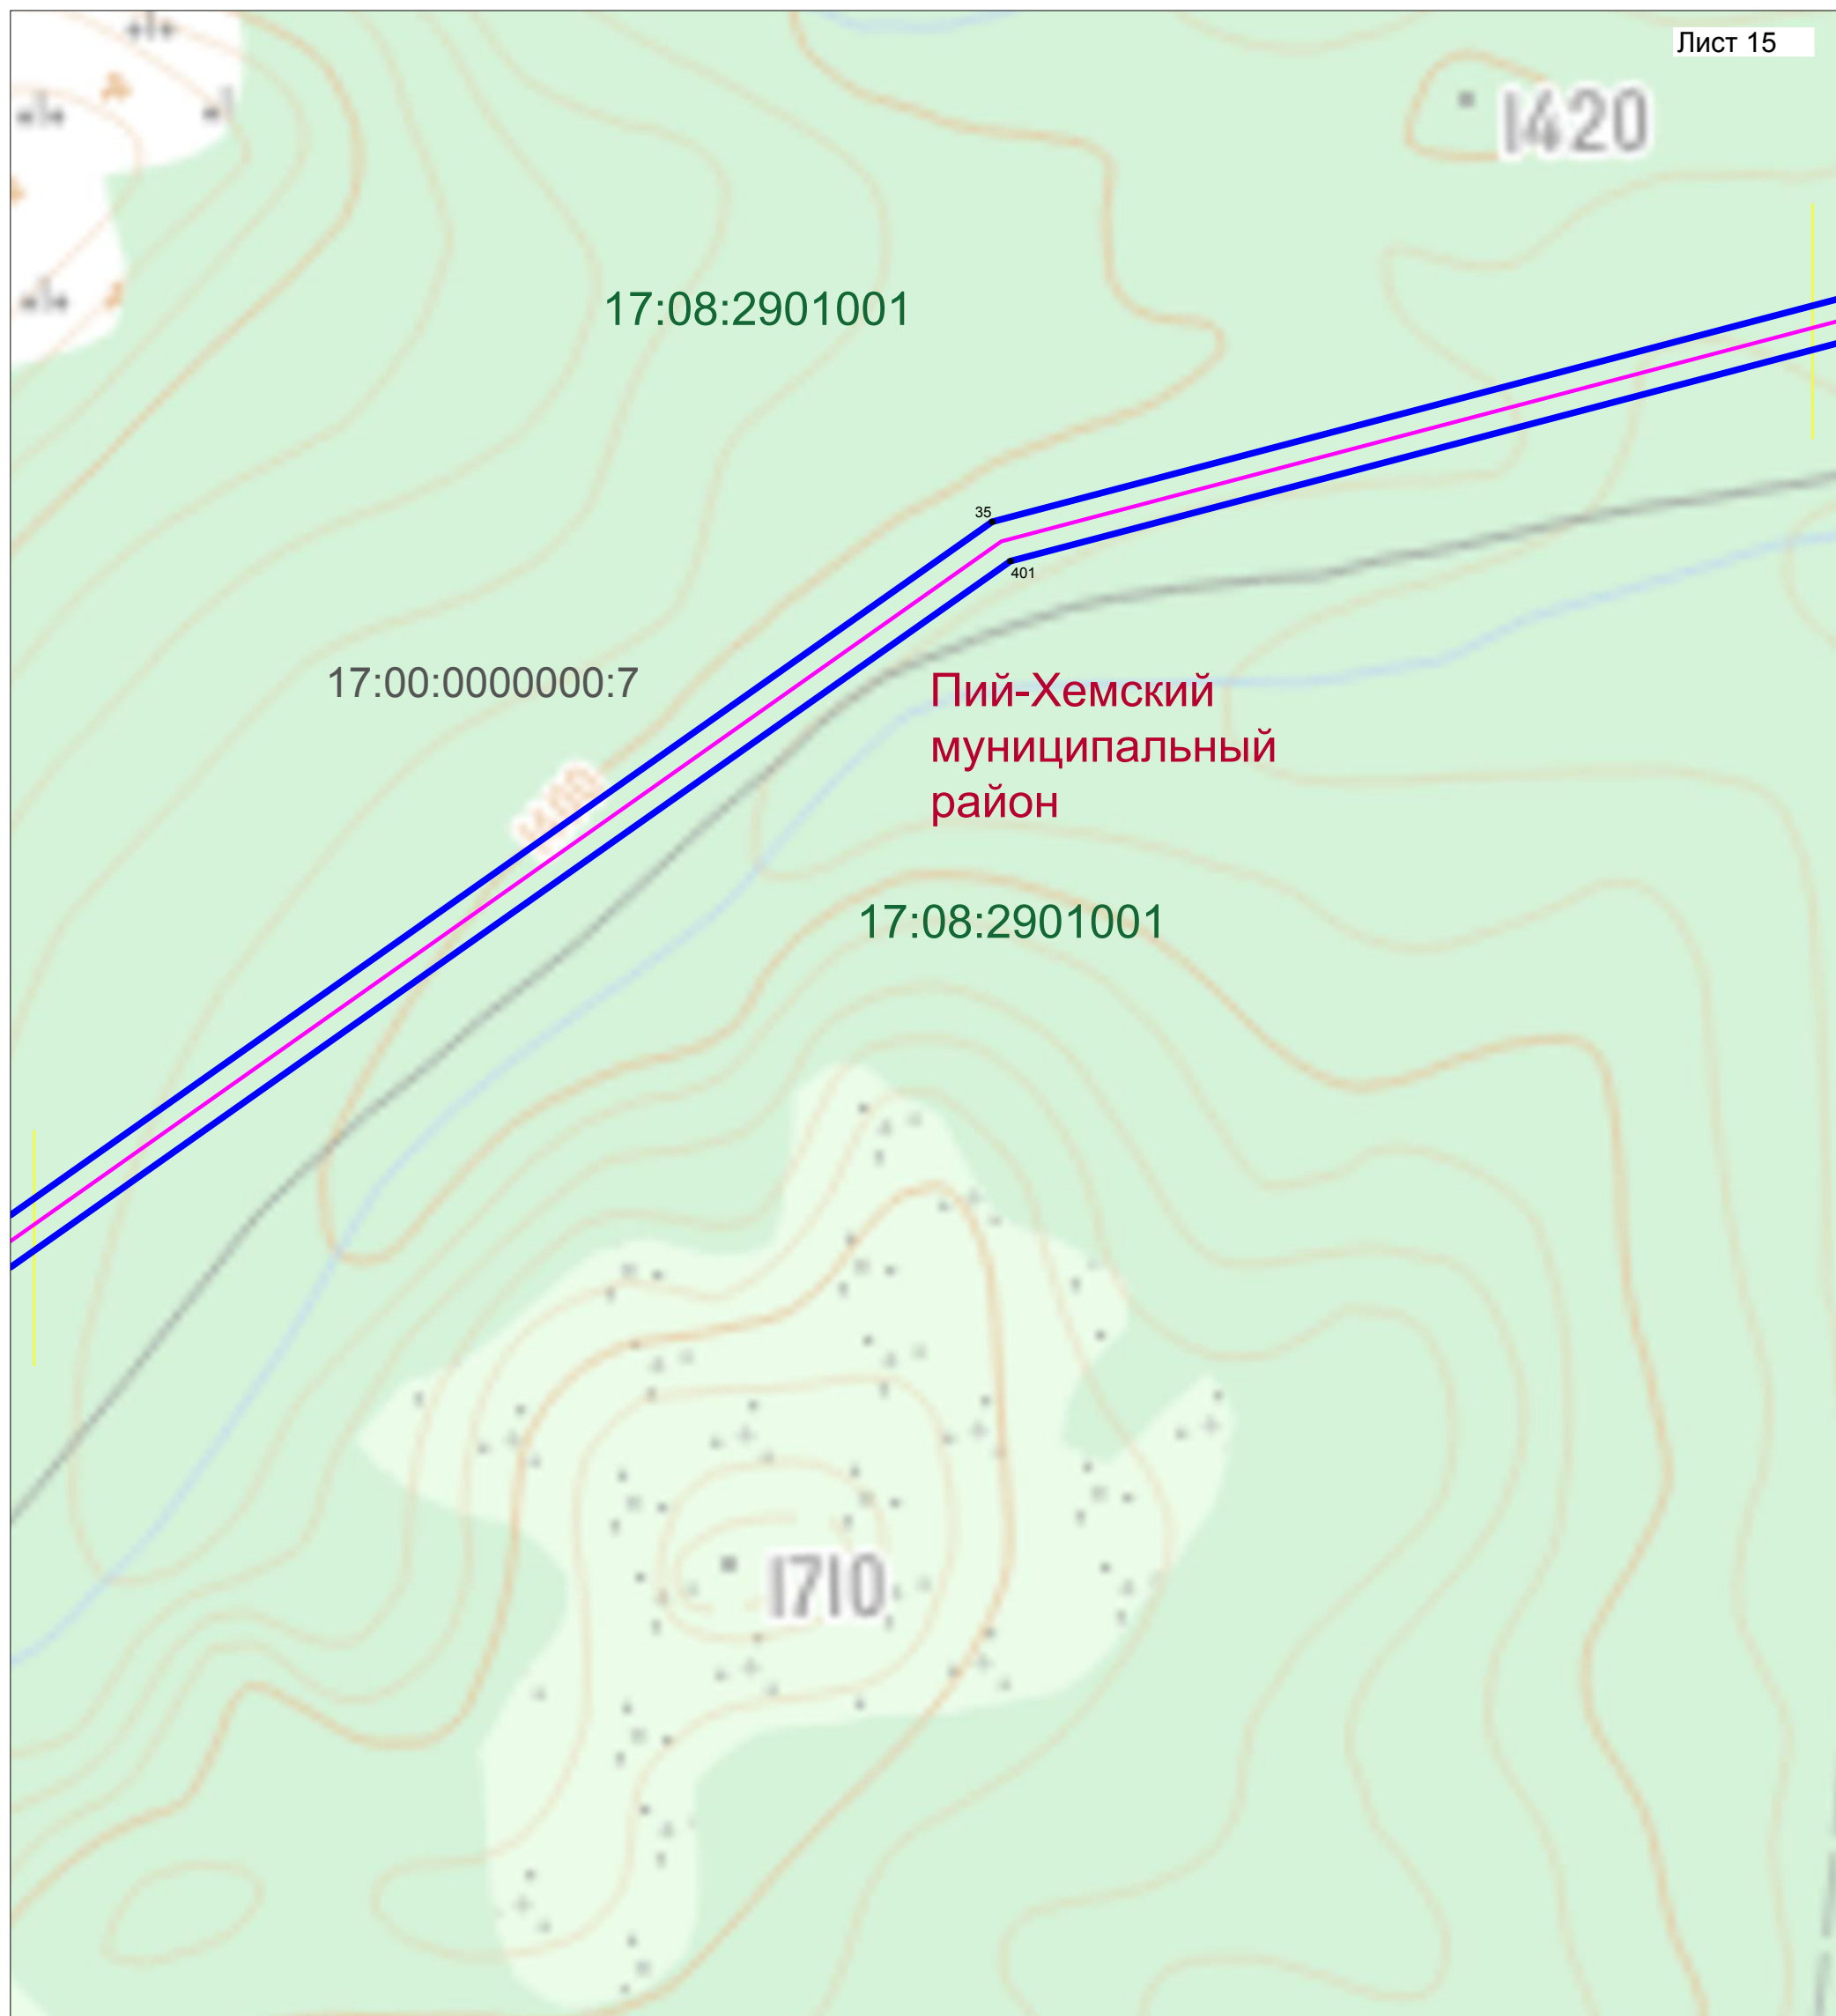

Масштаб 1:10000

Условные обозначения:

-  - проектная граница публичного сервитута
- 1.  - характерные точки проектной границы публичного сервитута
-  - границы земельного участка в соответствии со сведениями ЕГРН
- 17:08:0000000:795 - кадастровые номера земельных участков, в отношении которых испрашивается публичный сервитут
-  - проектируемая ось ВЛ 220 кВ Туран-Туманная I, II цепь
-  - границы кадастровых кварталов
- 8:0902002 - кадастровый номер квартала

Схема расположения границ публичного сервитута

Лист 16

17:00:00000000:7

17:08:2901001

Пий-Хемский муниципальный район

17:08:2901001

17:00:0000000:7

Масштаб 1:10000

Условные обозначения

— проектная граница публичного сервитута

- ¹ • - характерные точки проектной границы публичного сервитута

_____ - границы земельного участка в соответствии со сведениями ЕГРН
17:08:0000000:795 - кадастровые номера земельных участков, в отношении которых
испрашивается публичный сервитут

— - проектируемая ось ВЛ 220 кВ Туран-Туманная I, II цепи

 - границы кадастровых кварталов

17:08:0902002 - кадастровый номера квартала

Схема расположения границ публичного сервитута


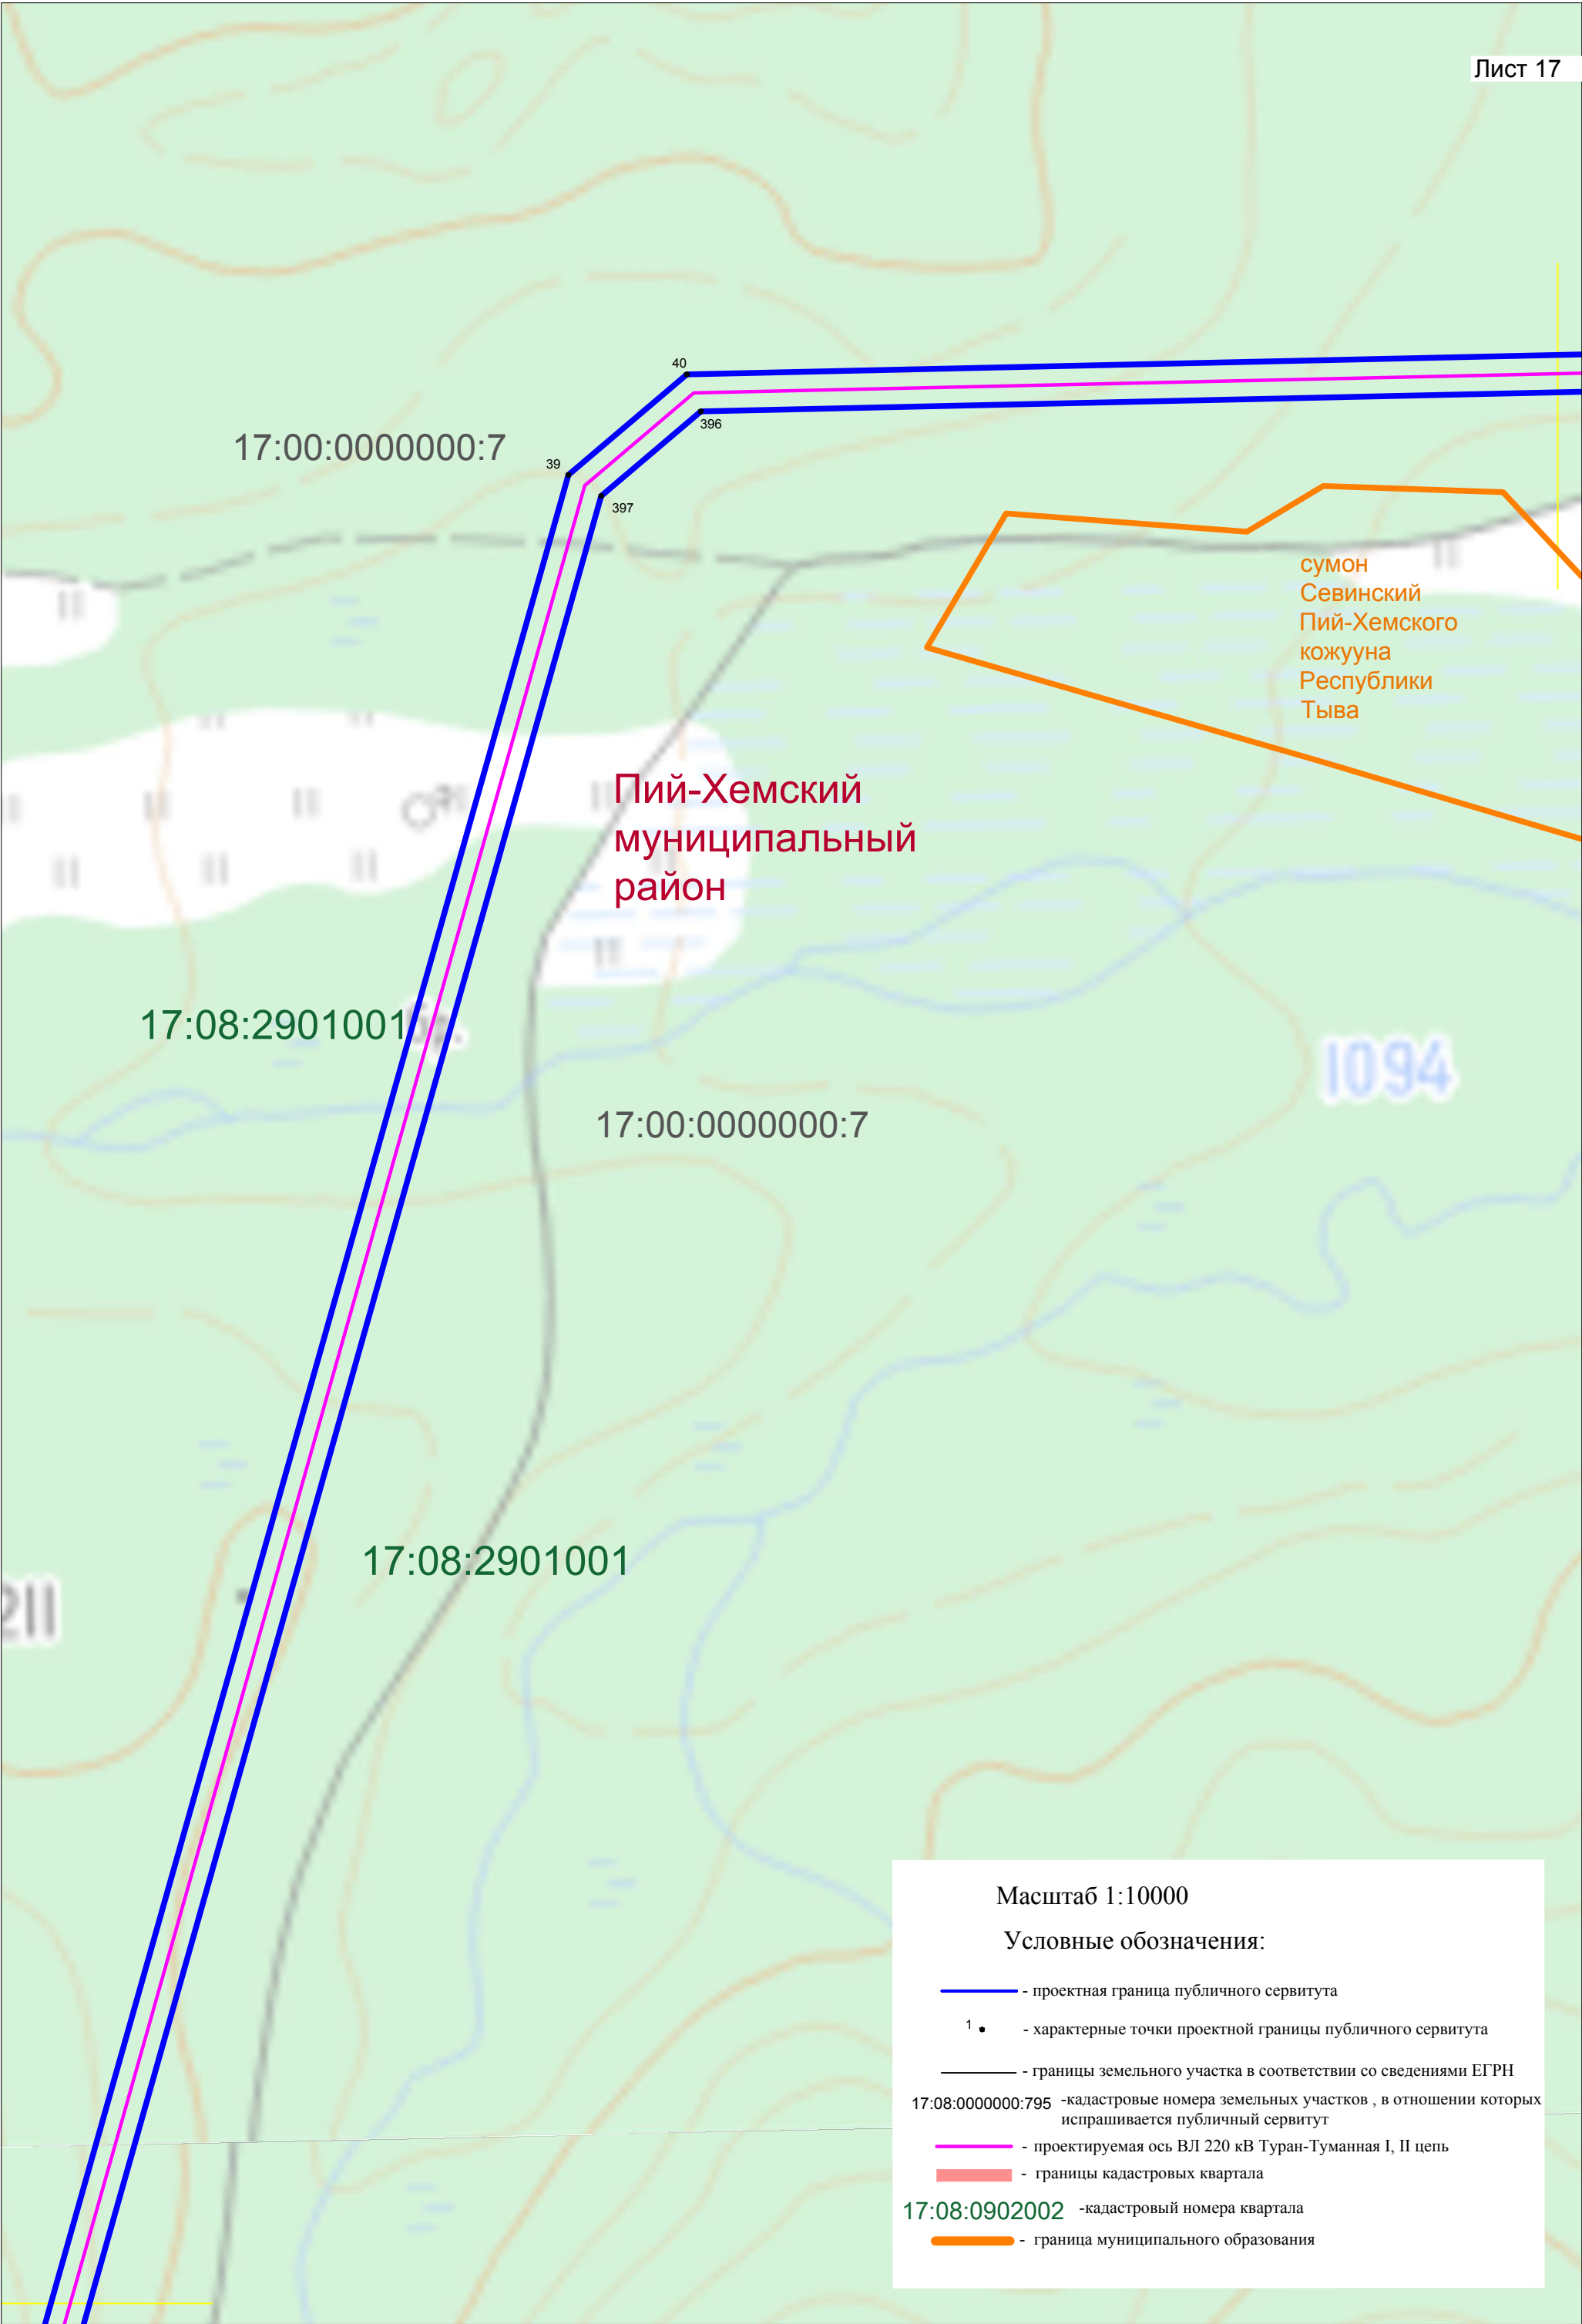


Схема расположения границ публичного сервитута

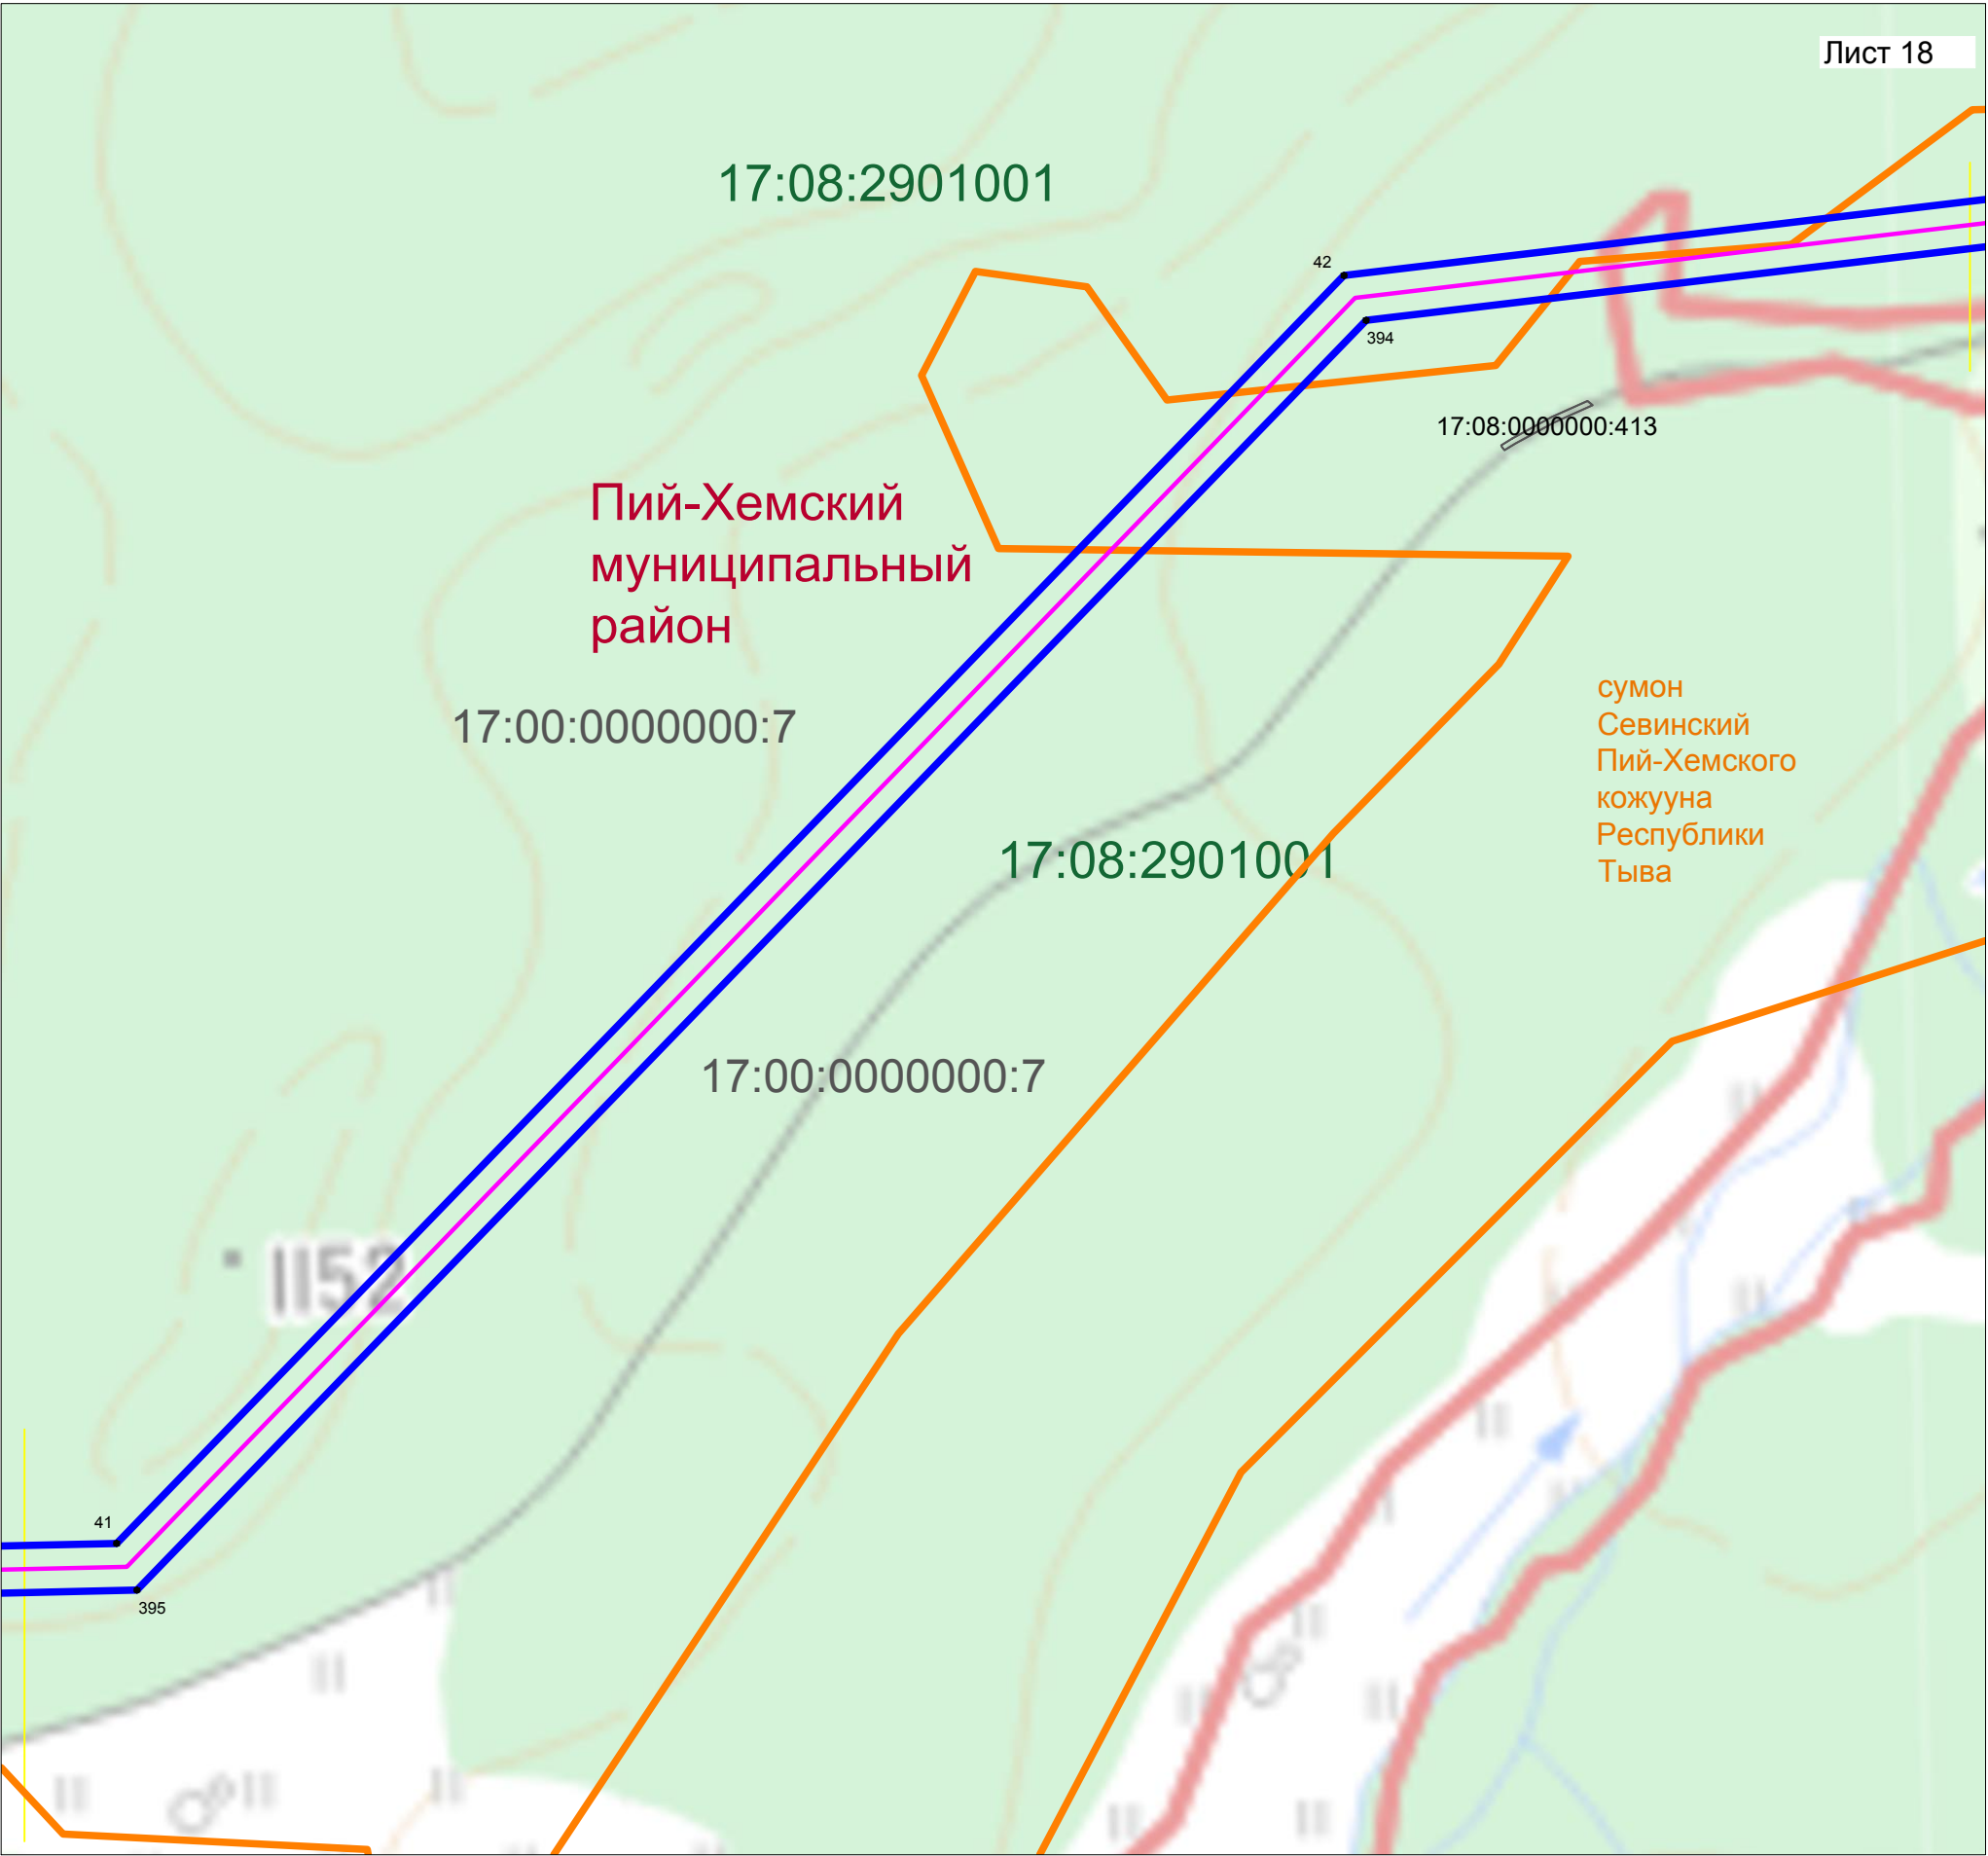

Масштаб 1:10000

Условные обозначения:

- - проектная граница публичного сервитута
- ¹ - характерные точки проектной границы публичного сервитута
- - границы земельного участка в соответствии со сведениями ЕГРН
- 17:08:0000000:795 - кадастровые номера земельных участков , в отношении которых испрашивается публичный сервитут
- - проектируемая ось ВЛ 220 кВ Туран-Туманная I, II цепь
- - границы кадастровых квартала
- 17:08:0902002 - кадастровый номера квартала
- - граница муниципального образования

Схема расположения границ публичного сервитута


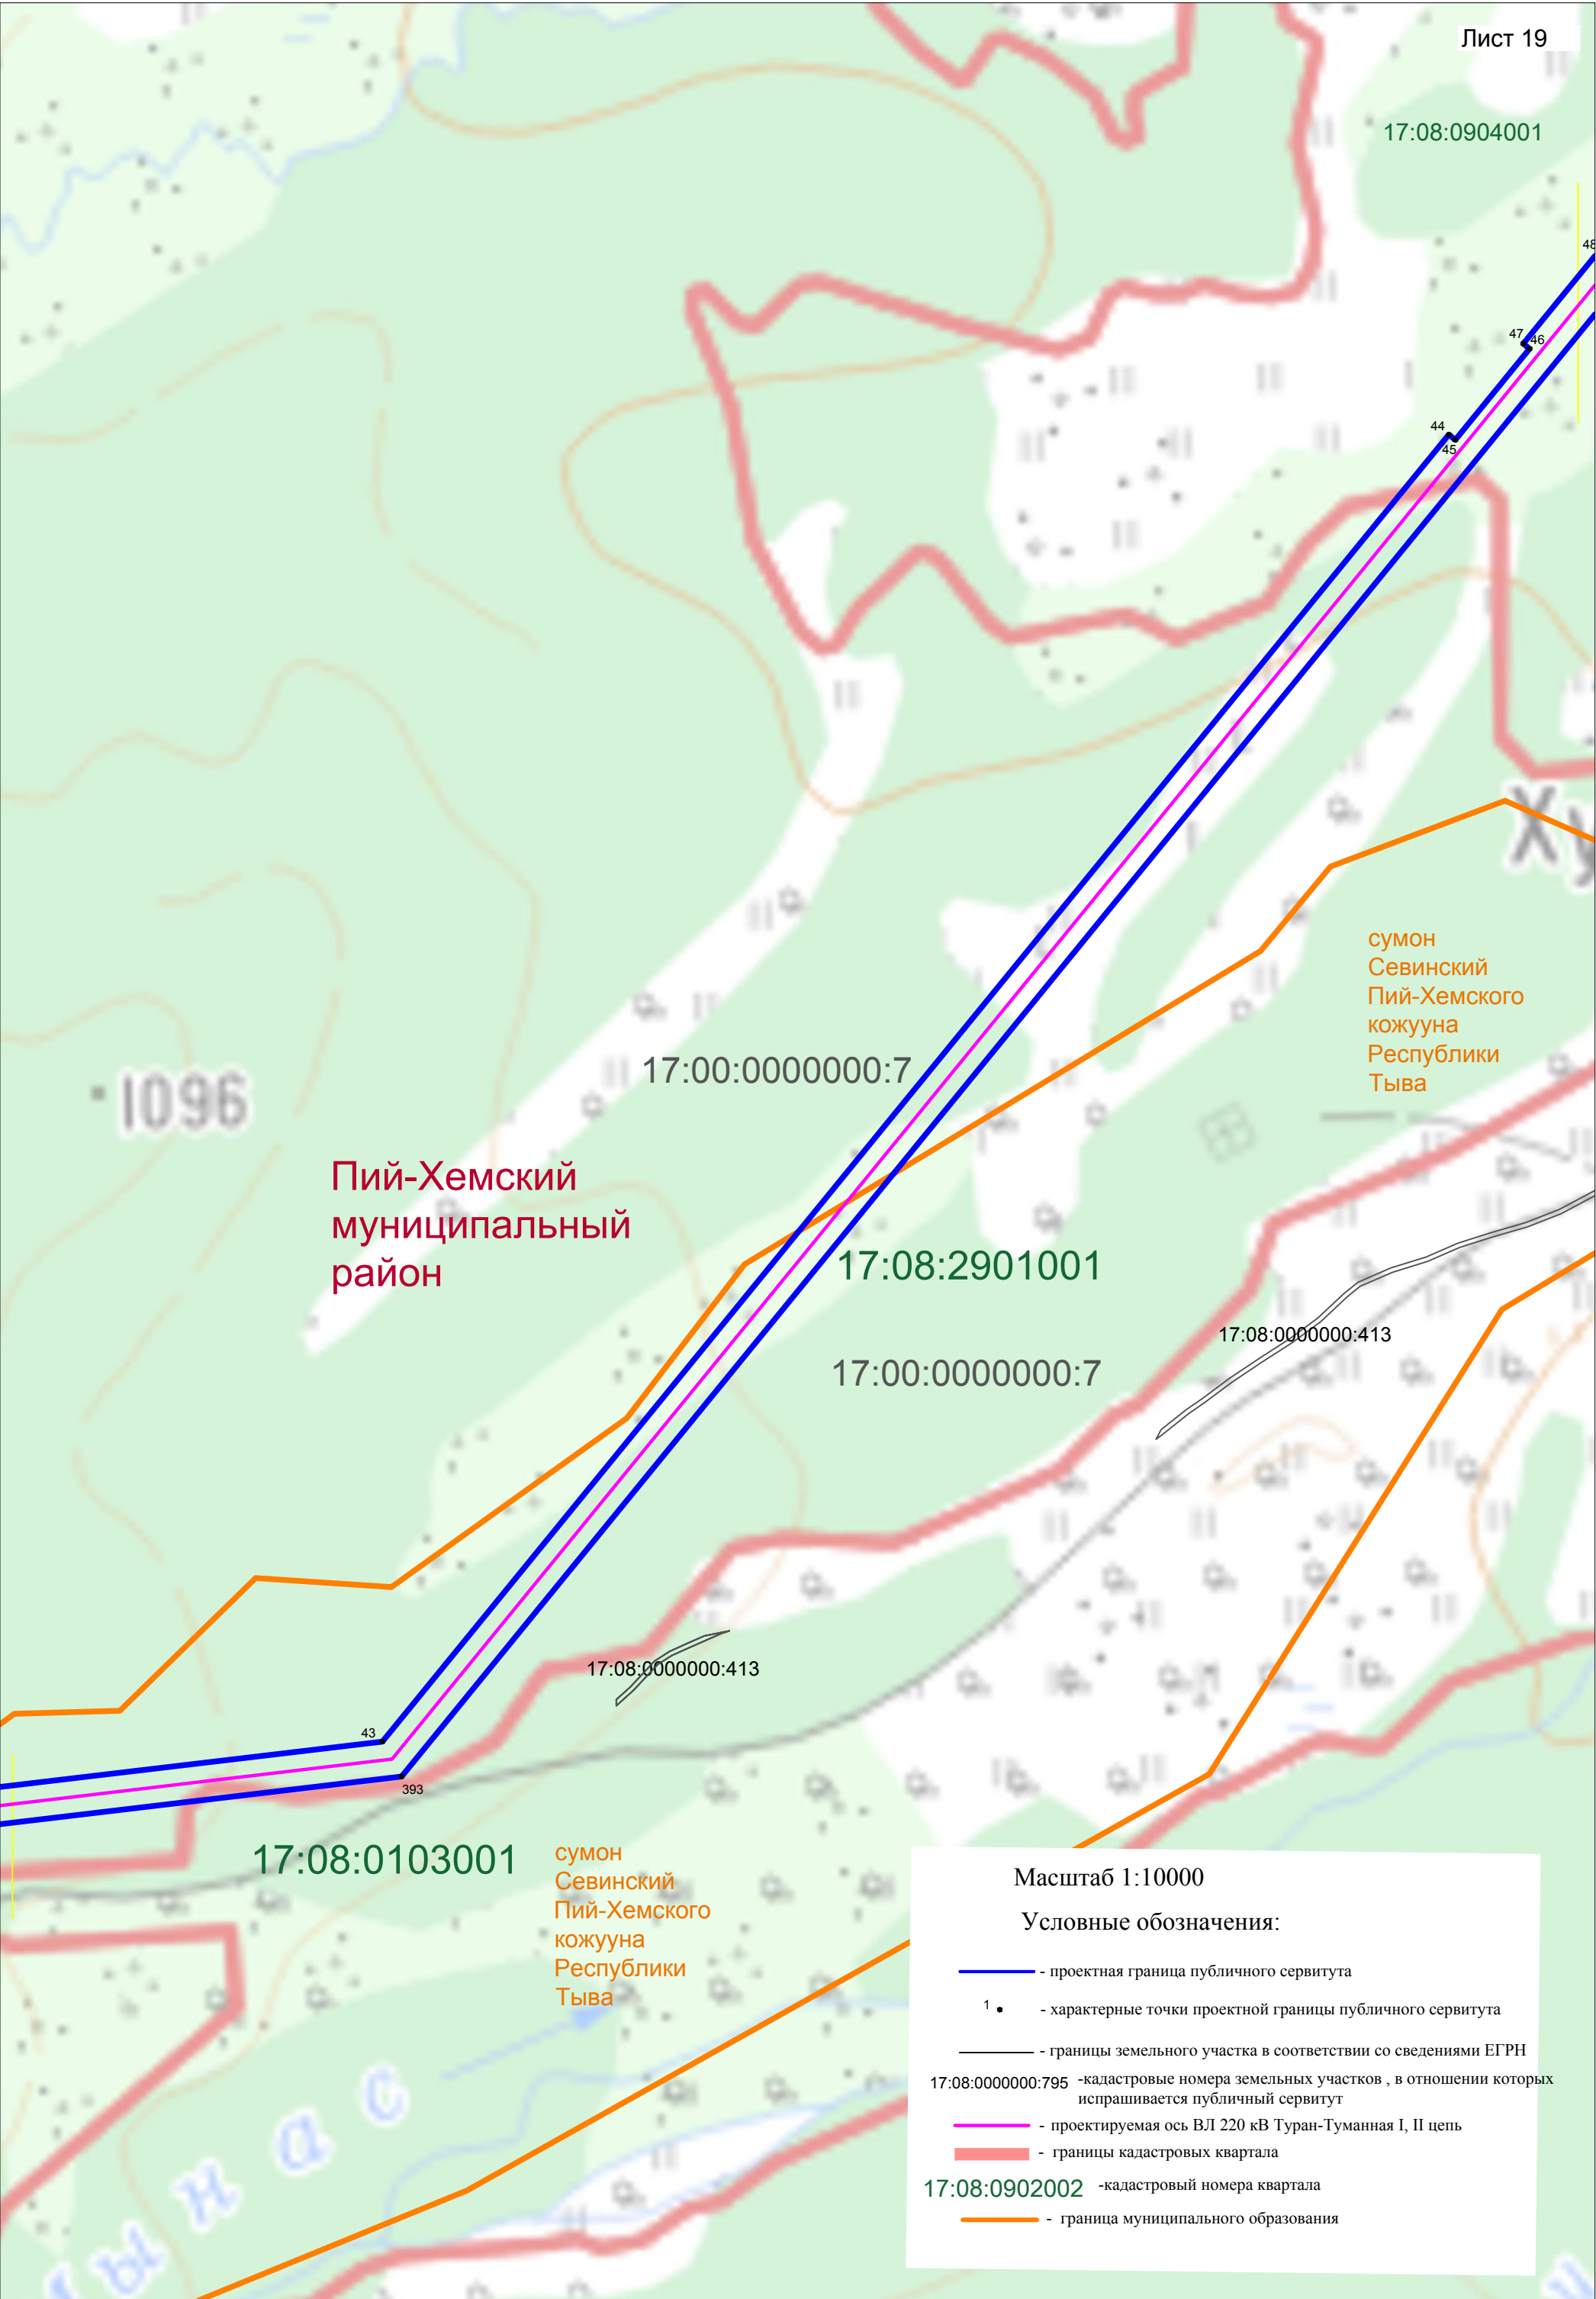


Схема расположения границ публичного сервитута

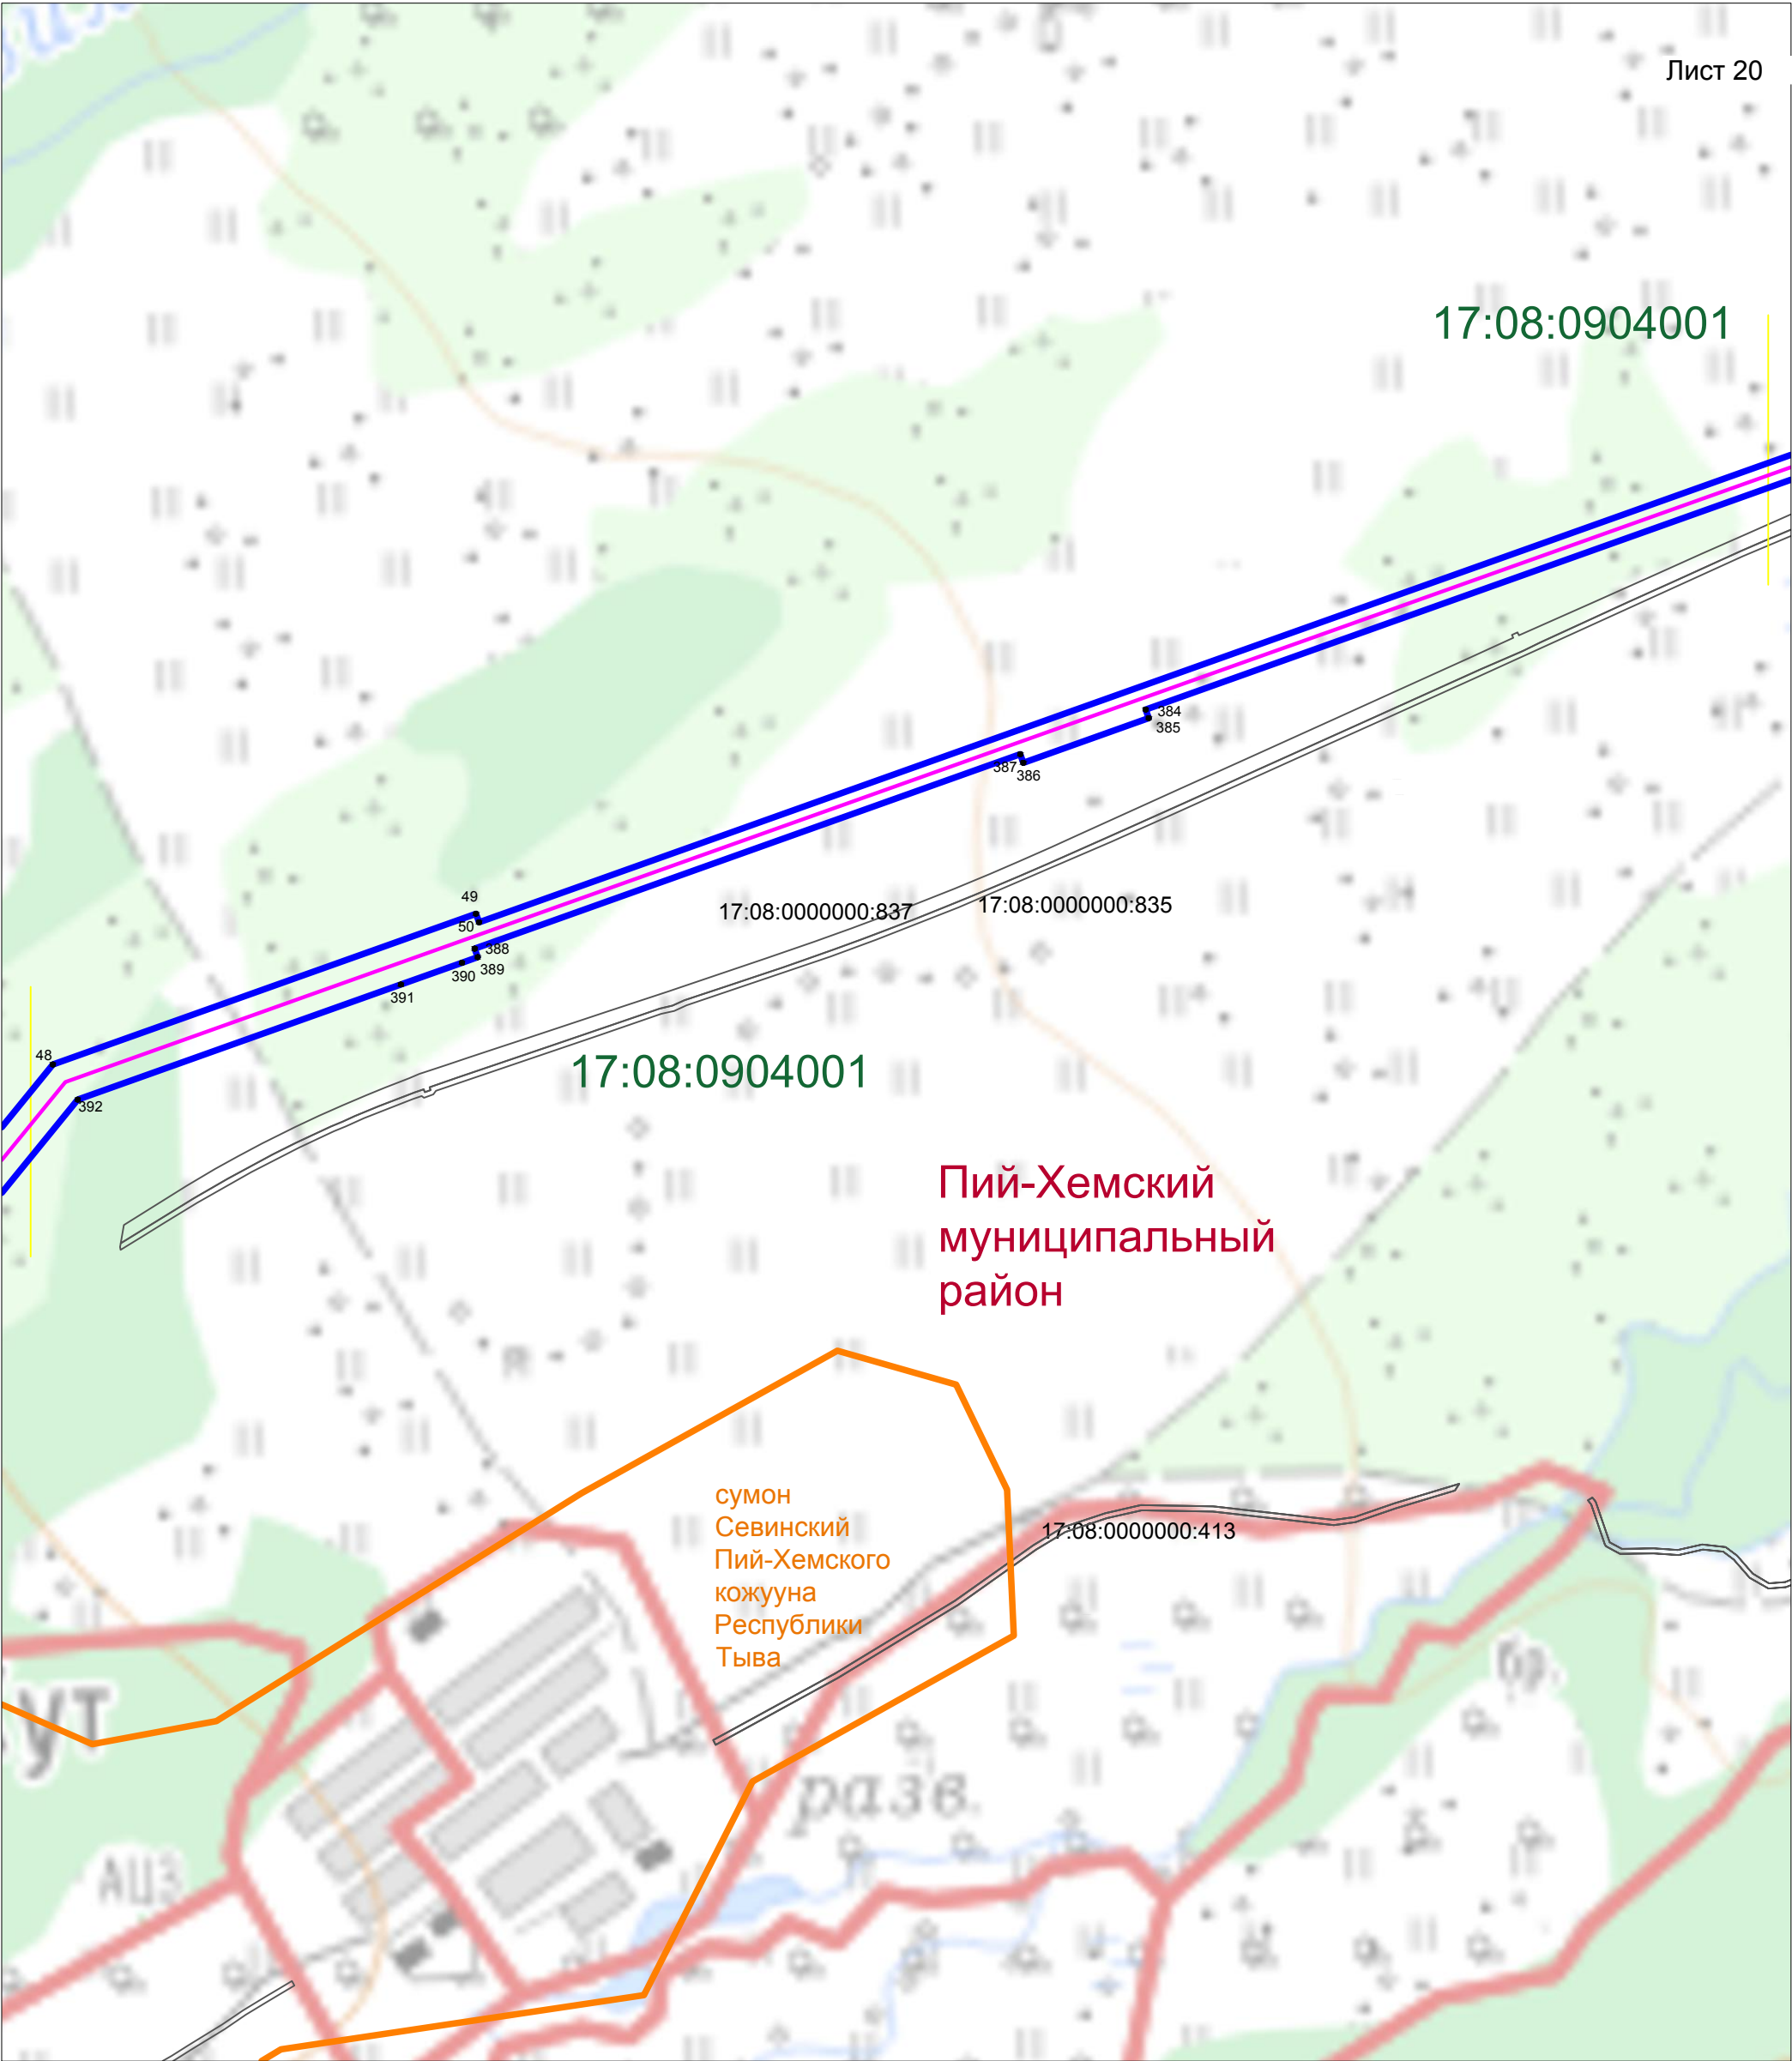


Масштаб 1:10000

Условные обозначения:

- - проектная граница публичного сервитута
- ¹ • - характерные точки проектной границы публичного сервитута
- - границы земельного участка в соответствии со сведениями ЕГРН
- 17:08:0000000:795 - кадастровые номера земельных участков , в отношении которых испрашивается публичный сервитут
- - проектируемая ось ВЛ 220 кВ Туран-Туманная I, II цепь
- - границы кадастровых квартала
- 17:08:0902002 - кадастровый номера квартала
- - граница муниципального образования

Схема расположения границ публичного сервитута

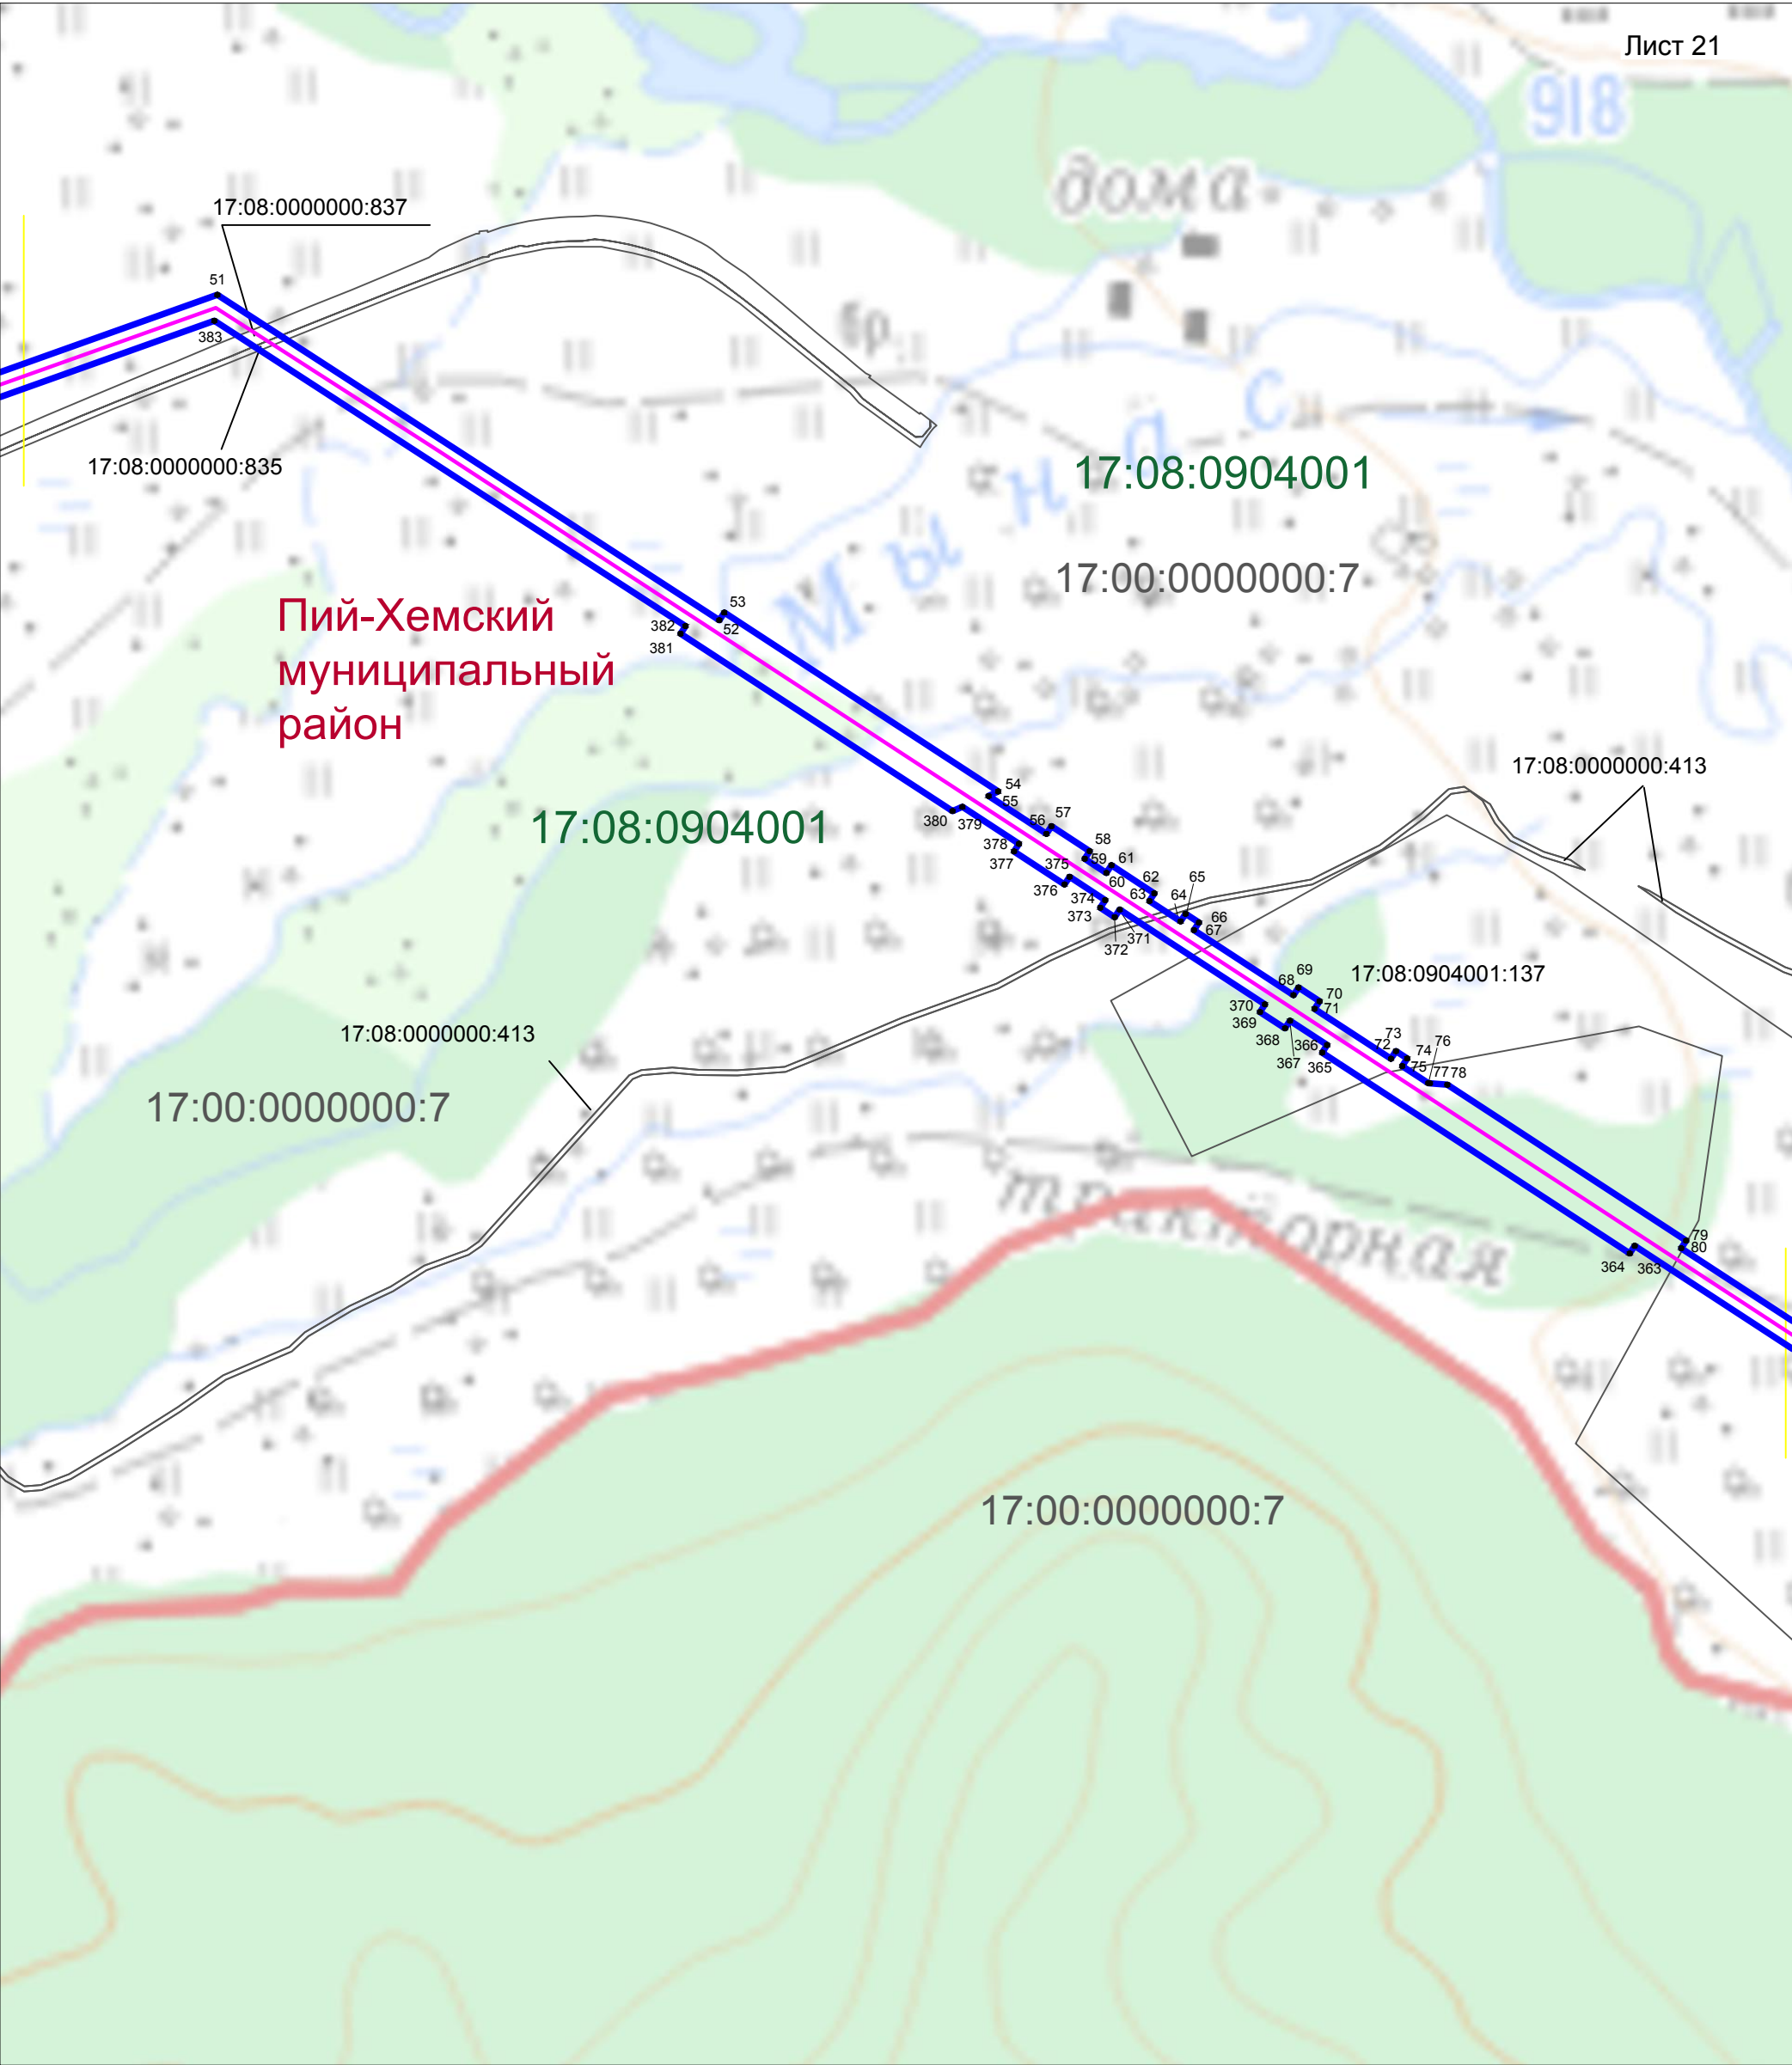

Лист 21

918

дома

Пий-Хемский
муниципальный
район

трассовая

Масштаб 1:10000

Условные обозначения:

- - проектная граница публичного сервитута
- - характерные точки проектной границы публичного сервитута

— - границы земельного участка в соответствии со сведениями ЕГРН


17:08:0000000:795 -кадастровые номера земельных участков , в отношении которых испрашивается публичный сервитут

— - проектируемая ось ВЛ 220 кВ Туран-Туманная I, II цепь

— - границы кадастровых квартала

17:08:0902002 -кадастровый номера квартала

Схема расположения границ публичного сервитута

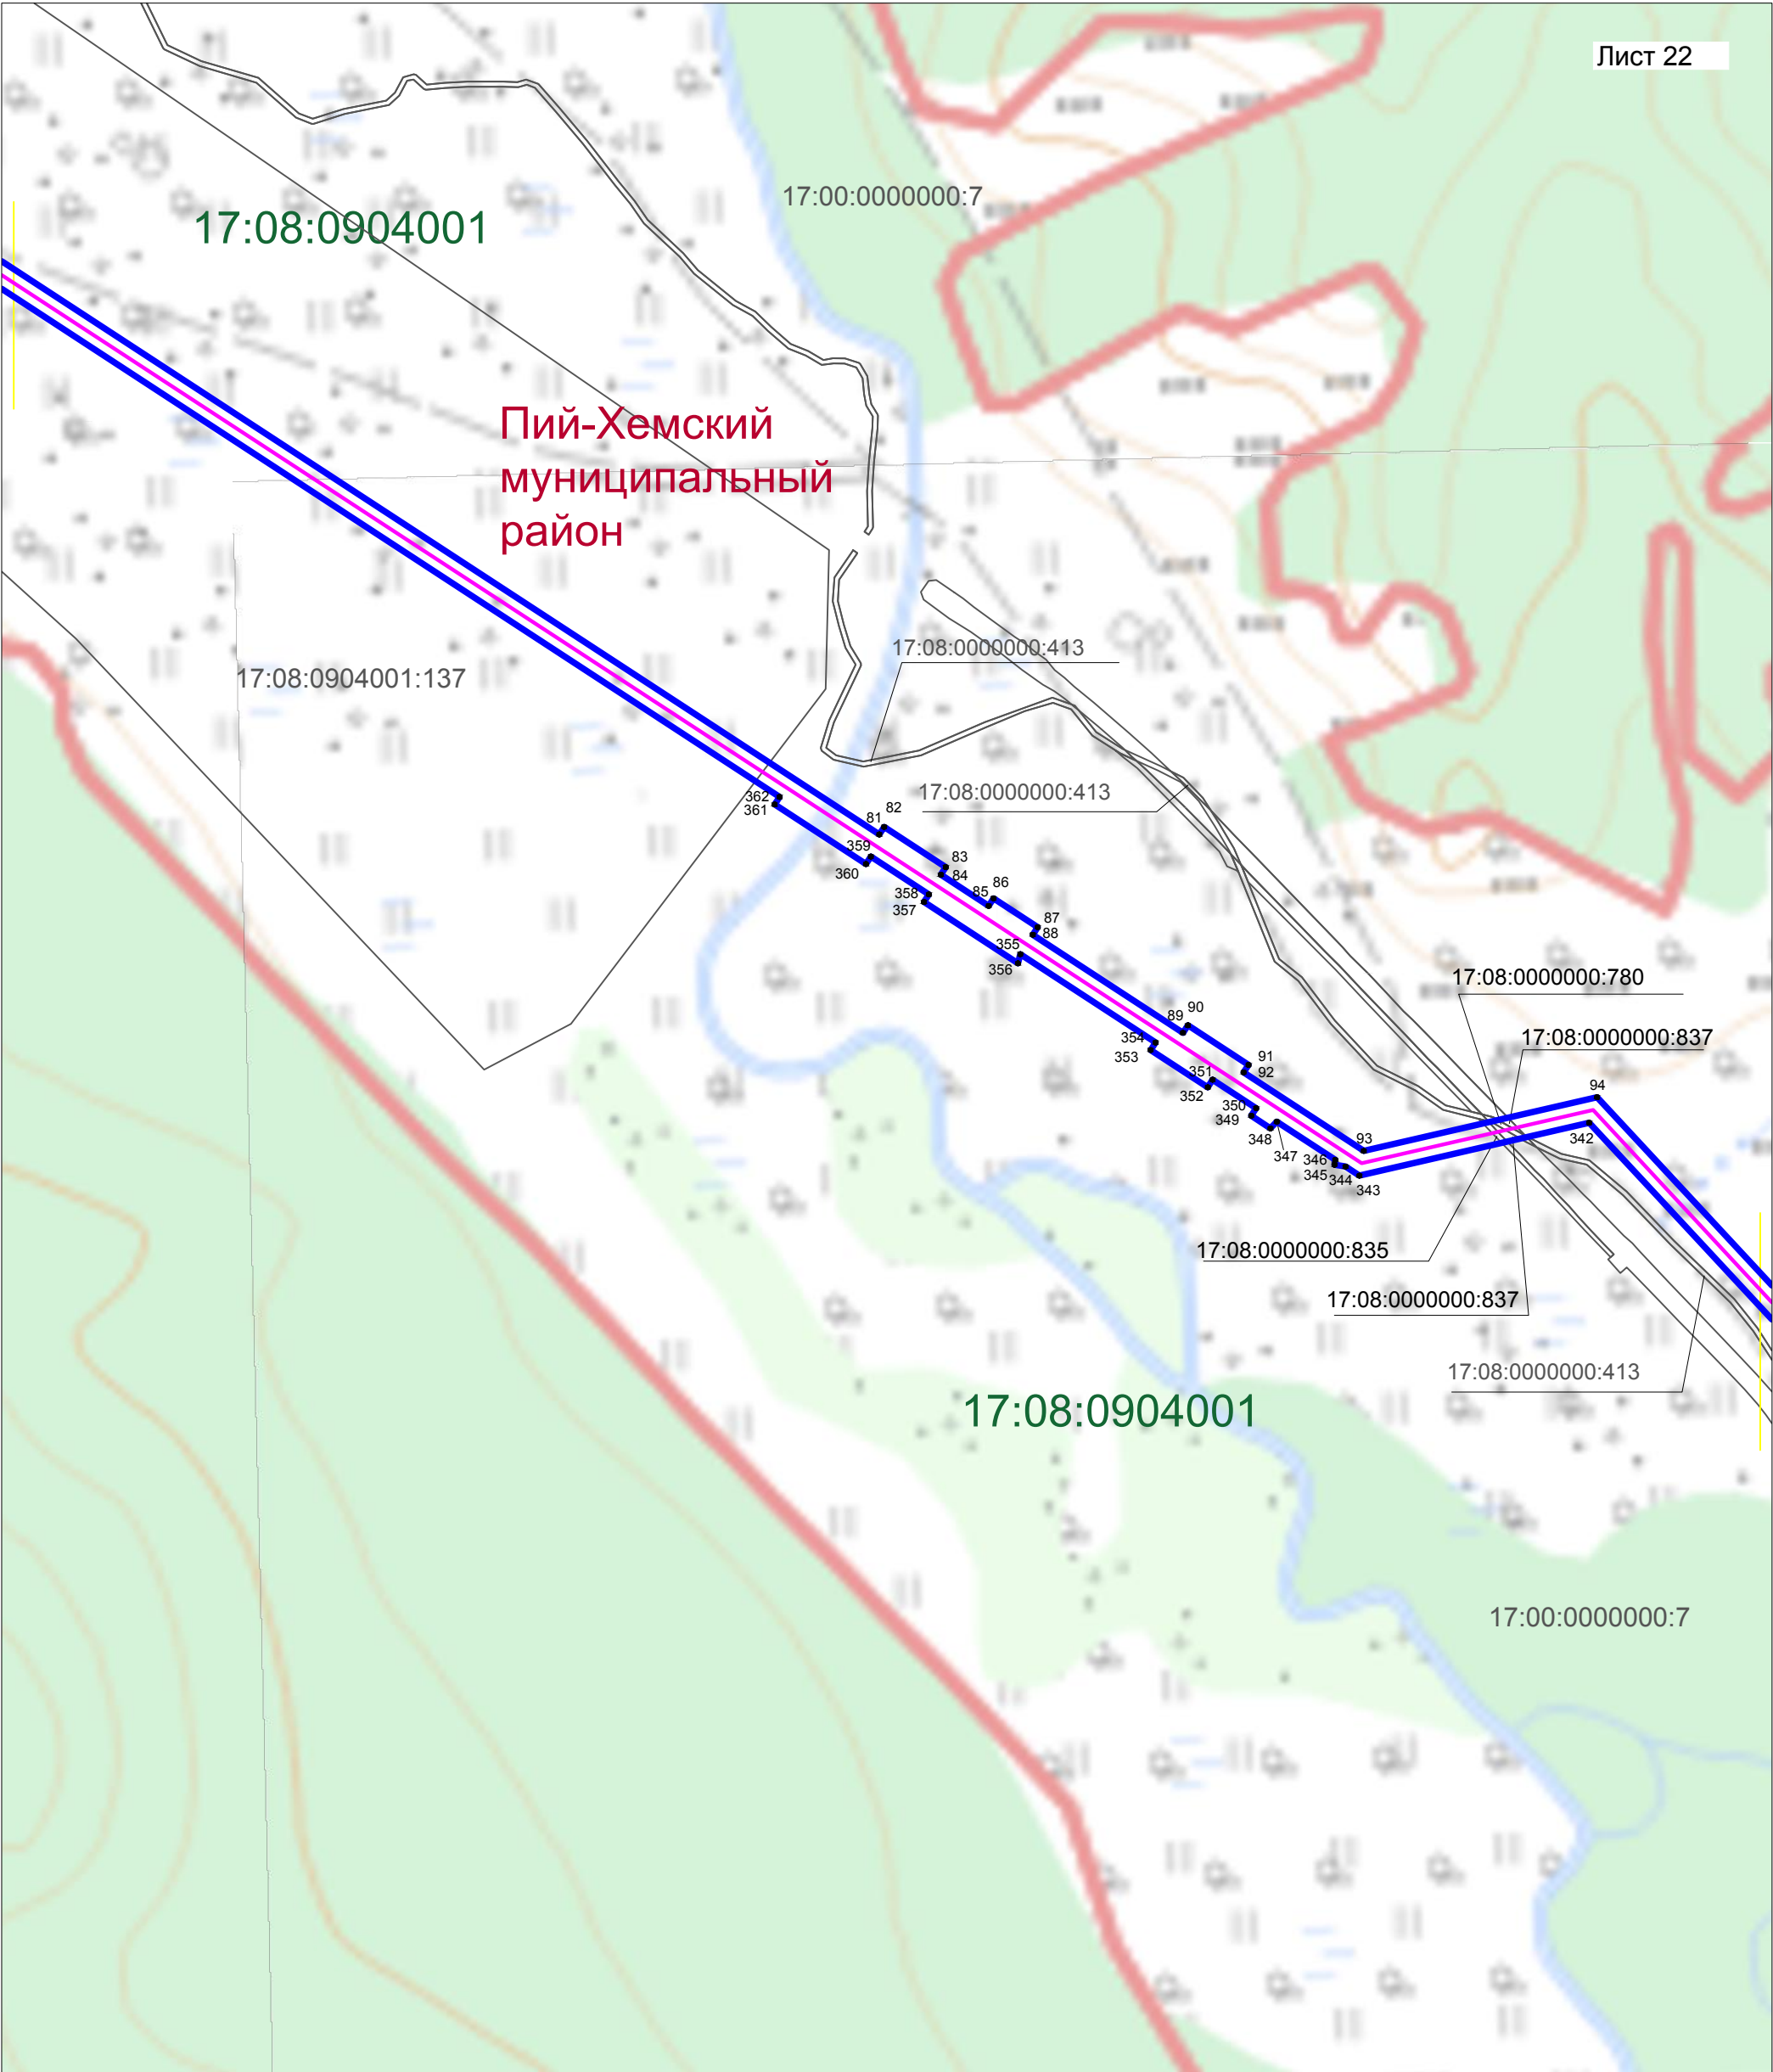

Масштаб 1:10000

Условные обозначения:


 
-  - проектная граница публичного сервитута
-  - характерные точки проектной границы публичного сервитута
-  - границы земельного участка в соответствии со сведениями ЕГРН
- 17:08:0000000:795 - кадастровые номера земельных участков , в отношении которых испрашивается публичный сервитут
-  - проектируемая ось ВЛ 220 кВ Туран-Туманная I, II цепь
-  - границы кадастровых квартала
- 17:08:0902002 - кадастровый номера квартала

Схема расположения границ публичного сервитута

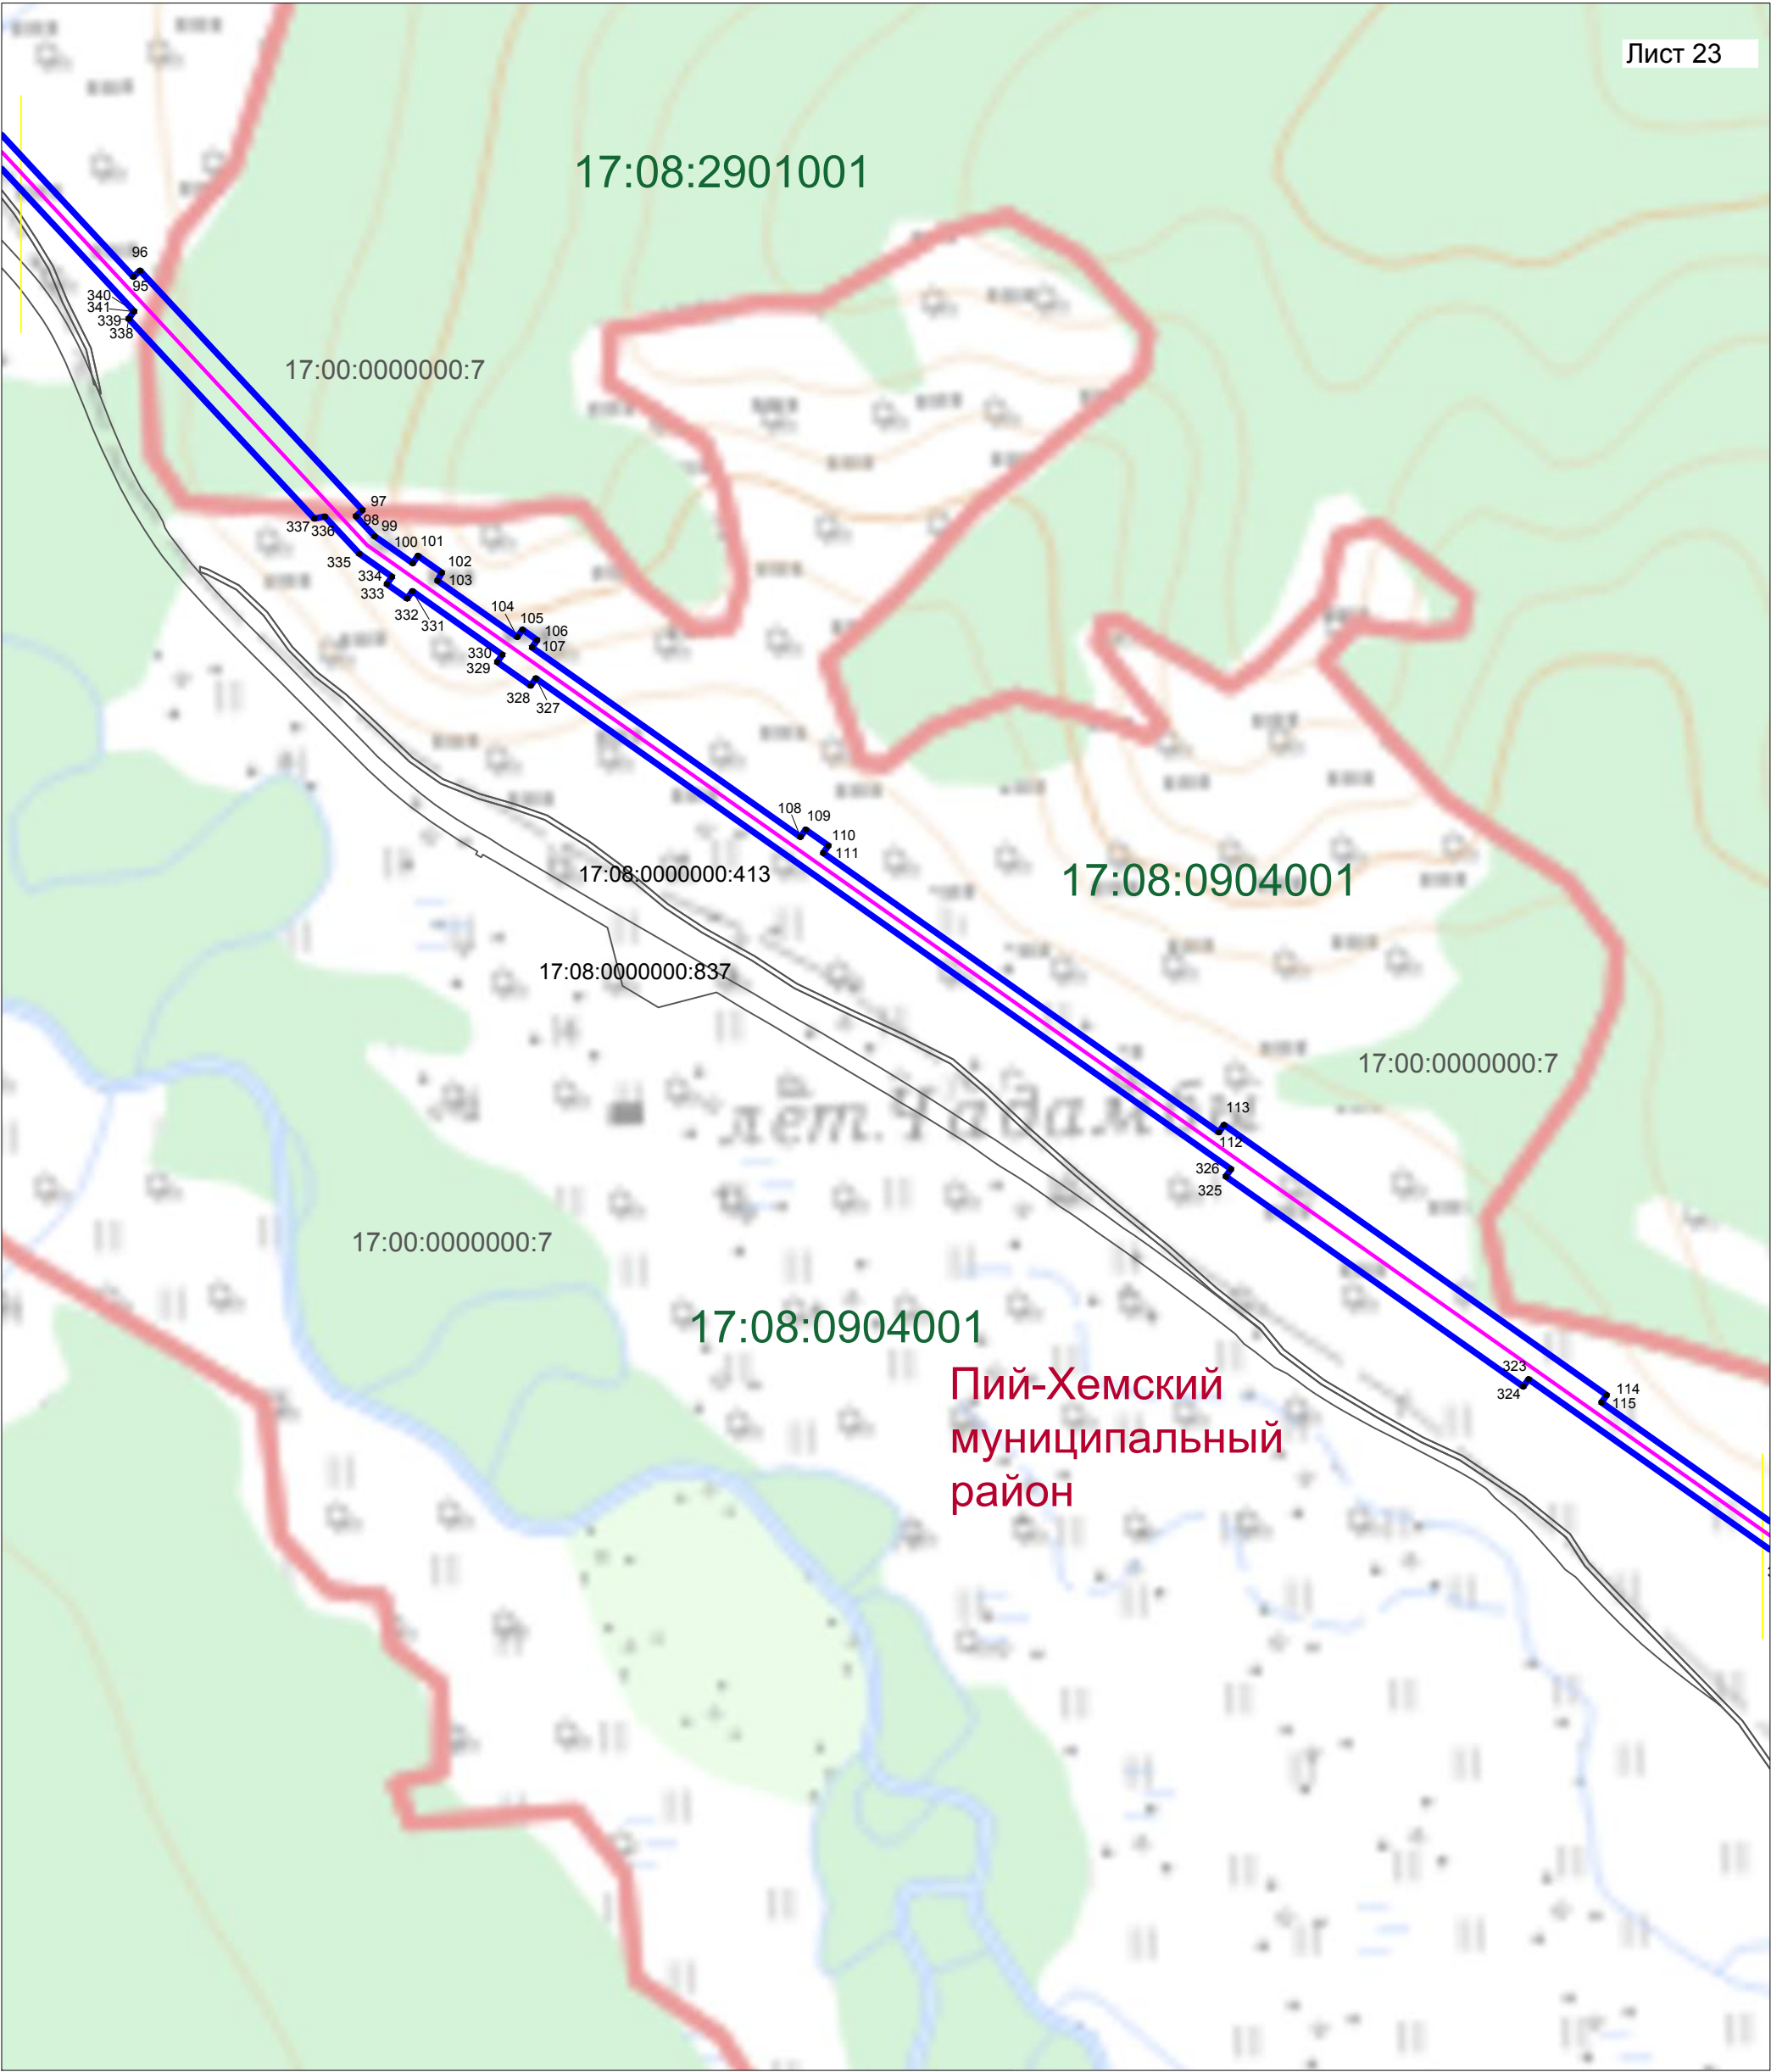


Масштаб 1:10000

Условные обозначения:

-  - проектная граница публичного сервитута
-  - характерные точки проектной границы публичного сервитута
-  - границы земельного участка в соответствии со сведениями ЕГРН
- 17:08:0000000:795 - кадастровые номера земельных участков, в отношении которых испрашивается публичный сервитут
-  - проектируемая ось ВЛ 220 кВ Туран-Туманная I, II цепь
-  - границы кадастровых кварталов
- 17:08:0902002 - кадастровый номера квартала

Схема расположения границ публичного сервитута

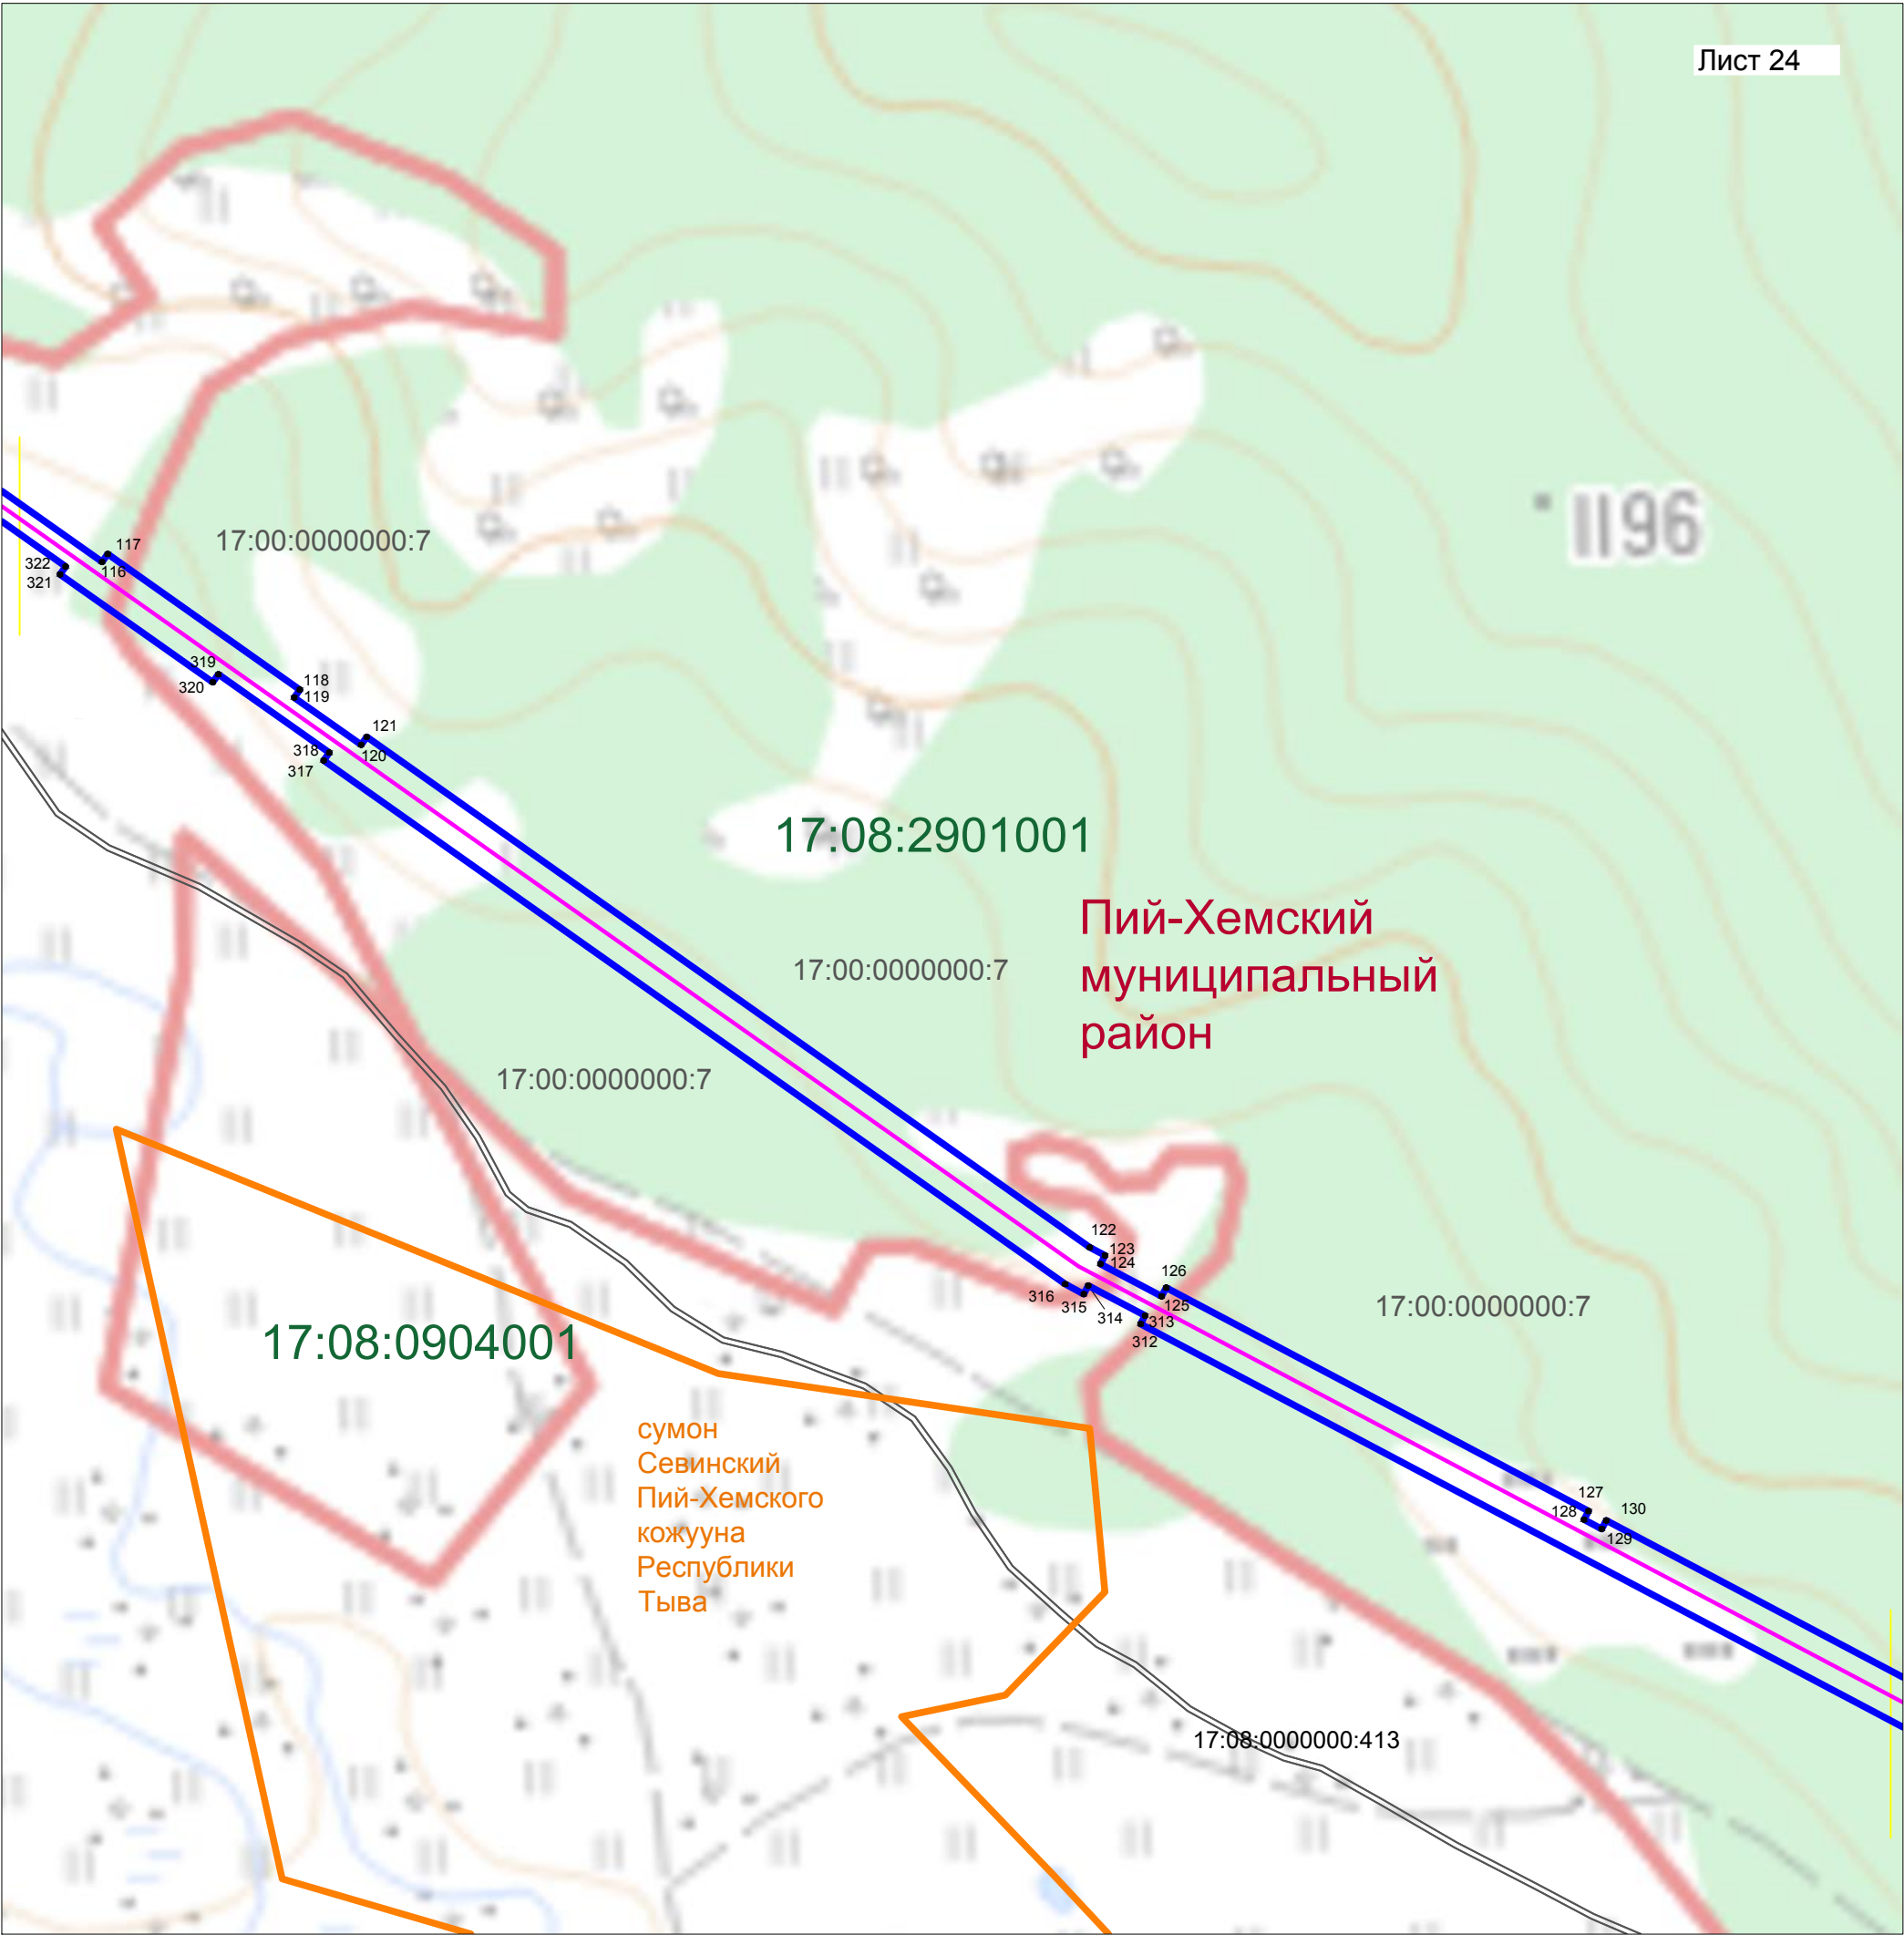

Масштаб 1:10000

Условные обозначения:

-  - проектная граница публичного сервитута
-  - характерные точки проектной границы публичного сервитута
-  - границы земельного участка в соответствии со сведениями ЕГРН
- 17:08:0000000:795 - кадастровые номера земельных участков , в отношении которых испрашивается публичный сервитут
-  - проектируемая ось ВЛ 220 кВ Туран-Туманная I, II цепь
-  - границы кадастровых квартала
- 17:08:0902002 - кадастровый номера квартала
-  - граница муниципального образования

Схема расположения границ публичного сервитута





Лист 25

Масштаб 1:10000

Условные обозначения:

- - проектная граница публичного сервитута
- ¹ • - характерные точки проектной границы публичного сервитута
- - границы земельного участка в соответствии со сведениями ЕГРН
- 17:08:0000000:795 - кадастровые номера земельных участков , в отношении которых испрашивается публичный сервитут
- - проектируемая ось ВЛ 220 кВ Туран-Туманная I, II цепь
- - границы кадастровых квартала
- 17:08:0902002 - кадастровый номера квартала

Схема расположения границ публичного сервитута

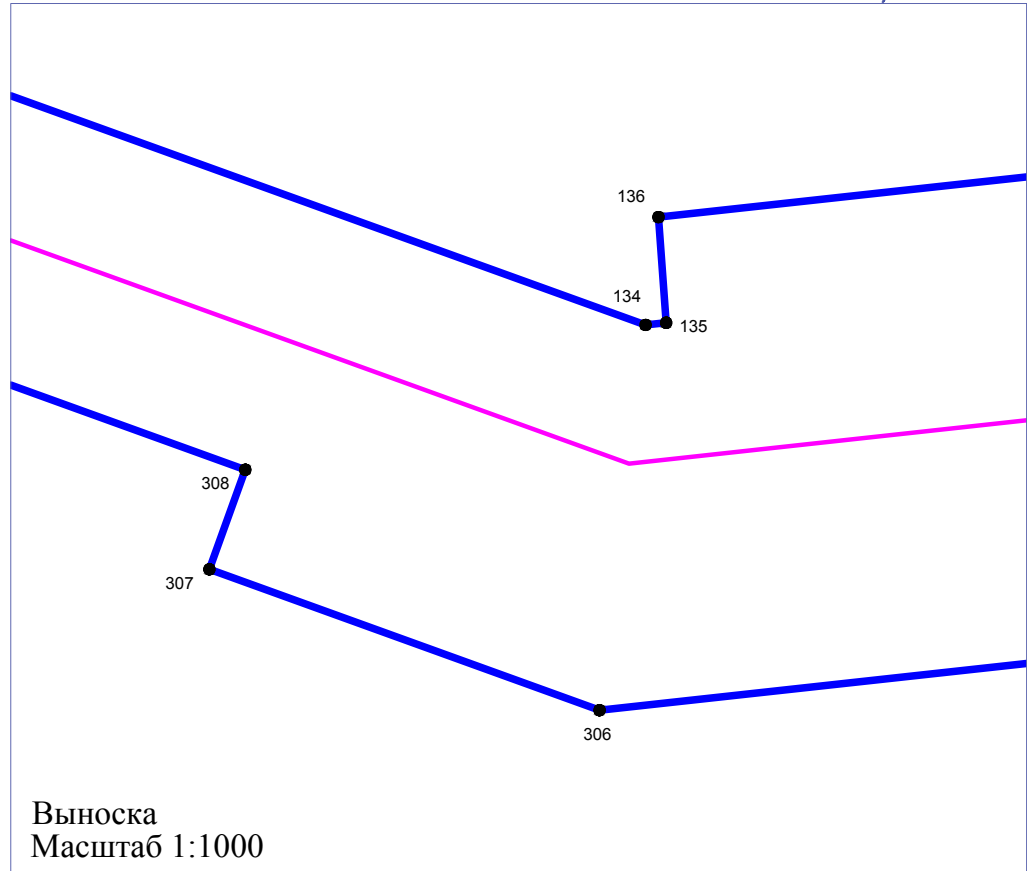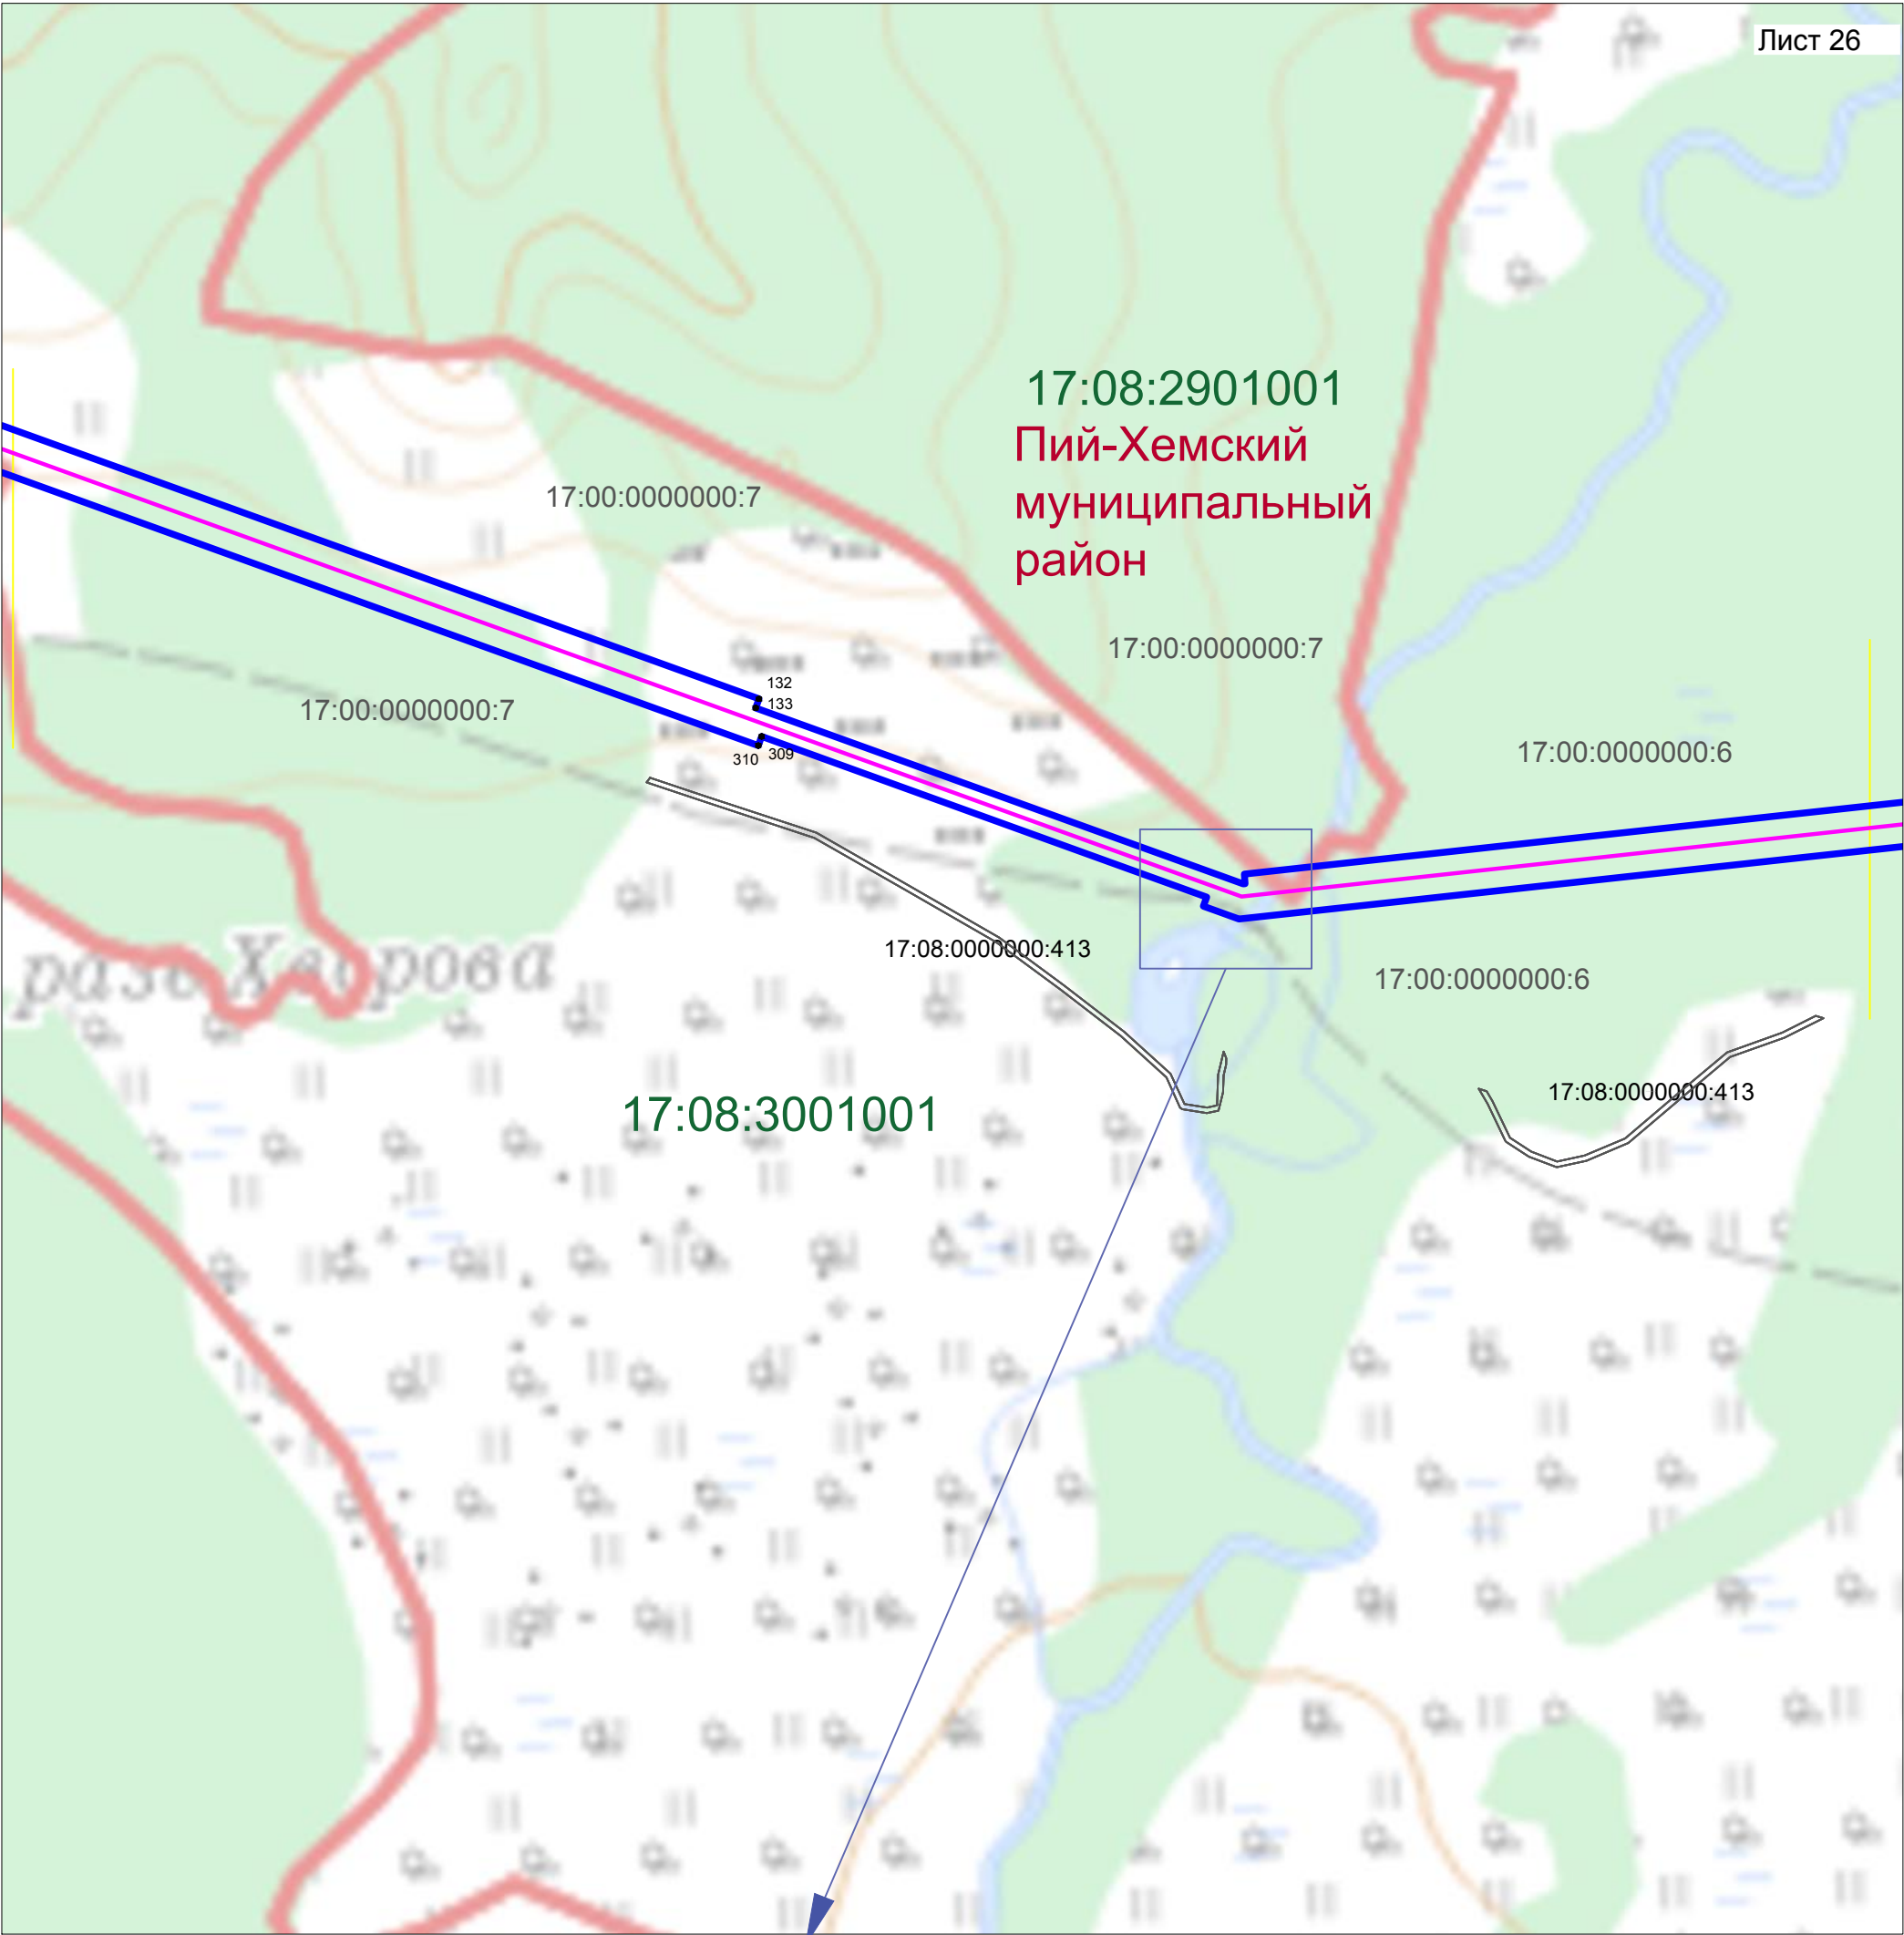

Масштаб 1:10000

Условные обозначения:


 
-  - проектная граница публичного сервитута
-  - характерные точки проектной границы публичного сервитута
-  - границы земельного участка в соответствии со сведениями ЕГРН
-  - кадастровые номера земельных участков, в отношении которых испрашивается публичный сервитут
-  - проектируемая ось ВЛ 220 кВ Туран-Туманная I, II цепь
-  - границы кадастровых кварталов
-  - кадастровый номера квартала

Схема расположения границ публичного сервитута

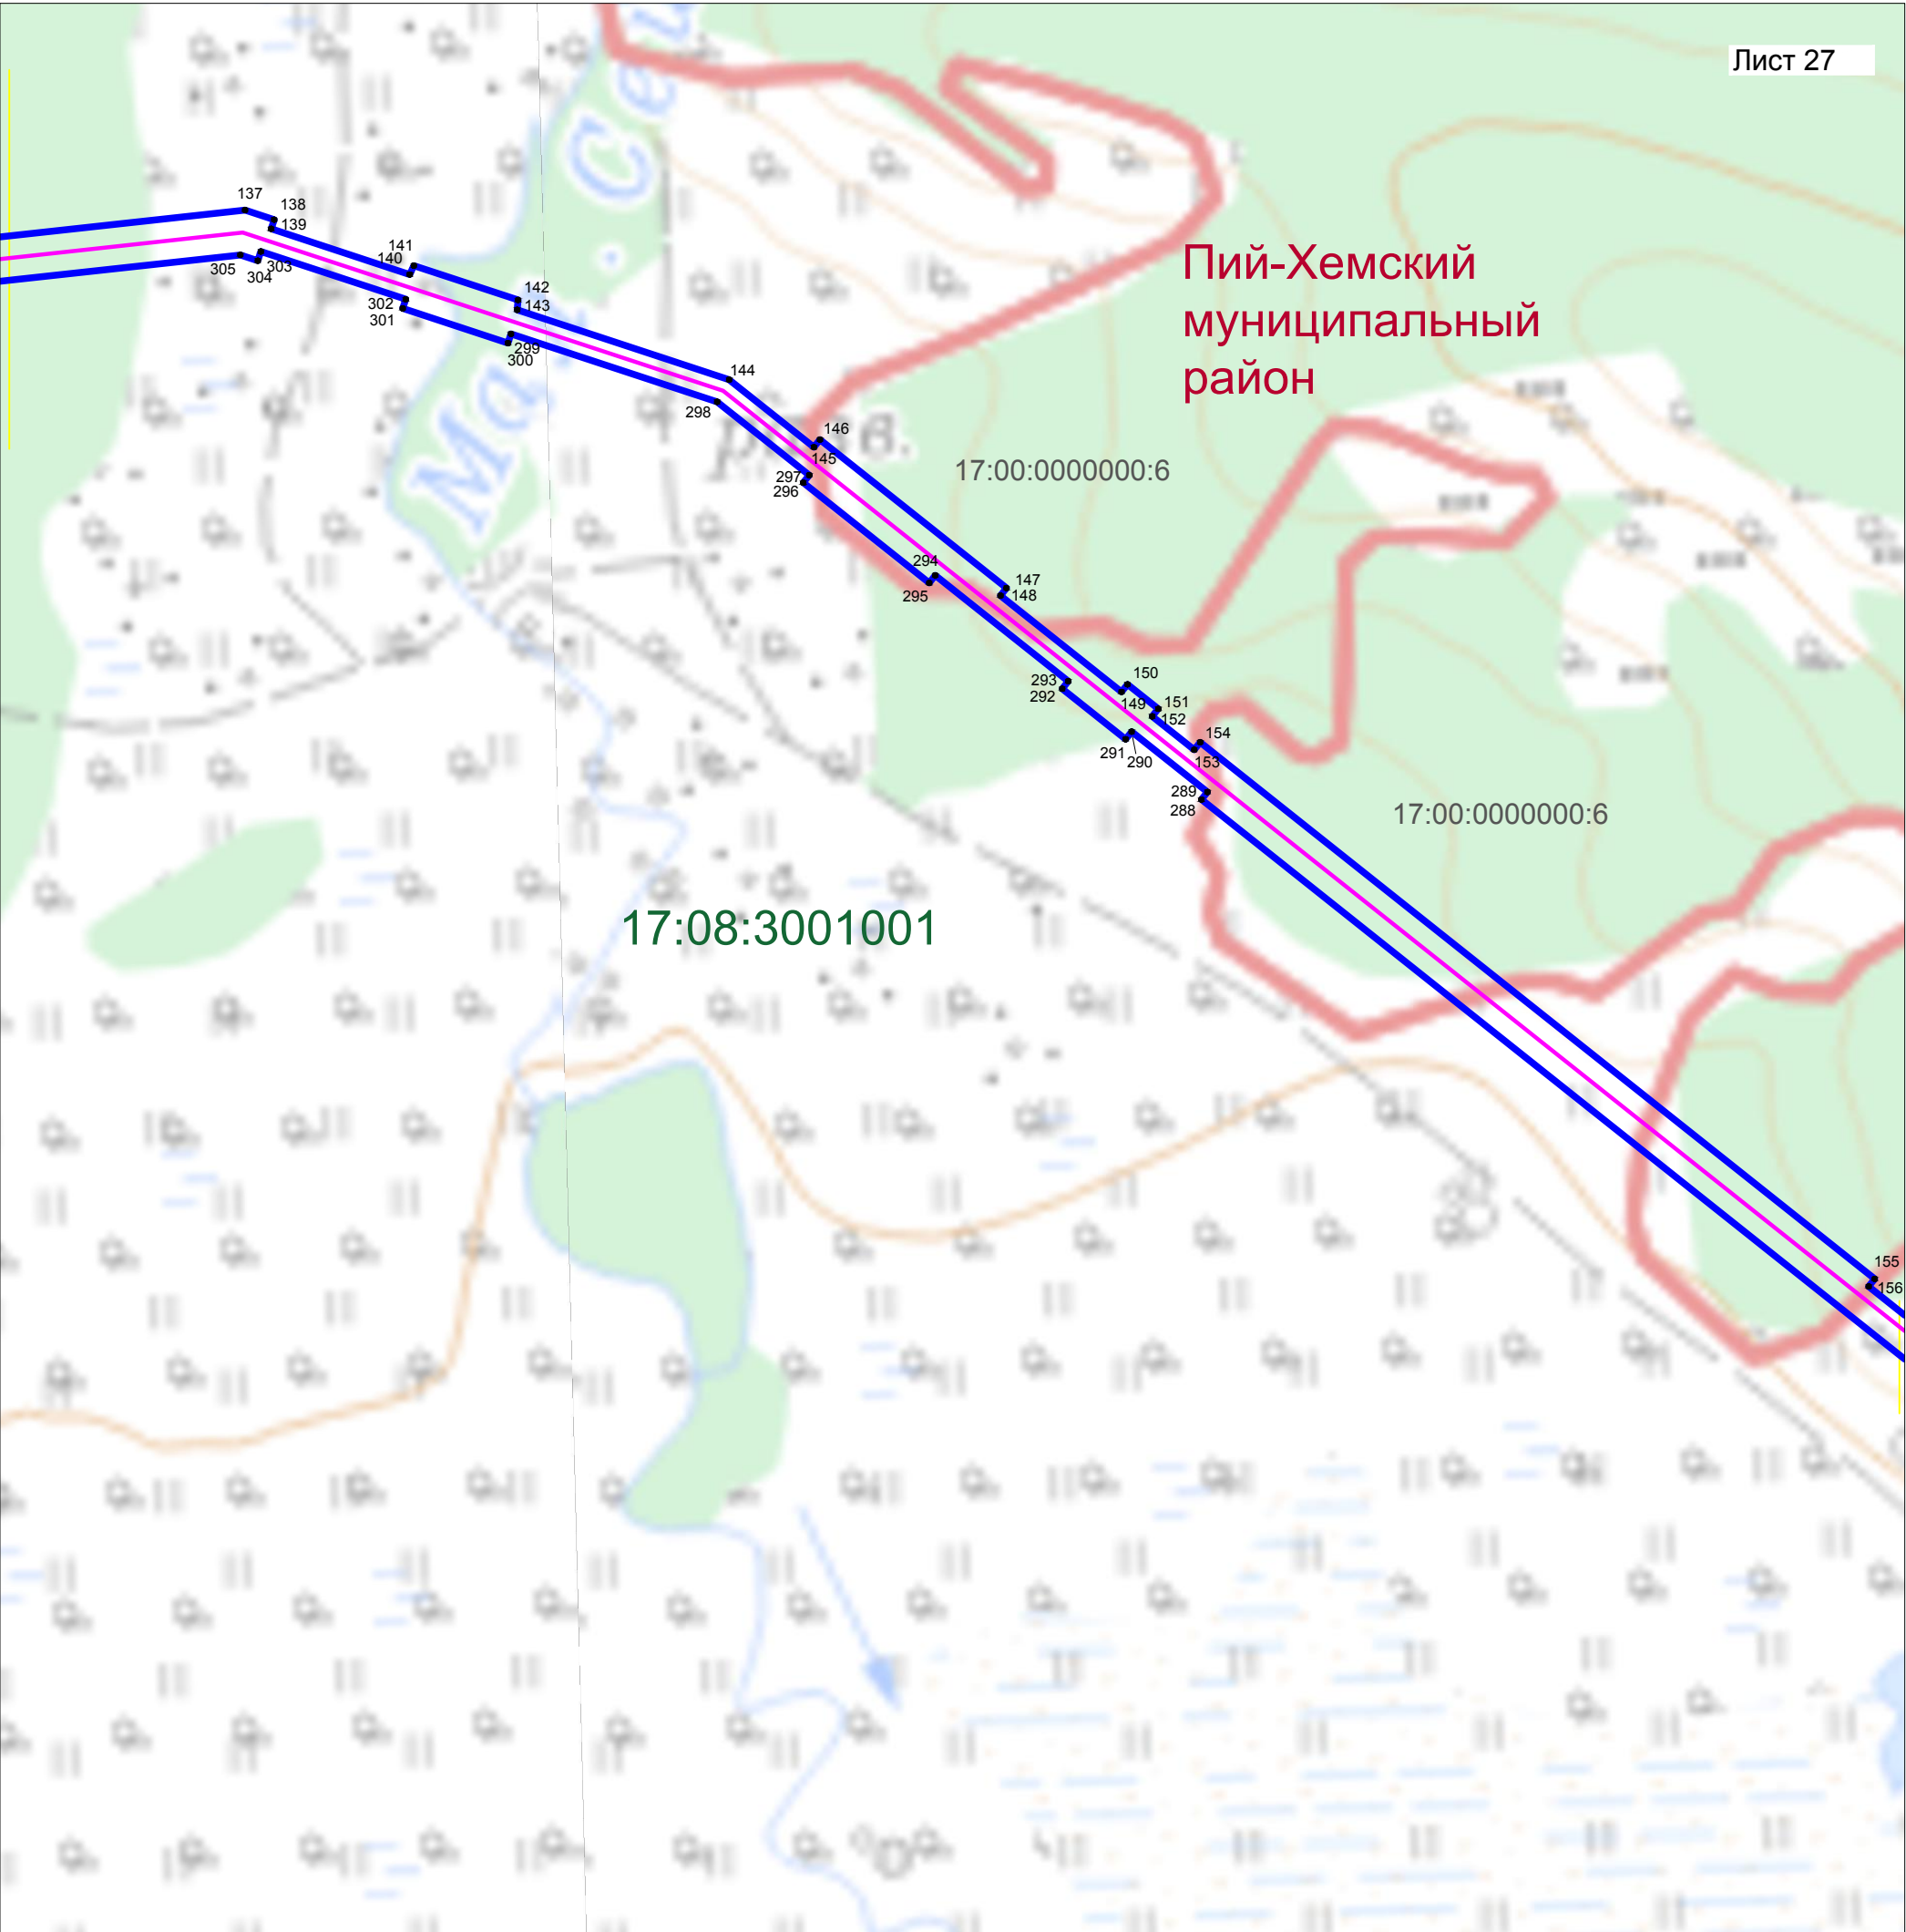


Масштаб 1:10000

Условные обозначения:

- - проектная граница публичного сервитута
- ¹ - характерные точки проектной границы публичного сервитута
- - границы земельного участка в соответствии со сведениями ЕГРН
- 17:08:0000000:795 - кадастровые номера земельных участков , в отношении которых испрашивается публичный сервитут
- - проектируемая ось ВЛ 220 кВ Туран-Туманная I, II цепь
- - границы кадастровых квартала
- 17:08:0902002 - кадастровый номера квартала

Схема расположения границ публичного сервитута

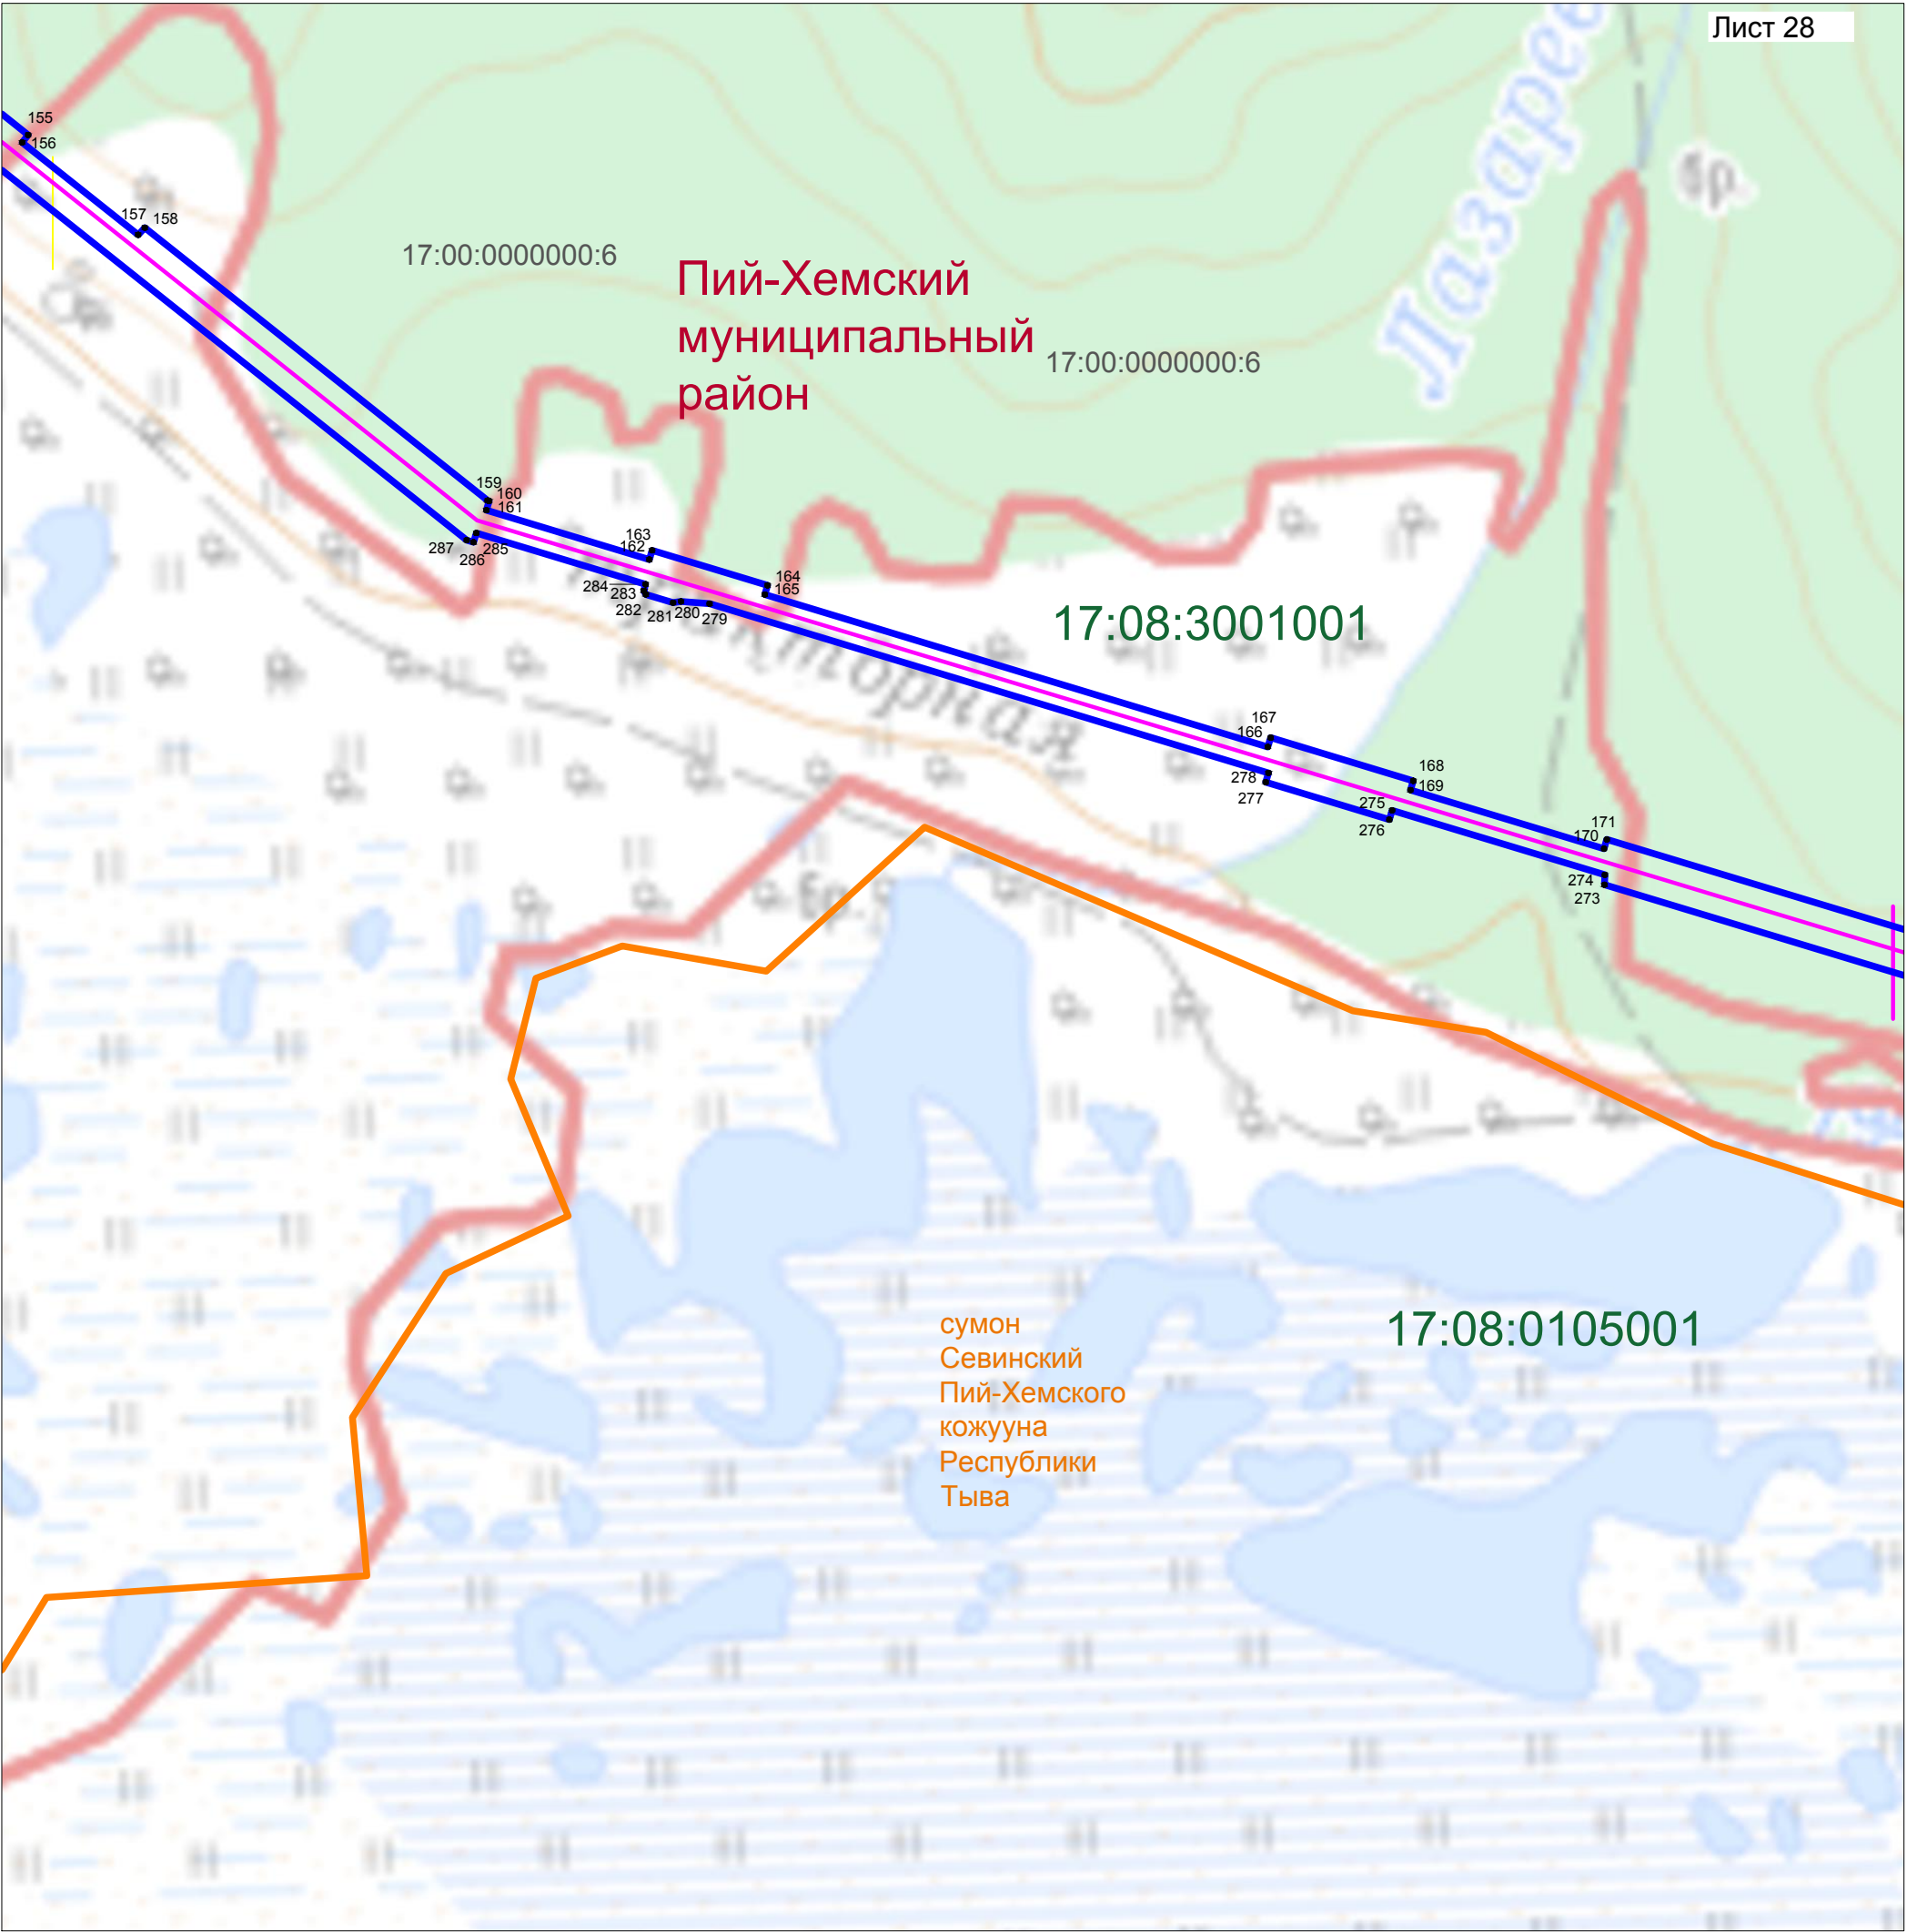


Масштаб 1:10000

Условные обозначения:

- - проектная граница публичного сервитута
- ¹ - характерные точки проектной границы публичного сервитута
- - границы земельного участка в соответствии со сведениями ЕГРН
- -кадастровые номера земельных участков , в отношении которых испрашивается публичный сервитут
- - проектируемая ось ВЛ 220 кВ Туран-Туманная I, II цепь
- - границы кадастровых квартала
- - граница муниципального образования

Схема расположения границ публичного сервитута

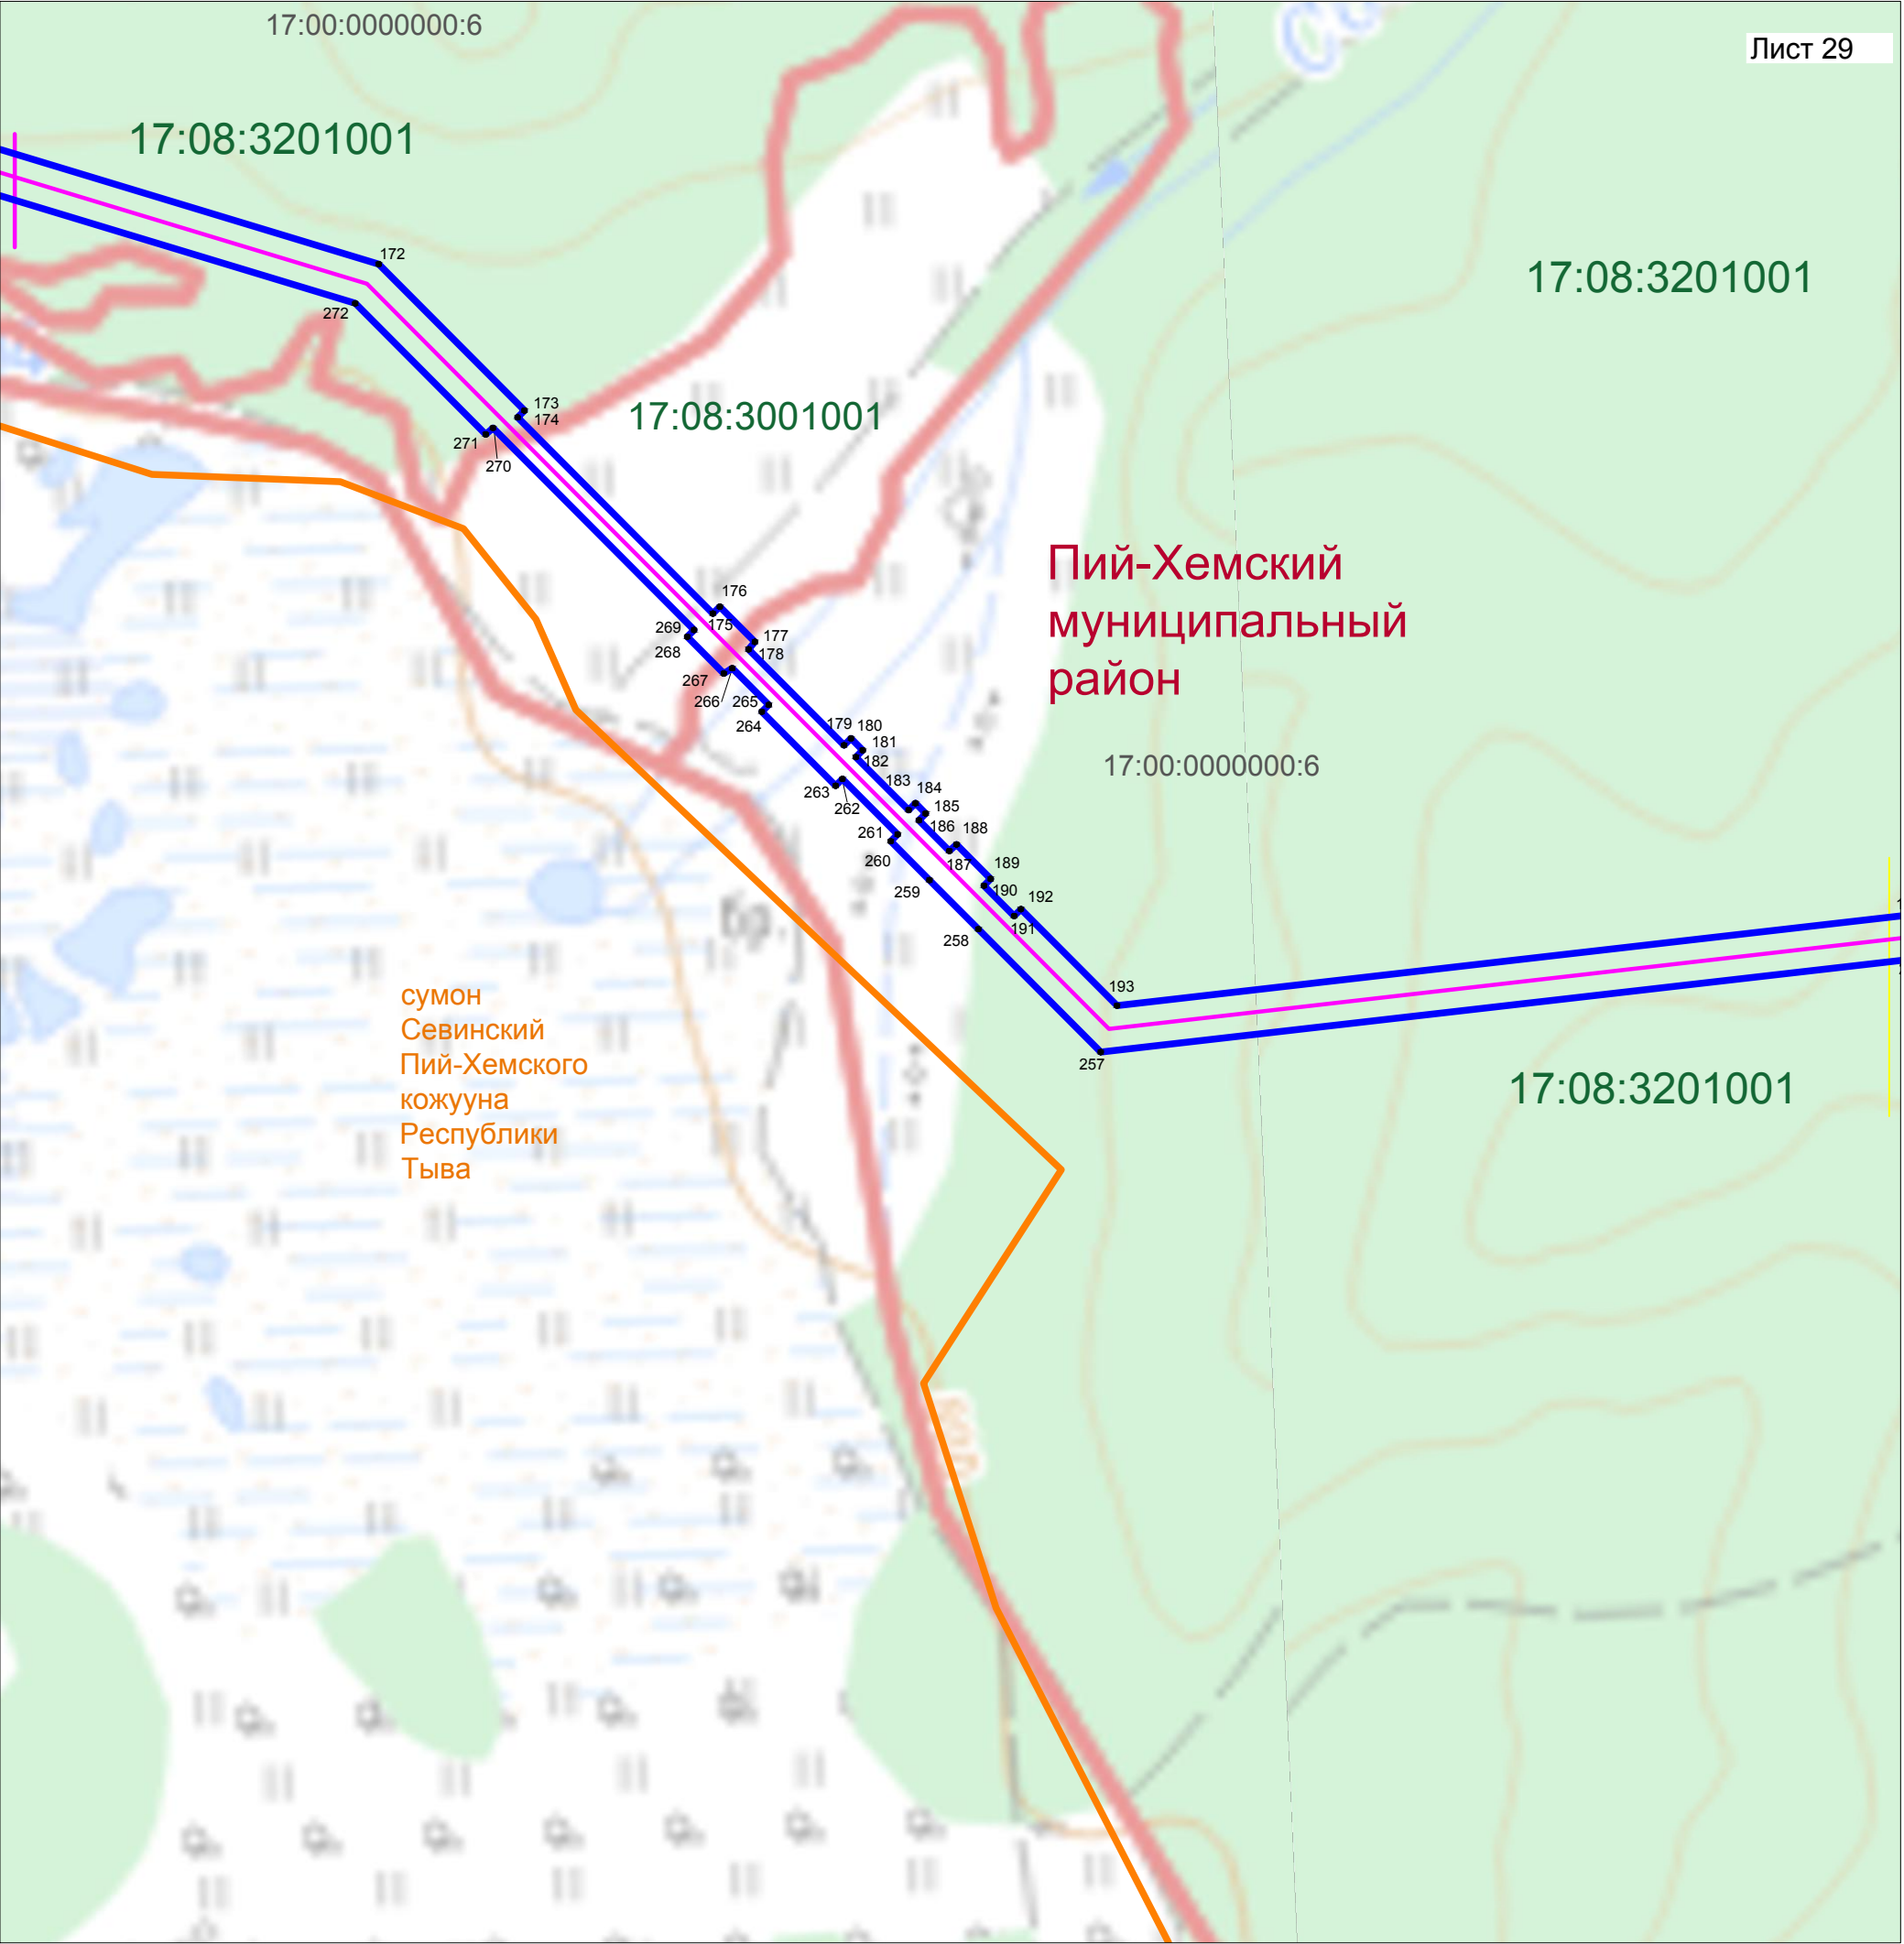


Масштаб 1:10000

Условные обозначения:

- - проектная граница публичного сервитута
- ¹ - характерные точки проектной границы публичного сервитута
- - границы земельного участка в соответствии со сведениями ЕГРН
- 17:08:0000000:795 - кадастровые номера земельных участков , в отношении которых испрашивается публичный сервитут
- - проектируемая ось ВЛ 220 кВ Туран-Туманная I, II цепь
- - границы кадастровых квартала
- - граница муниципального образования

Схема расположения границ публичного сервитута

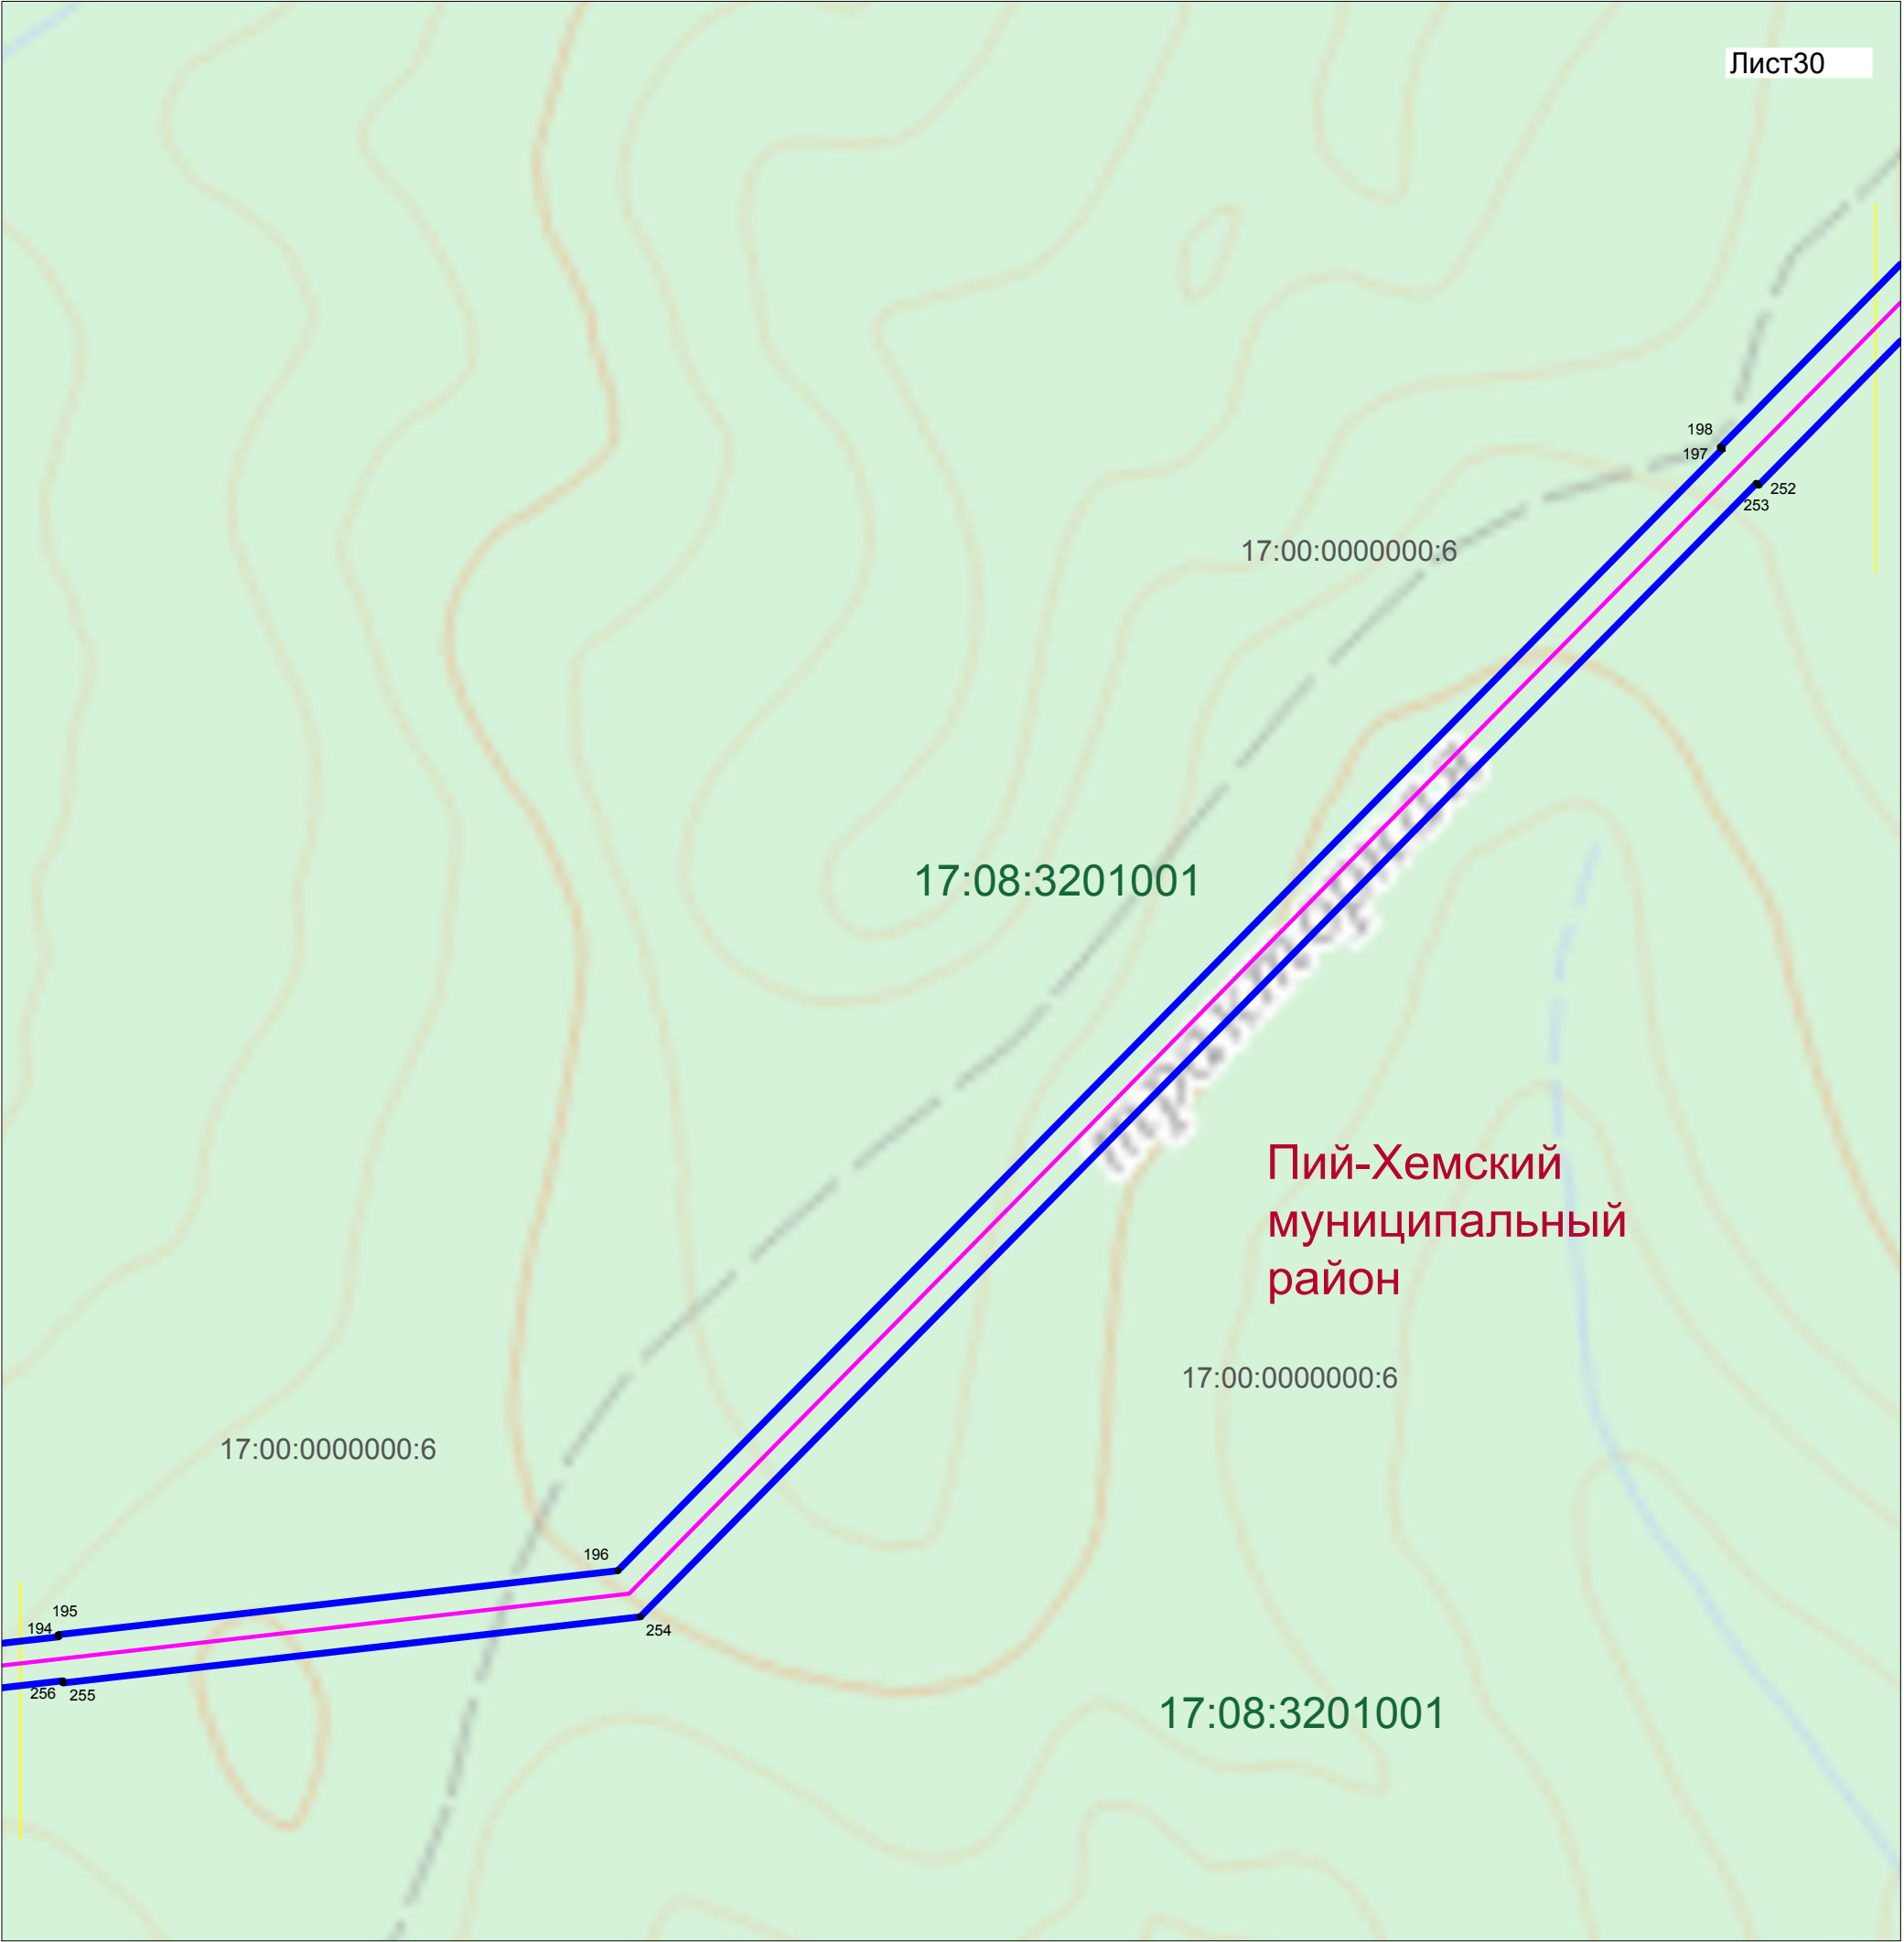

Масштаб 1:10000

Условные обозначения:

-  - проектная граница публичного сервитута
- ¹  - характерные точки проектной границы публичного сервитута
-  - границы земельного участка в соответствии со сведениями ЕГРН
- 17:08:0000000:795 - кадастровые номера земельных участков, в отношении которых испрашивается публичный сервитут
-  - проектируемая ось ВЛ 220 кВ Туран-Туманная I, II цепь
-  - границы кадастровых квартала

Схема расположения границ публичного сервитута



Масштаб 1:10000

Условные обозначения:


 
-  - проектная граница публичного сервитута
-  - характерные точки проектной границы публичного сервитута
-  - границы земельного участка в соответствии со сведениями ЕГРН
-  - кадастровые номера земельных участков, в отношении которых испрашивается публичный сервитут
-  - проектируемая ось ВЛ 220 кВ Туран-Туманная I, II цепь
-  - границы кадастровых квартала
-  - кадастровый номера квартала

Схема расположения границ публичного сервитута

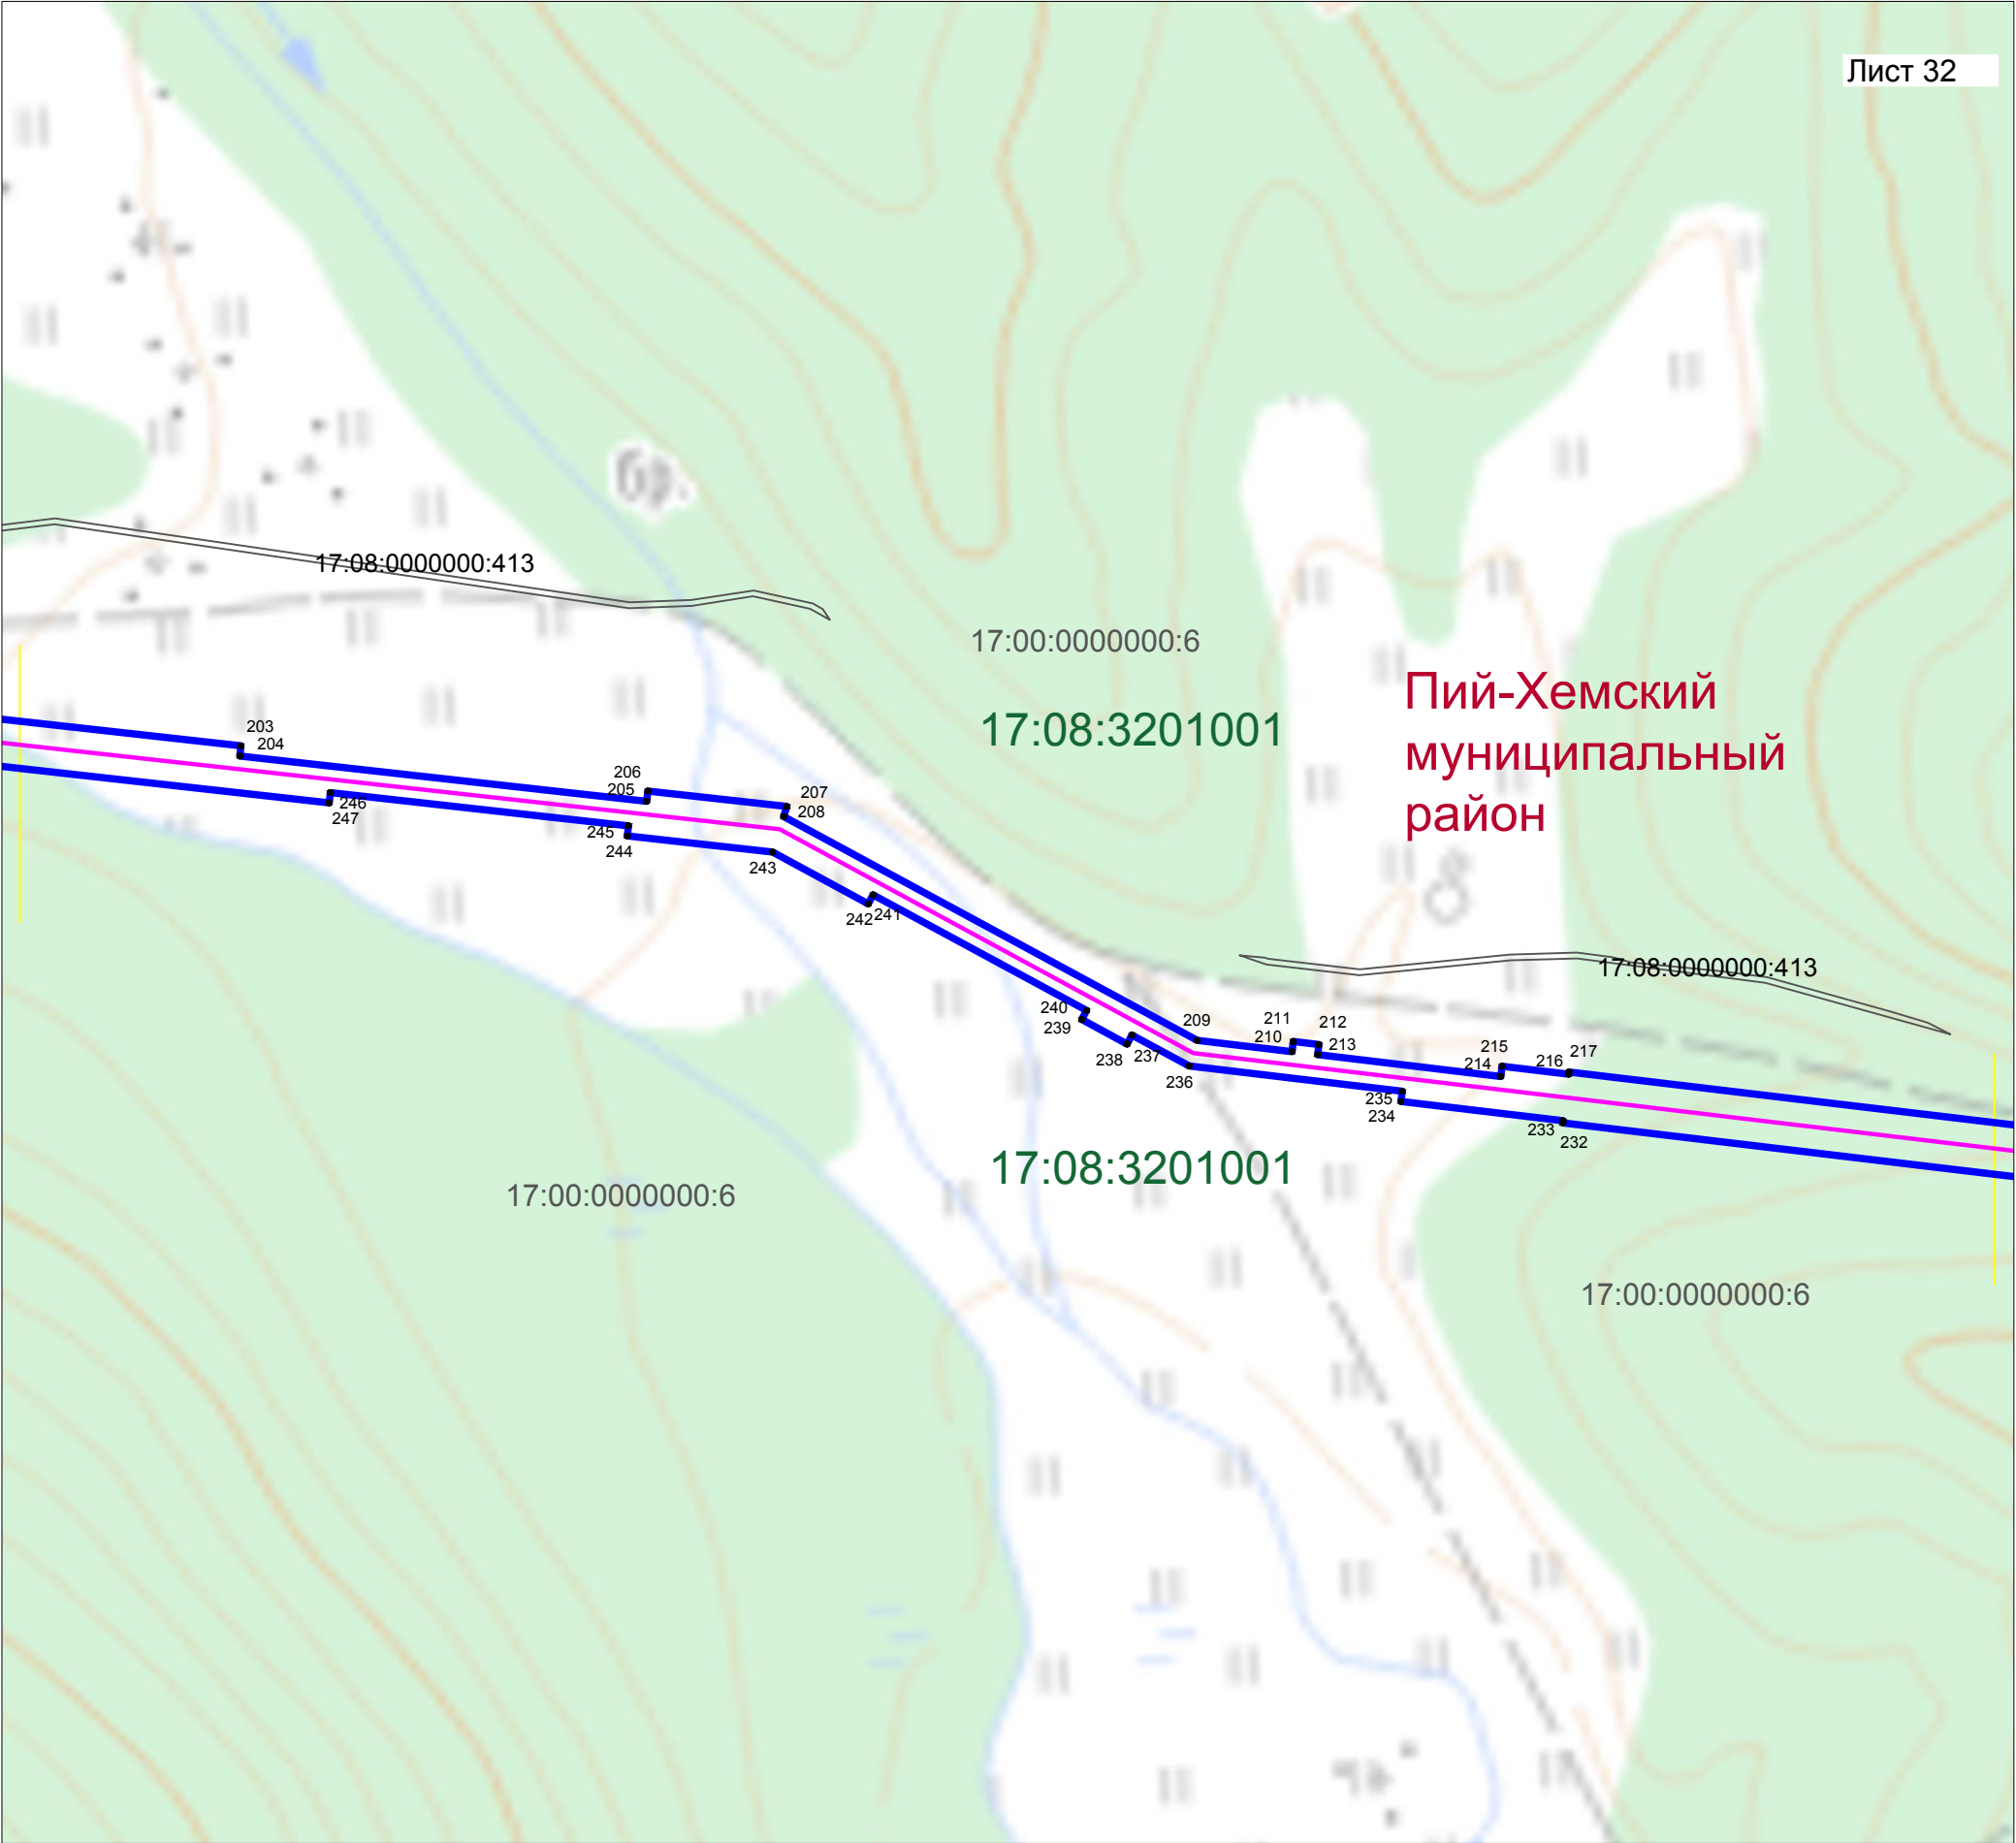


Масштаб 1:10000

Условные обозначения:


-  - проектная граница публичного сервитута
-  - характерные точки проектной границы публичного сервитута
-  - границы земельного участка в соответствии со сведениями ЕГРН
- 17:08:0000000:795 - кадастровые номера земельных участков , в отношении которых испрашивается публичный сервитут
-  - проектируемая ось ВЛ 220 кВ Туран-Туманная I, II цепь
-  - границы кадастровых квартала
- 17:08:0902002 - кадастровый номера квартала

Схема расположения границ публичного сервитута

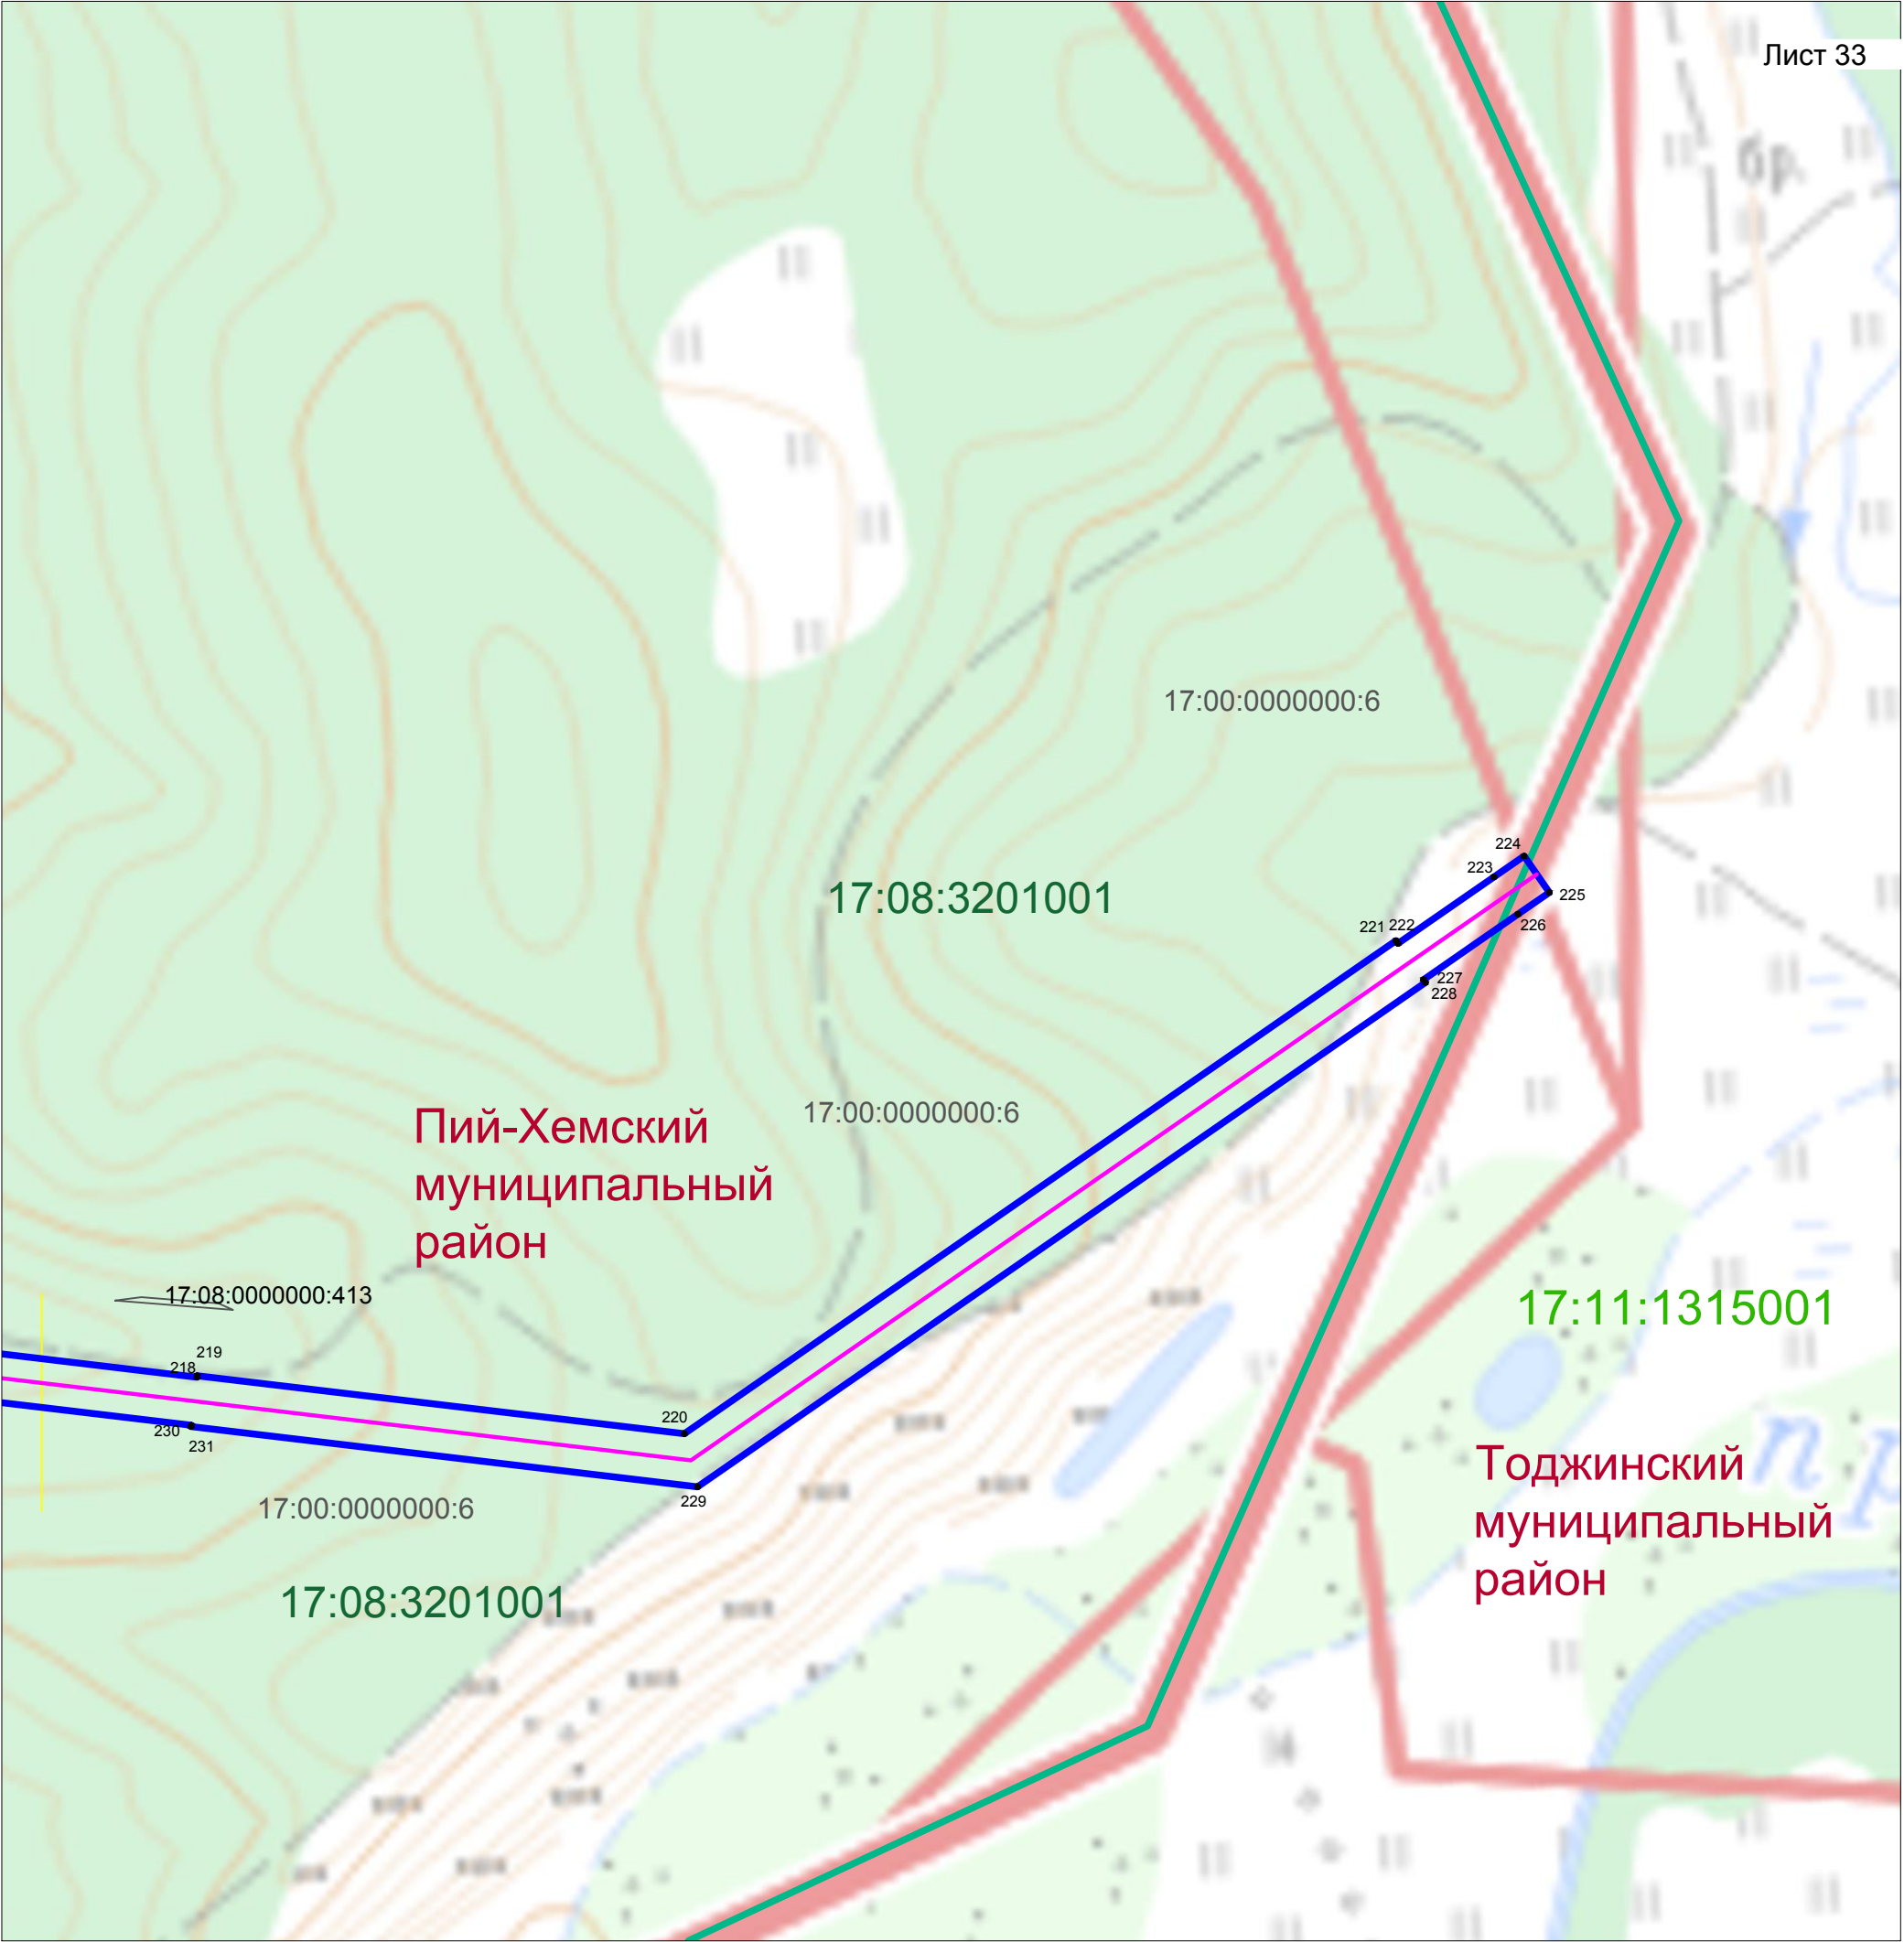

Масштаб 1:10000

Условные обозначения:

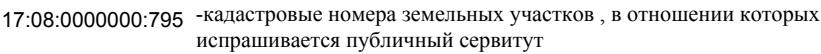-  - проектная граница публичного сервитута
-  - характерные точки проектной границы публичного сервитута
-  - границы земельного участка в соответствии со сведениями ЕГРН
-  17:08:0000000:795 - кадастровые номера земельных участков, в отношении которых испрашивается публичный сервитут
-  - проектируемая ось ВЛ 220 кВ Туран-Туманная I, II цепь
-  - границы кадастровых кварталов
-  17:08:0902002 - кадастровый номера квартала
-  - границы муниципальных районов