


## Схема размещения рекламных конструкций в районе ул. Шосейная

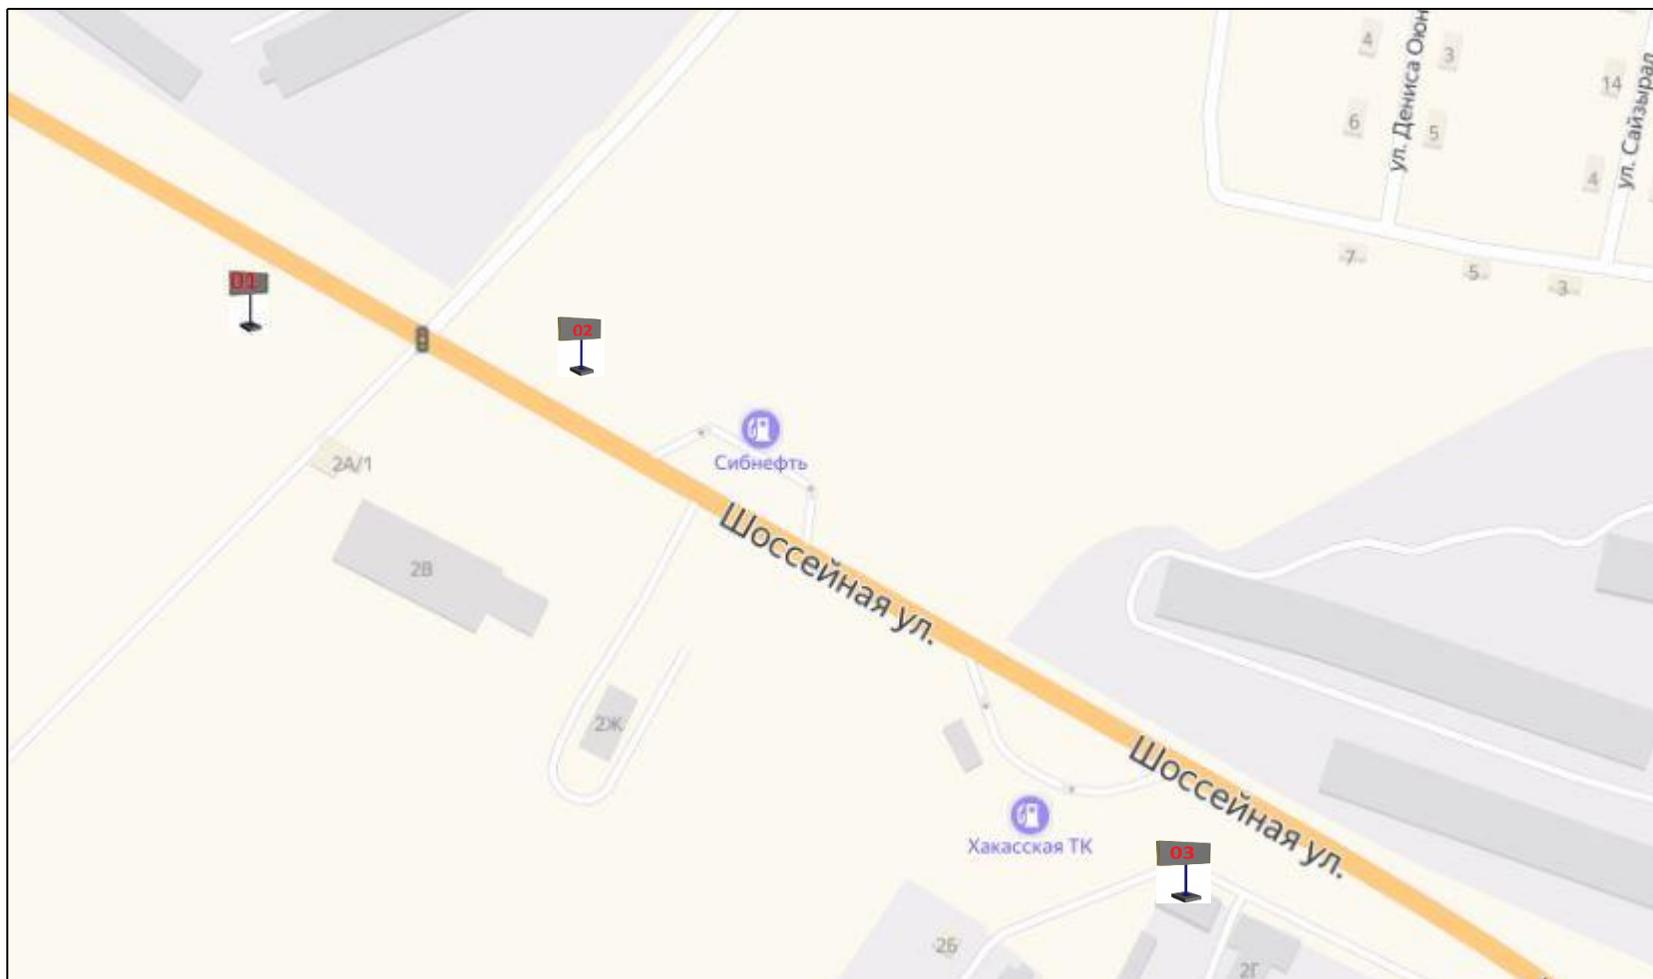

### Условные обозначения:



номер рекламной конструкции в соответствии с Адресной программой установки и эксплуатации рекламных конструкций

- отдельно стоящая рекламная конструкция (билборд) с действующим размещением на установку и эксплуатацию;  
размер информационного поля (высота x ширина, м) 3x6;  
количество сторон 2.