



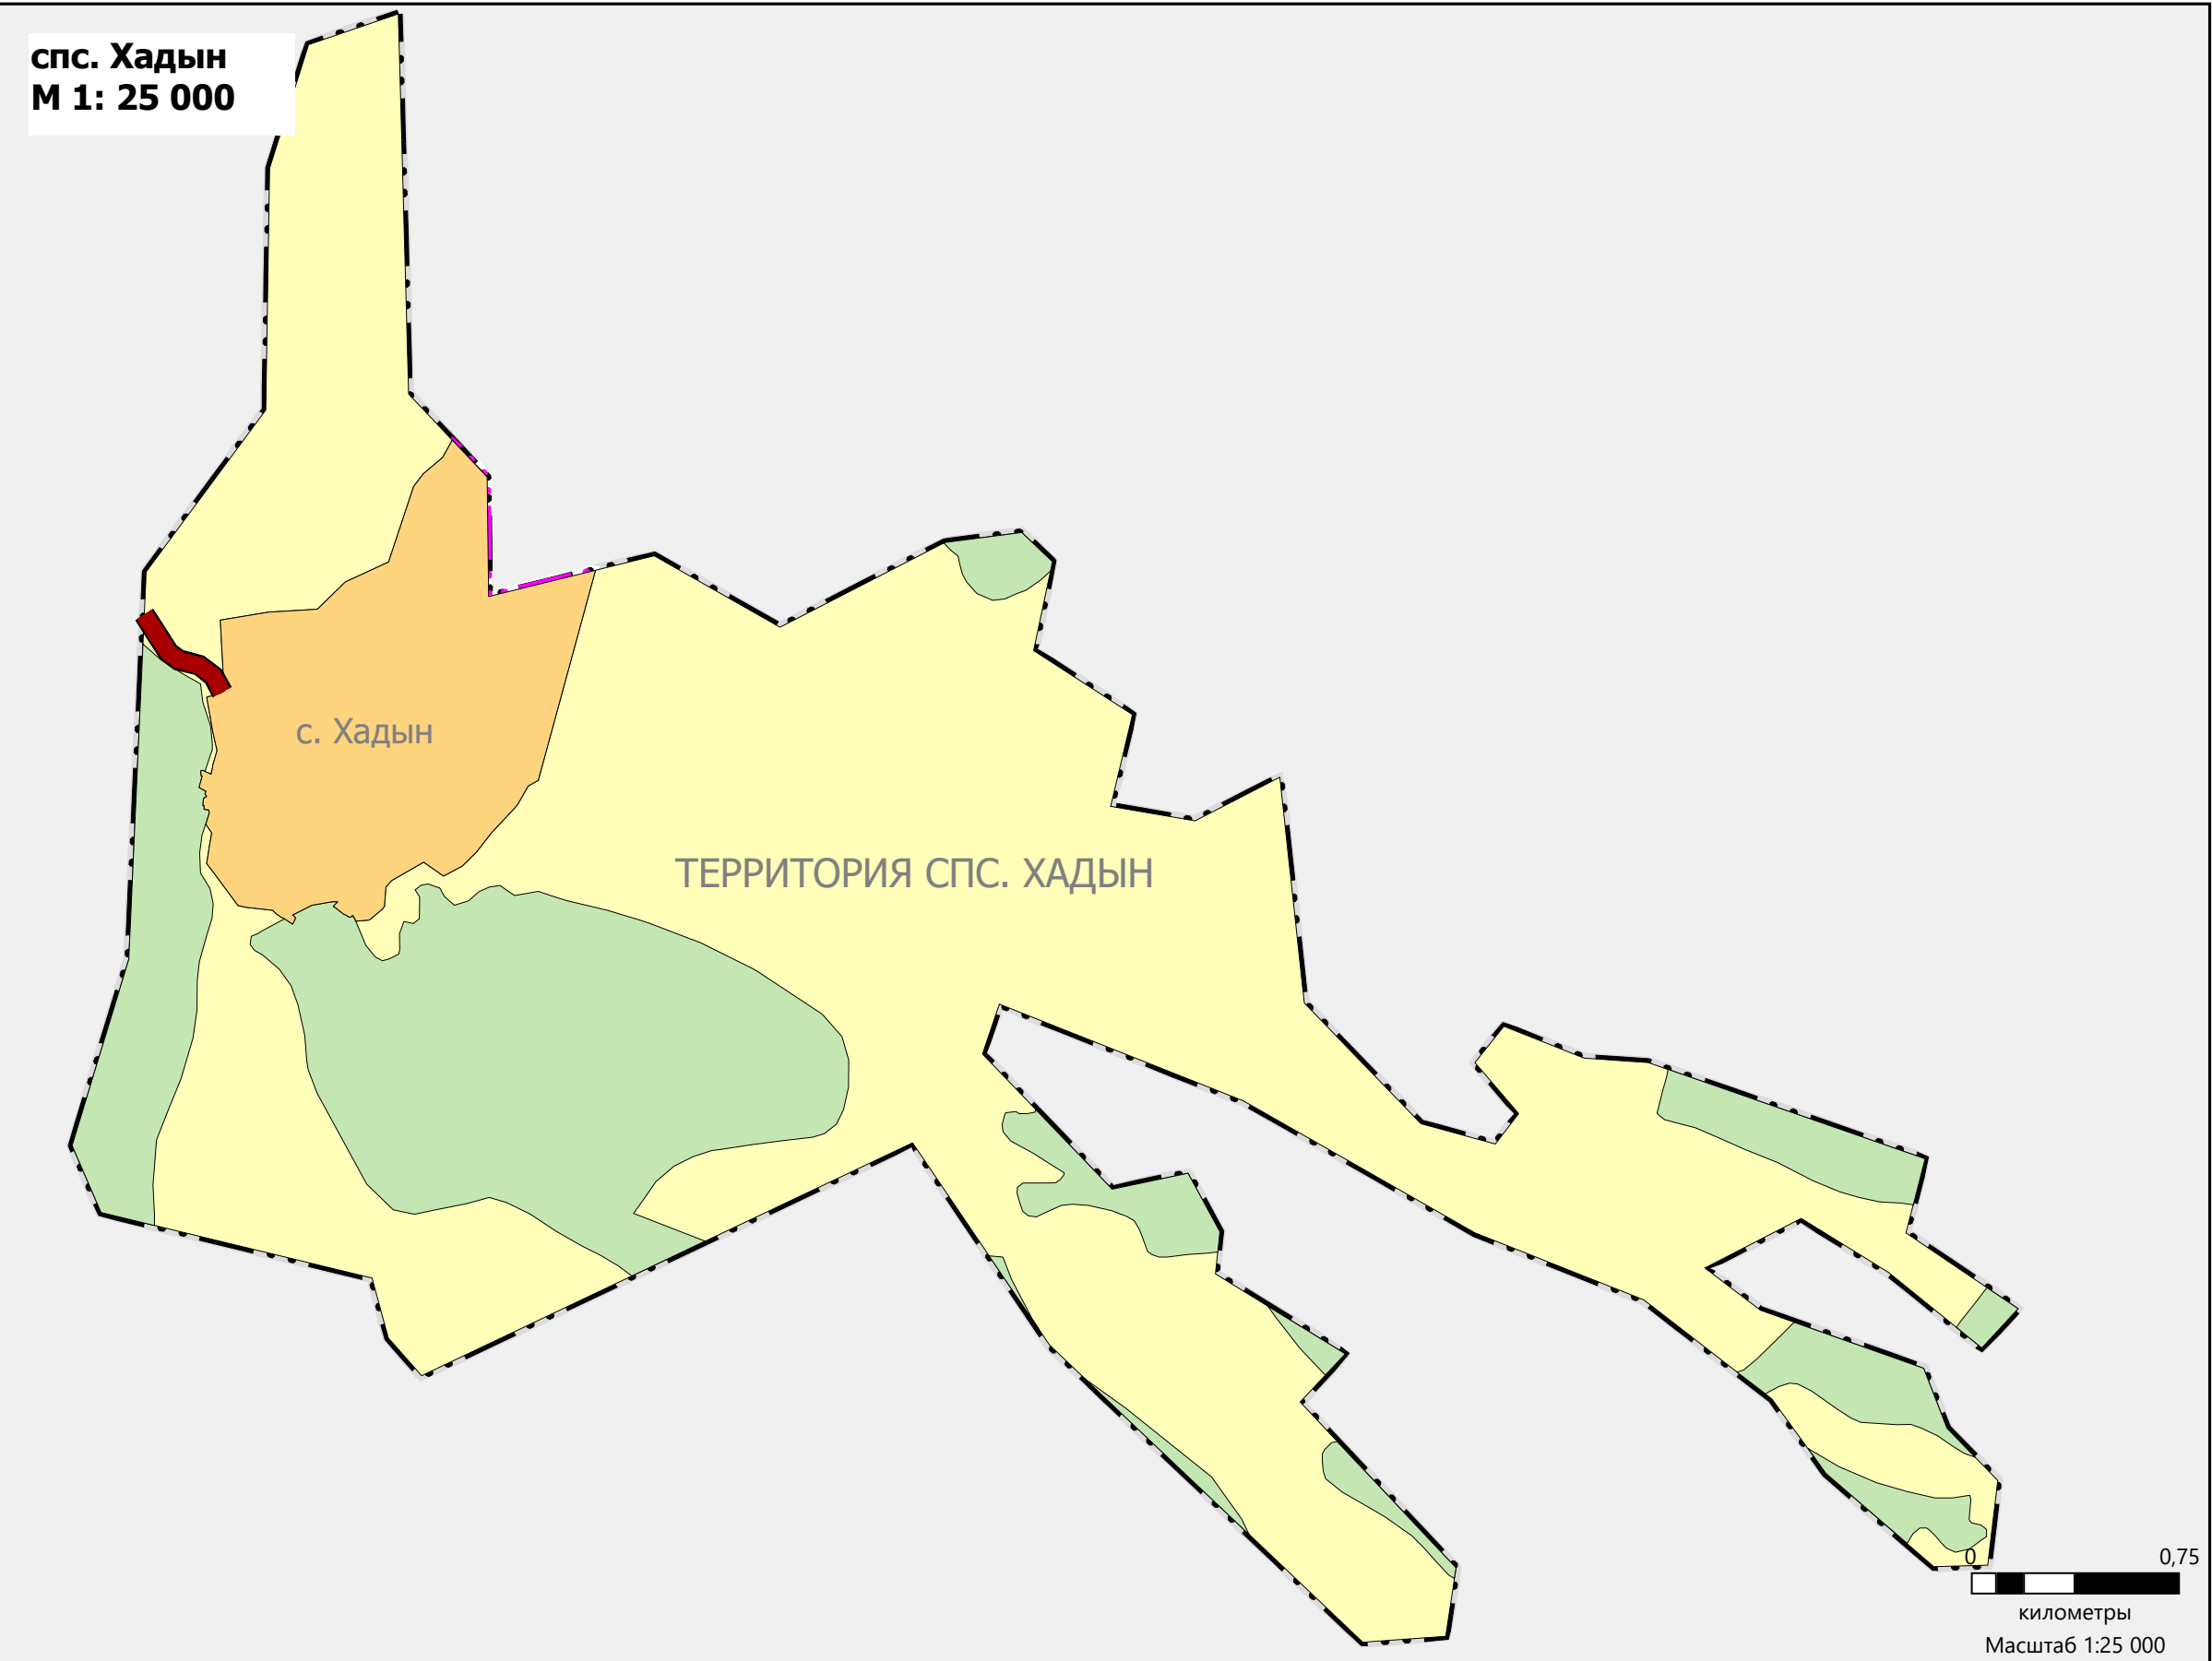

КОРРЕКТИРОВКА ГЕНЕРАЛЬНОГО ПЛАНА СЕЛЬСКОГО ПОСЕЛЕНИЯ СУМОНА ХАДЫН
МУНИЦИПАЛЬНОГО РАЙОНА "ПИЙ-ХЕМСКИЙ КОЖУУН РЕСПУБЛИКИ ТЫВА"

КАРТА ПЛАНИРУЕМОГО РАЗМЕЩЕНИЯ ОБЪЕКТОВ МЕСТНОГО ЗНАЧЕНИЯ
М 1:5 000

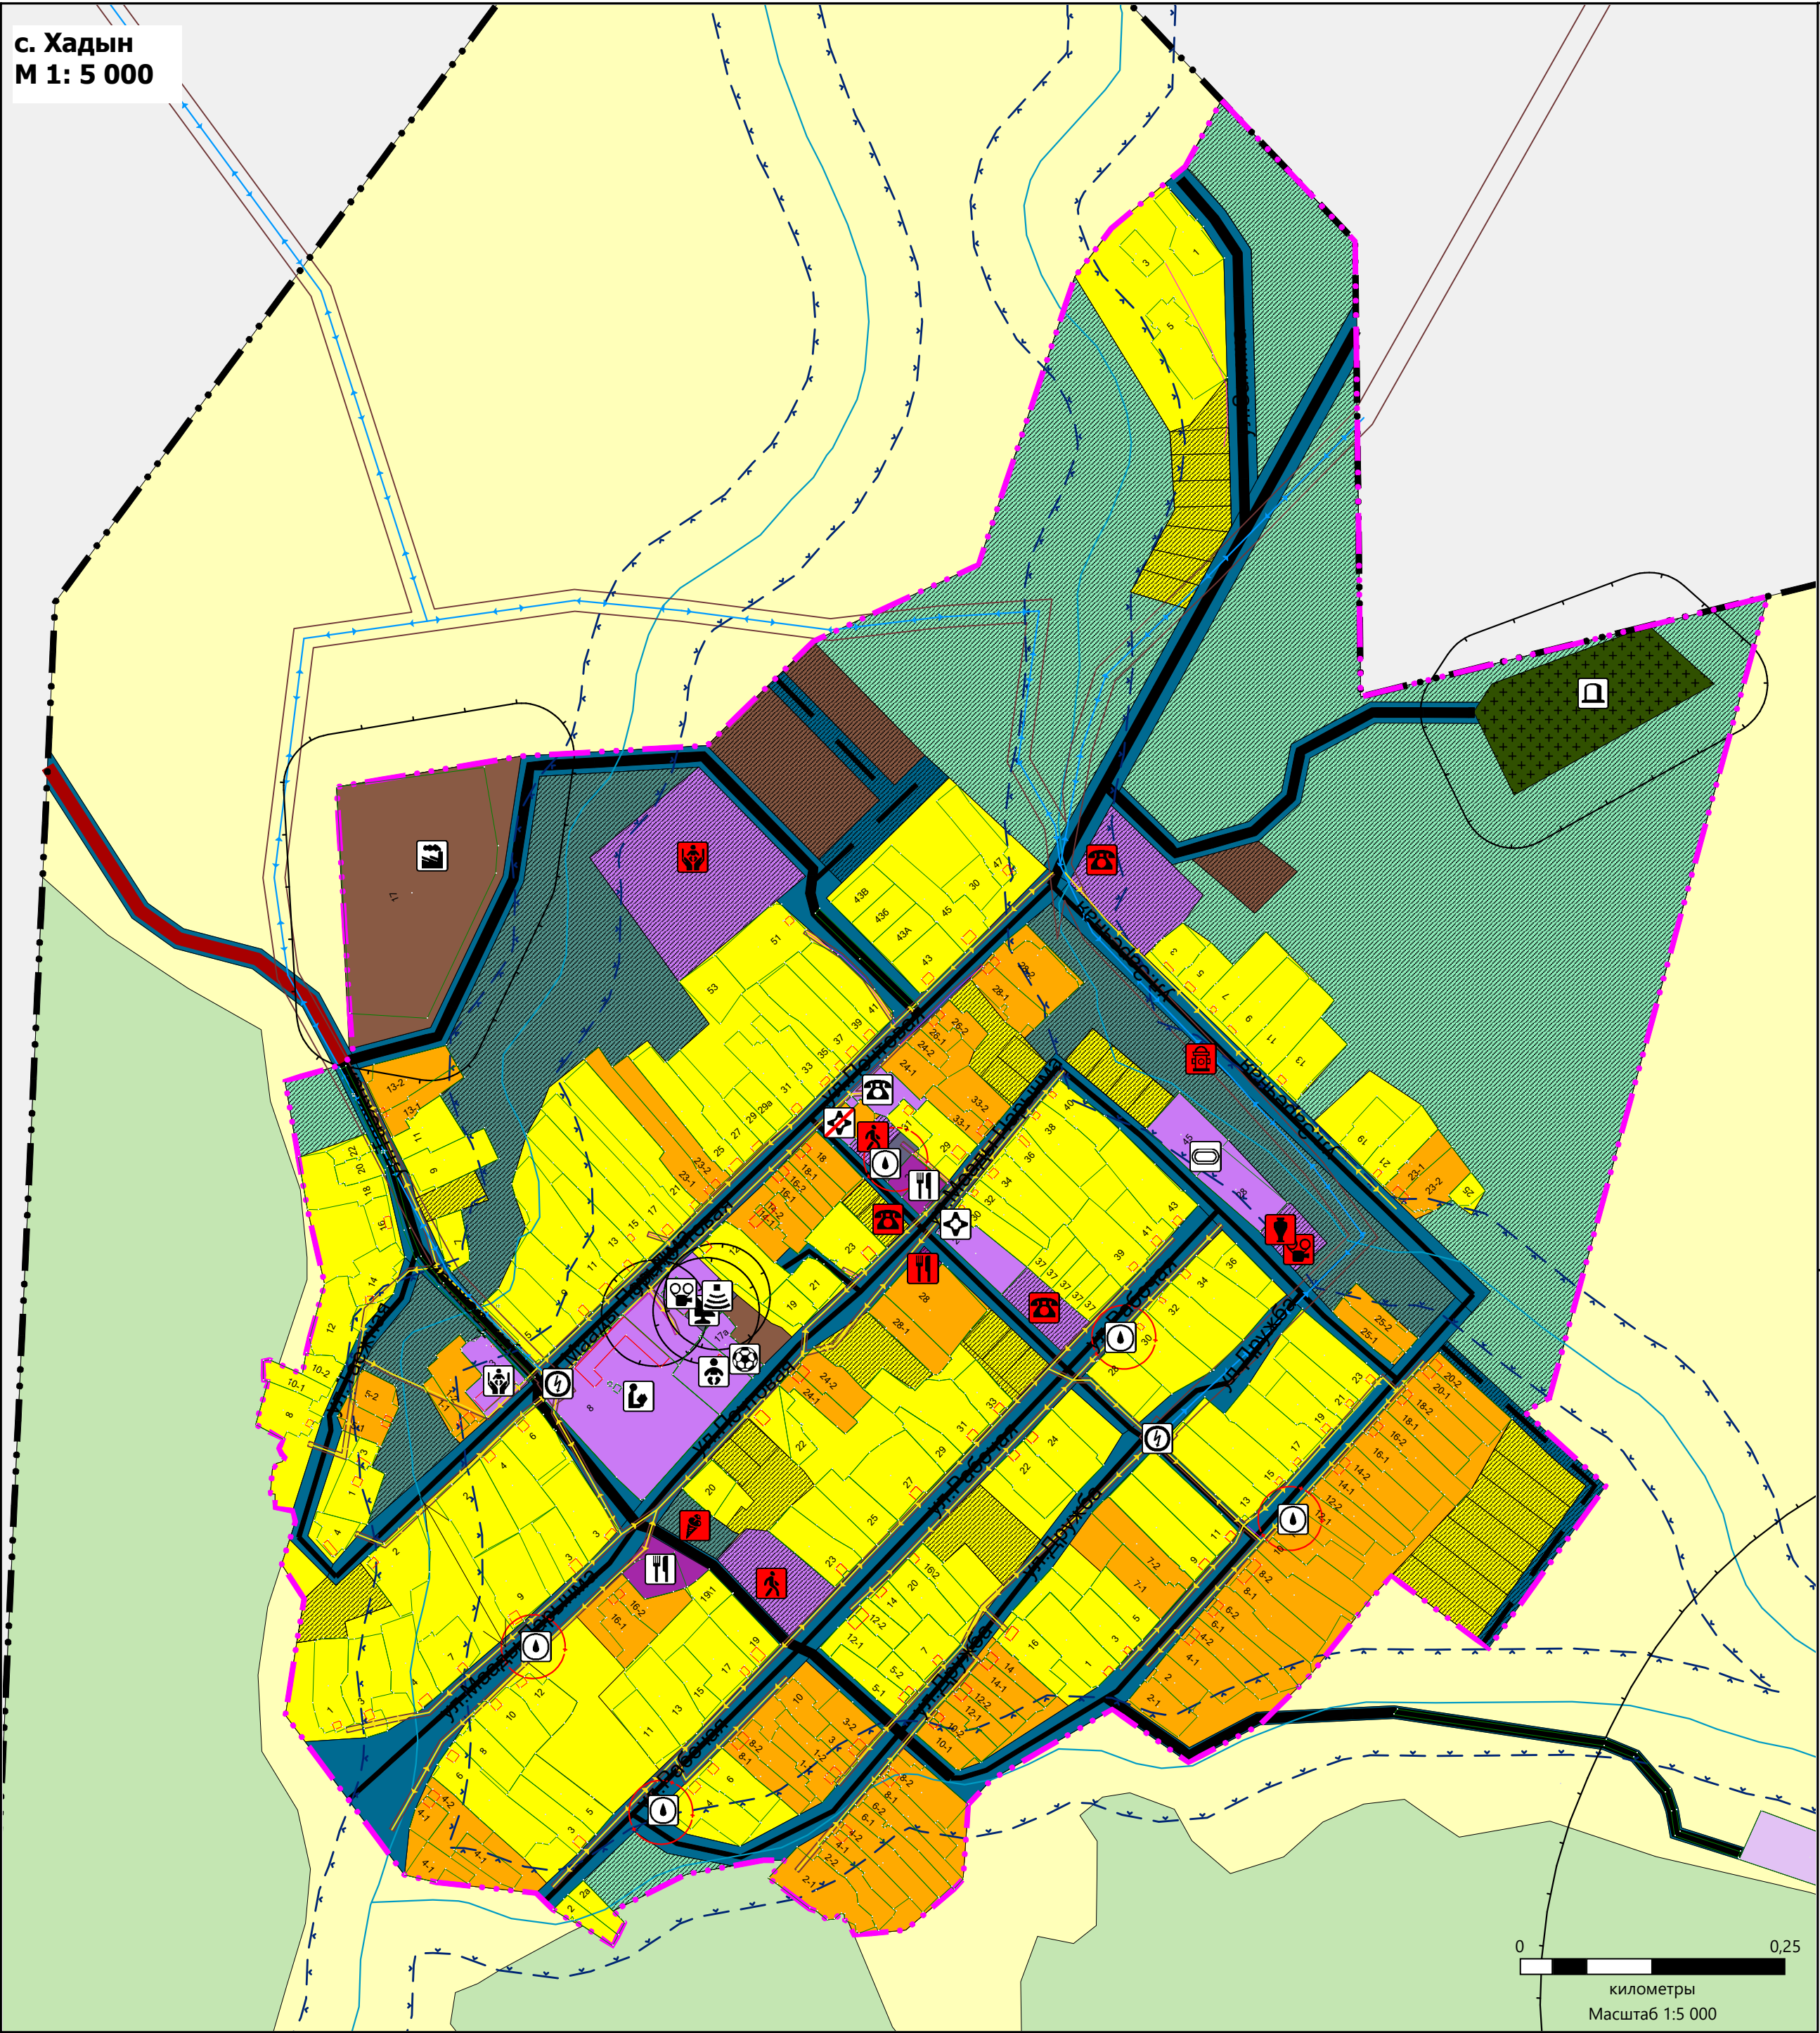

ОБЪЕКТЫ СОЦИАЛЬНОЙ ИНФРАСТРУКТУРЫ, ОТДЫХА И
ТУРИЗМА, САНАТОРНО-КУРОРТНОГО НАЗНАЧЕНИЯ

ОБЪЕКТЫ ОБРАЗОВАНИЯ И НАУКИ

Существующие

- Дошкольная образовательная организация
- Общеобразовательная организация

ОБЪЕКТЫ КУЛЬТУРЫ И ИСКУССТВА

Существующие

- Объект культурно-досугового (клубного) типа

- Объект культурно-досугового (клубного) типа
- Объект культурно-просветительного назначения

ОБЪЕКТЫ ФИЗИЧЕСКОЙ КУЛЬТУРЫ И МАССОВОГО СПОРТА

Существующие

- Объект спорта, включающий раздельно нормируемые спортивные сооружения (объекты) (в т. ч. физкультурно-оздоровительный комплекс)
- Спортивное сооружение

ОБЪЕКТЫ ЗДРАВООХРАНЕНИЯ

Существующие

- Обособленное структурное подразделение медицинской организации, оказывающей первичную медико-санитарную помощь
- Обособленное структурное подразделение медицинской организации, оказывающей первичную медико-санитарную помощь

ОБЪЕКТЫ СОЦИАЛЬНОГО ОБСЛУЖИВАНИЯ

Существующие

- Стационарные организации социального обслуживания
- Стационарные организации социального обслуживания

ПРОЧИЕ ОБЪЕКТЫ ОБСЛУЖИВАНИЯ

Существующие

- Административное здание
- Административное здание
- Объекты торговли, общественного питания
- Объекты торговли, общественного питания

ОБЩЕСТВЕННЫЕ ПРОСТРАНСТВА

Планируемые

- Тематический парк
- Пешеходная зона

ПРЕДПРИЯТИЯ И ОБЪЕКТЫ ДОБЫВАЮЩЕЙ И ОБРАБАТЫВАЮЩЕЙ

ПРОМЫШЛЕННОСТИ

Существующие

- Предприятие по обработке древесины, производству изделий из дерева

ОБЪЕКТЫ УТИЛИЗАЦИИ, ОБЕЗВРЕЖИВАНИЯ, РАЗМЕЩЕНИЯ ОТХОДОВ ПРОИЗВОДСТВА И ПОТРЕБЛЕНИЯ

Существующие

- Объект размещения отходов

МЕСТА ПОГРЕБЕНИЯ

Существующие

- Кладбище

ОБЪЕКТЫ ТРУБОПРОВОДНОГО ТРАНСПОРТА И
ИНЖЕНЕРНОЙ ИНФРАСТРУКТУР

ЭЛЕКТРИЧЕСКИЕ ПОДСТАНЦИИ

Существующие

- Трансформаторная подстанция (ТП)

ЛИНИИ ЭЛЕКТРОПЕРЕДАЧИ

- Линии электропередачи 110 кВ
- Линии электропередачи 0,4 кВ

ОБЪЕКТЫ ВОДОСНАБЖЕНИЯ

Существующие

- Водозабор

ОБЪЕКТЫ СВЯЗИ

Существующие

- Земная станция
- Базовая станция

ОБЪЕКТЫ ЕДИНОЙ ГОСУДАРСТВЕННОЙ СИСТЕМЫ ПРЕДУПРЕЖДЕНИЯ И

ЛИКВИДАЦИИ ЧРЕЗВЫЧАЙНЫХ СИТУАЦИЙ

Планируемые

- Объекты обеспечения пожарной безопасности

УСЛОВНЫЕ ОБОЗНАЧЕНИЯ

ТЕРРИТОРИАЛЬНЫЕ ГРАНИЦЫ

- Существующие
- Планируемые

- Граница сельского поселения
- Граница населенного пункта

АВТОМОБИЛЬНЫЕ ДОРОГИ

Существующие

- Автомобильные дороги регионального или межмуниципального значения

УЛИЧНО-ДОРОЖНАЯ СЕТЬ СЕЛЬСКОГО НАСЕЛЕННОГО ПУНКТА

Существующие

- Поселковая дорога
- Улицы в жилой застройке

Планируемые

- Улицы в жилой застройке

ФУНКЦИОНАЛЬНЫЕ ЗОНЫ

Существующие

- Зона застройки индивидуальными жилыми домами
- Зона застройки индивидуальными жилыми домами
- Зона застройки малоэтажными жилыми домами (до 4 этажей, включая мансардный)
- Многофункциональная общественно-деловая зона
- Зона специализированной общественной застройки
- Зона инженерной инфраструктуры
- Производственная зона
- Зона транспортной инфраструктуры
- Зона складских и заготовочных объектов
- Зона складирования и захоронения отходов
- Зона застройки индивидуальными жилыми домами
- Многофункциональная общественно-деловая зона
- Зона специализированной общественной застройки
- Производственная зона
- Зона транспортной инфраструктуры
- Зоны рекреационного назначения
- Иные зоны

ЗЕМЛИ ПО КАТЕГОРИЯМ

- Земли населенных пунктов
- Земли сельскохозяйственного назначения
- Земли лесного фонда

ПОВЕРХНОСТНЫЕ ВОДНЫЕ ОБЪЕКТЫ

- Водоток (река, ручей, канал)

ЗОНЫ С ОСОБЫМИ УСЛОВИЯМИ
ИСПОЛЬЗОВАНИЯ ТЕРРИТОРИЙ

САНИТАРНО-ЗАЩИТНАЯ ЗОНА

- Санитарно-защитная зона предприятий, сооружений и иных объектов

ОХРАННАЯ ЗОНА ИНЖЕНЕРНЫХ КОММУНИКАЦИЙ

- Охранная зона объектов электросетевого хозяйства (вдоль линий электропередачи, вокруг подстанций)

ЗОНЫ САНИТАРНОЙ ОХРАНЫ ИСТОЧНИКОВ ПИТЬЕВОГО И ХОЗЯЙСТВЕННО-БЫТОВОГО ВОДОСНАБЖЕНИЯ И ВОДОВОДОВ ПИТЬЕВОГО НАЗНАЧЕНИЯ

- Первый пояс зоны санитарной охраны источника водоснабжения

ВОДООХРАННЫЕ ЗОНЫ

- Водоохранная зона

КОРРЕКТИРОВКА ГЕНЕРАЛЬНОГО ПЛАНА СЕЛЬСКОГО ПОСЕЛЕНИЯ СУМОНА

ХАДЫН МУНИЦИПАЛЬНОГО РАЙОНА "ПИЙ-ХЕМСКИЙ КОЖУУН РЕСПУБЛИКИ ТЫВА"

КАРТА ПЛАНИРУЕМОГО РАЗМЕЩЕНИЯ ОБЪЕКТОВ МЕСТНОГО ЗНАЧЕНИЯ

Масштаб 1:5 000

Руководитель проекта, ГАП Сат Н.О.

Шифр проекта

Исполнил Монгуш И.Г.

Дата

Лист 1