



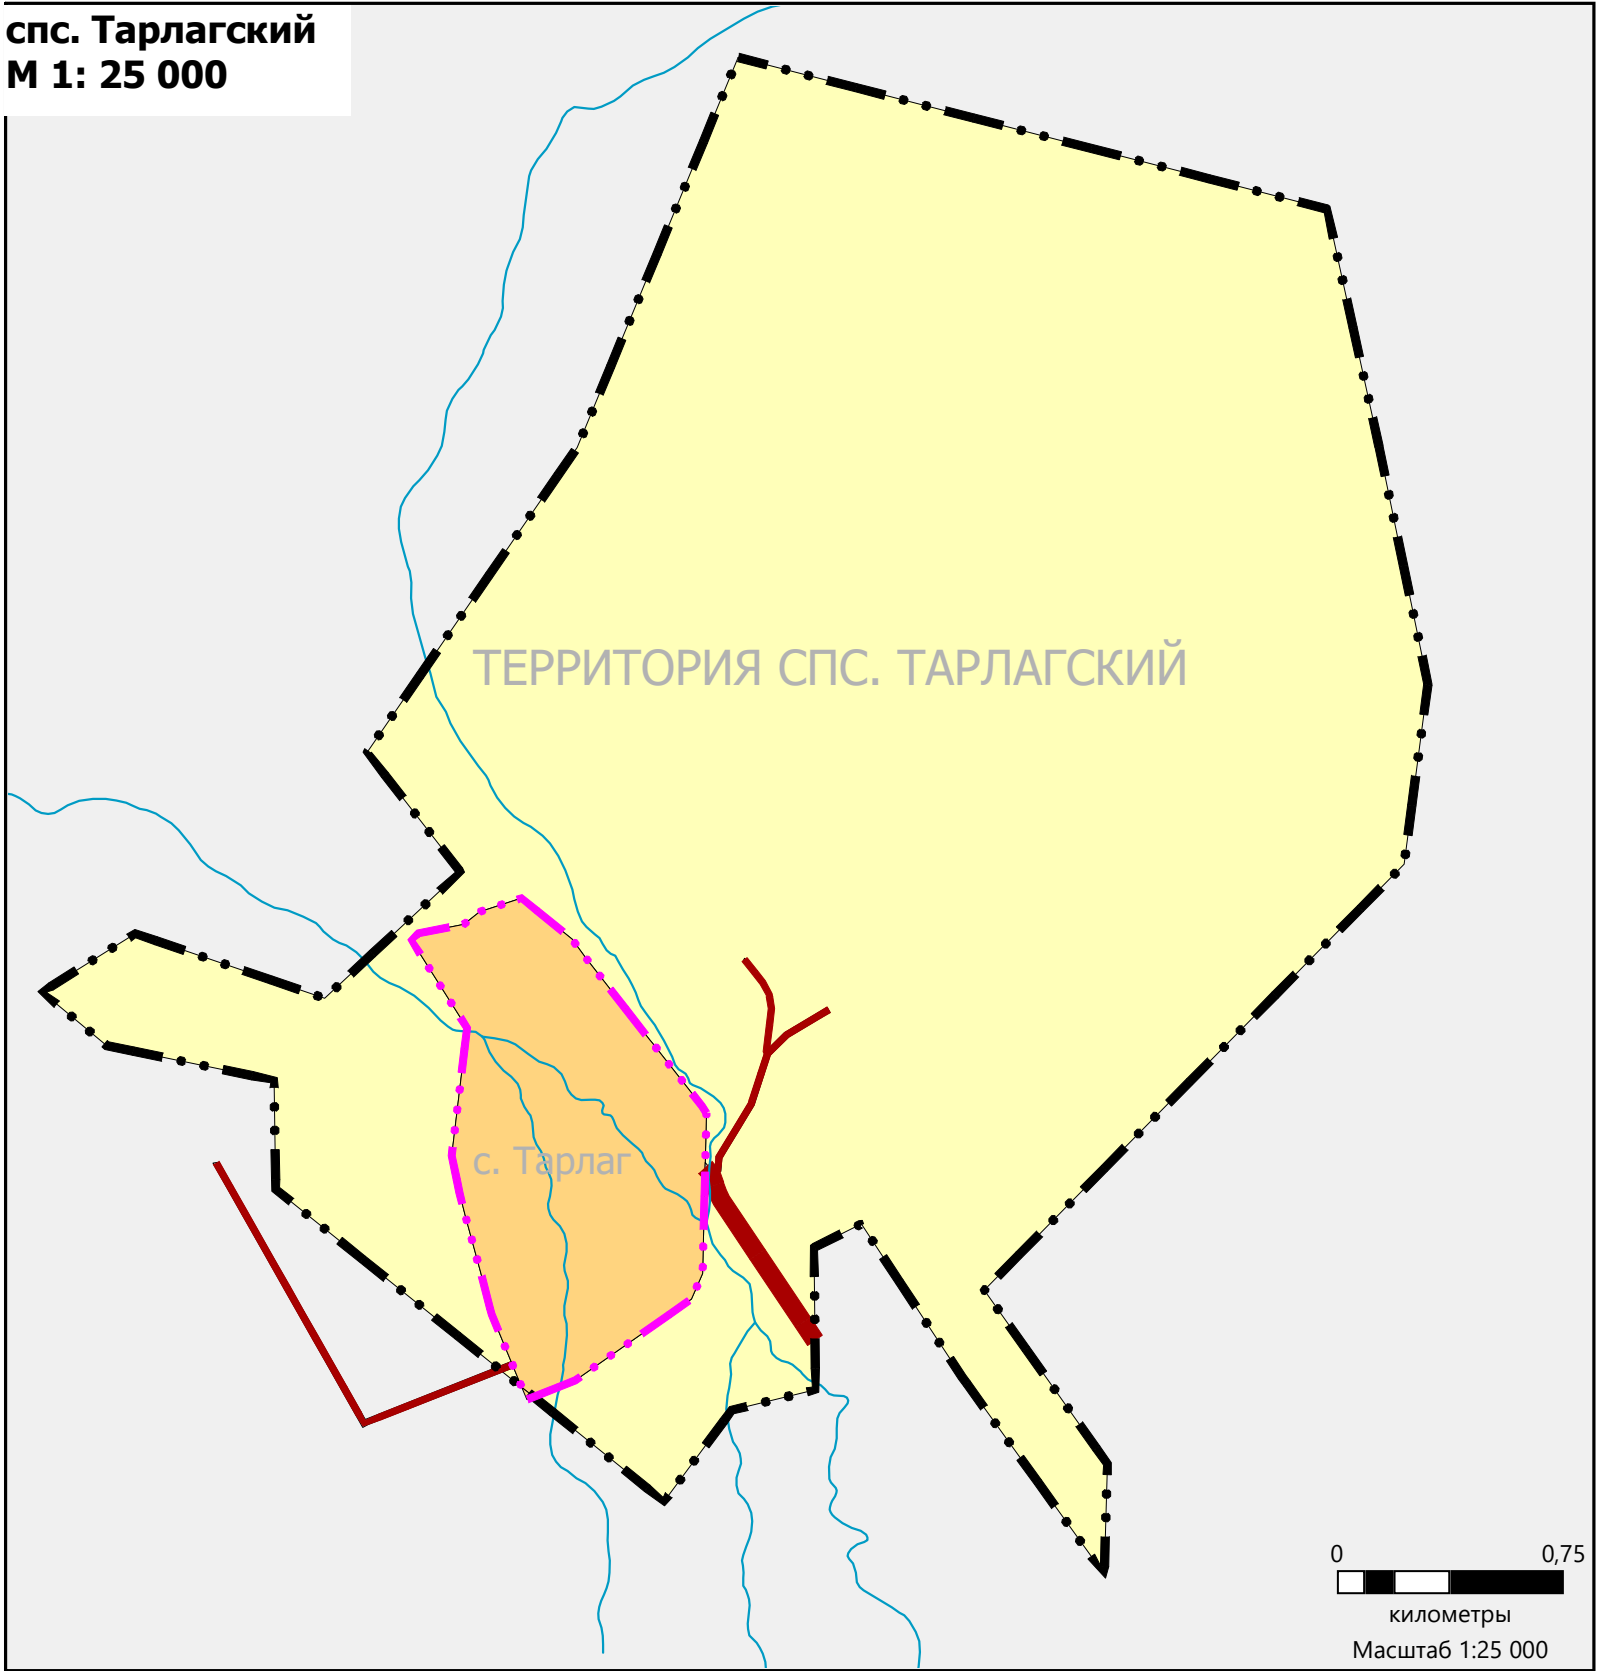

КОРРЕКТИРОВКА ГЕНЕРАЛЬНОГО ПЛАНА СЕЛЬСКОГО
ПОСЕЛЕНИЯ СУМОНА ТАРЛАГСКИЙ МУНИЦИПАЛЬНОГО
РАЙОНА "ПИЙ-ХЕМСКИЙ КОЖУУН РЕСПУБЛИКИ ТЫВА"
КАРТА ФУНКЦИОНАЛЬНЫХ ЗОН ПОСЕЛЕНИЯ
М1:5 000

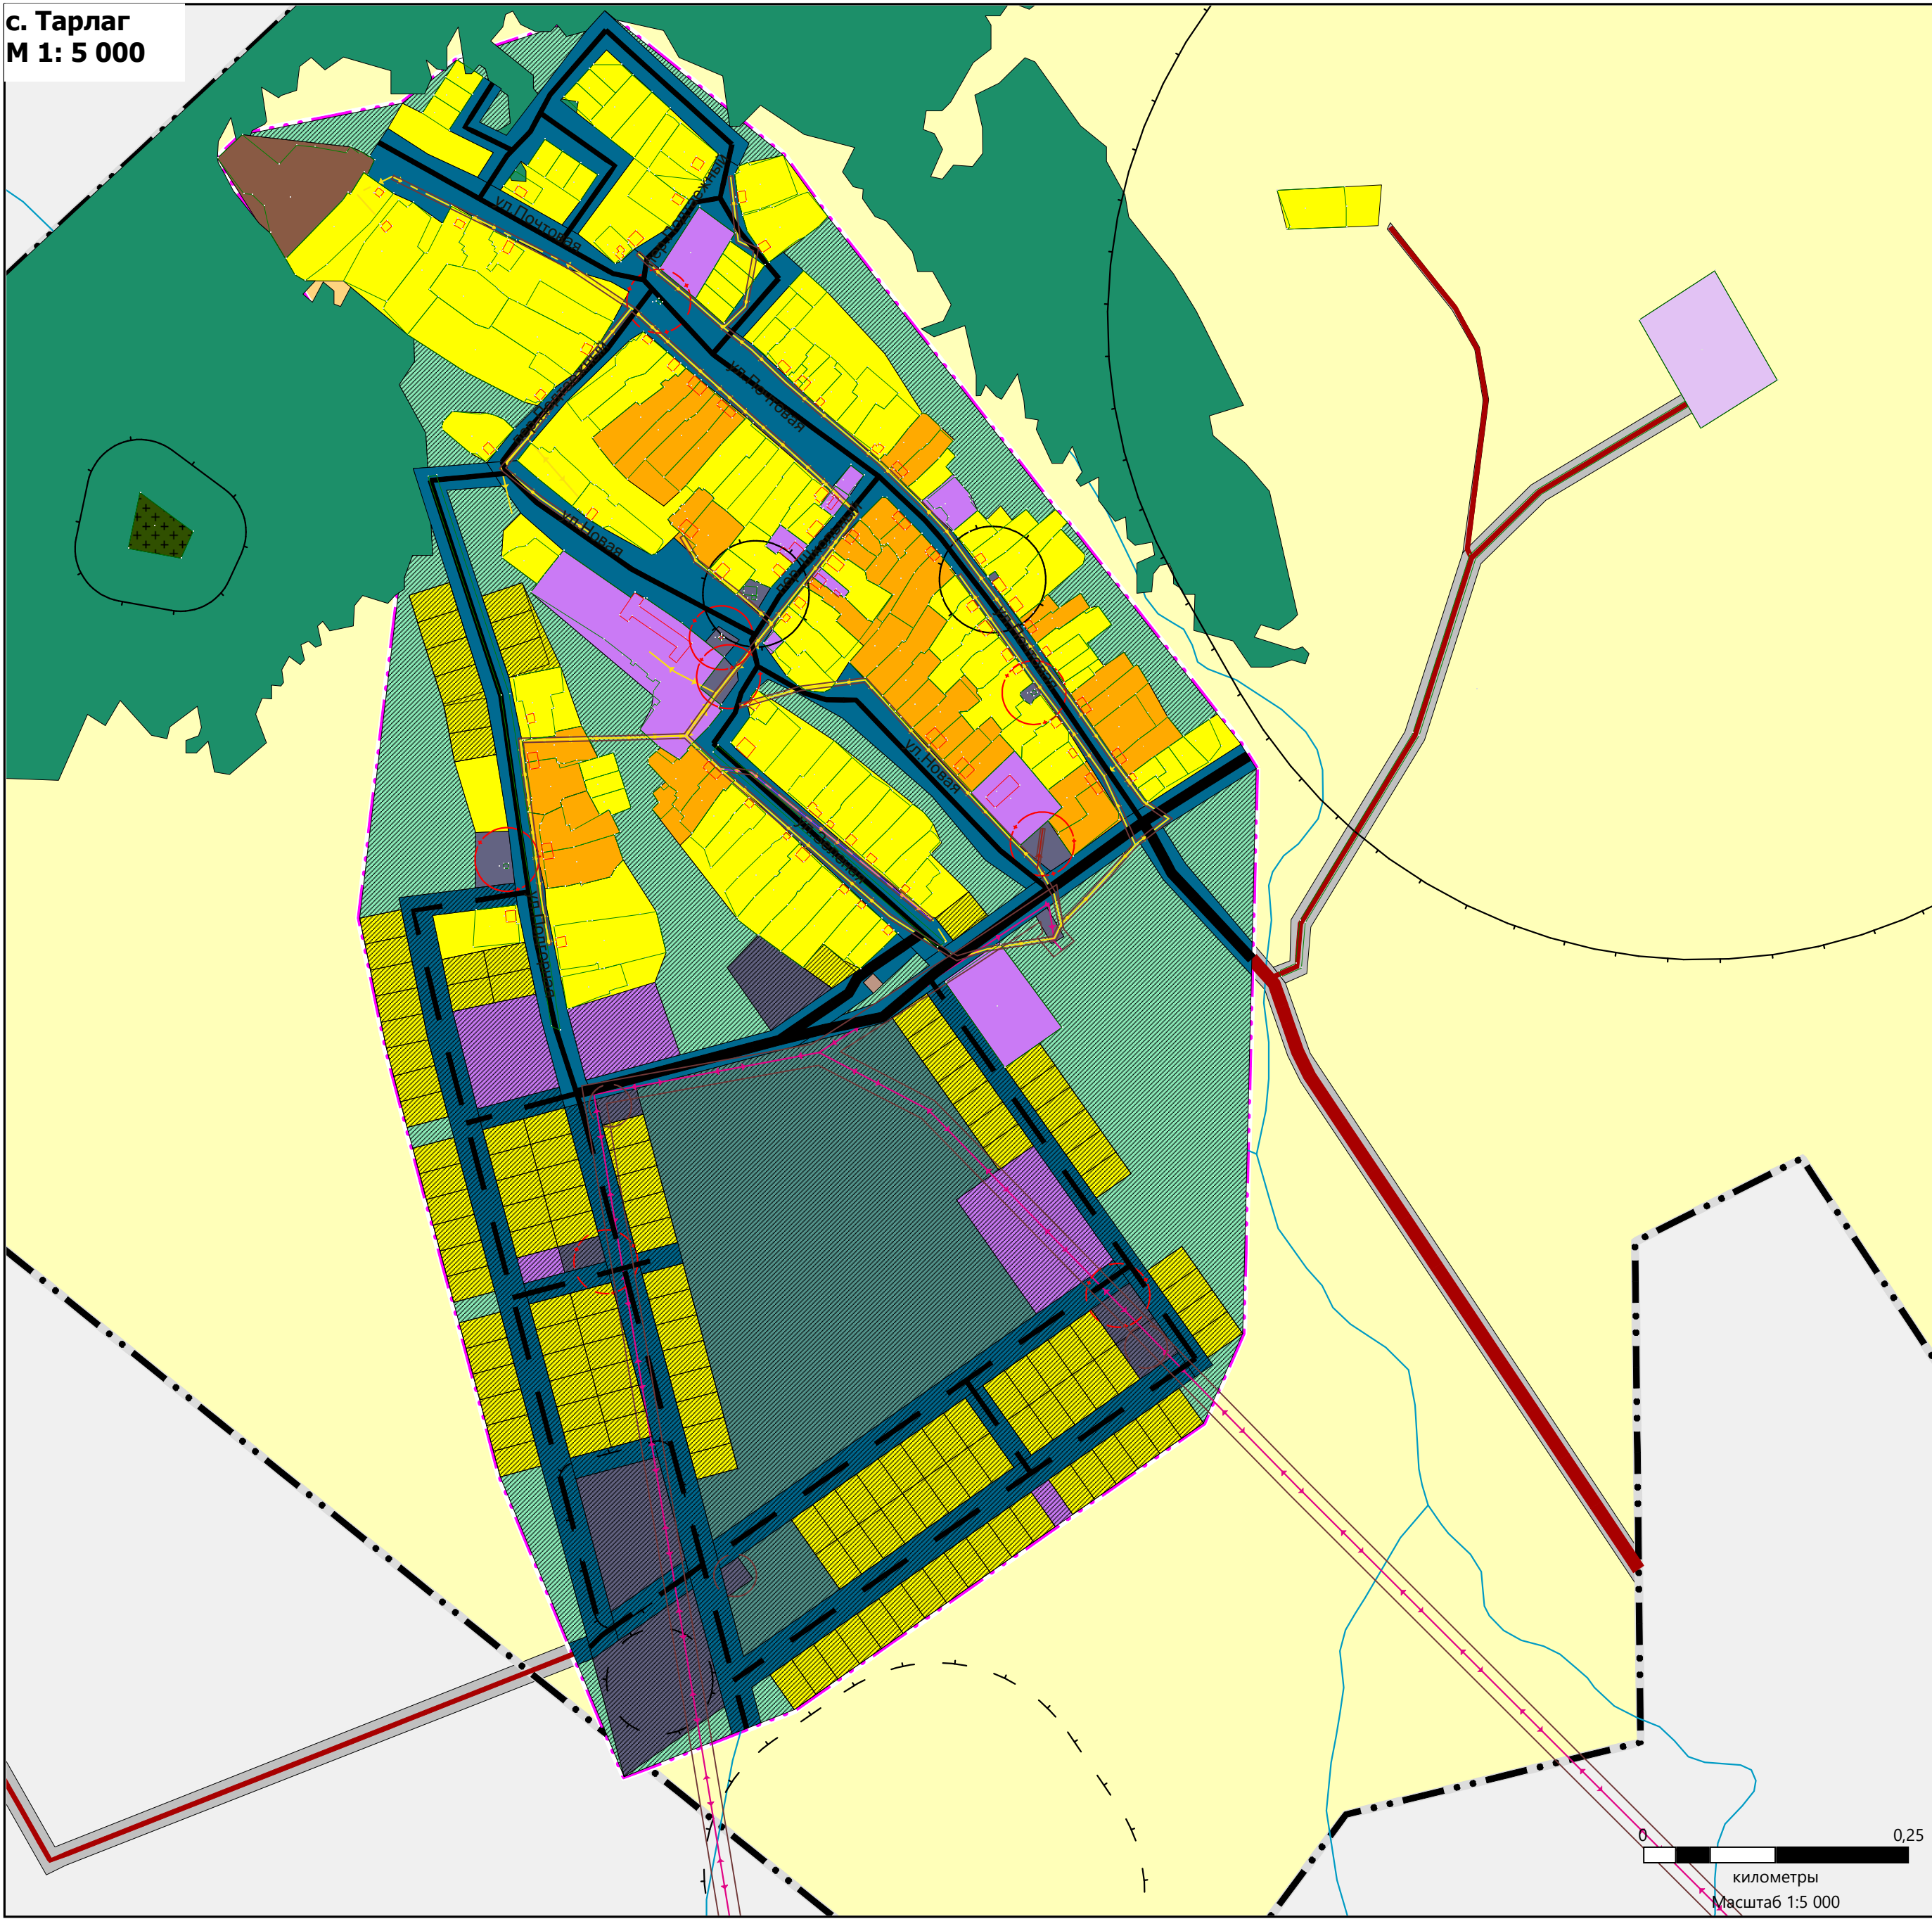

УСЛОВНЫЕ ОБОЗНАЧЕНИЯ

ТЕРРИТОРИАЛЬНЫЕ ГРАНИЦЫ
Существующие
Планируемые

АВТОМОБИЛЬНЫЕ ДОРОГИ
Существующие
Планируемые

УЛИЧНО-ДОРОЖНАЯ СЕТЬ СЕЛЬСКОГО НАСЕЛЕННОГО ПУНКТА
Существующие
Планируемые

ФУНКЦИОНАЛЬНЫЕ ЗОНЫ
Существующие
Планируемые

ЗЕМЛИ ПО КАТЕГОРИЯМ

ПОВЕРХНОСТНЫЕ ВОДНЫЕ ОБЪЕКТЫ

ЗОНЫ С ОСОБЫМИ УСЛОВИЯМИ
ИСПОЛЬЗОВАНИЯ ТЕРРИТОРИЙ

ОХРАННАЯ ЗОНА ИНЖЕНЕРНЫХ КОММУНИКАЦИЙ
Существующие
Планируемые

ЗОНЫ САНИТАРНОЙ ОХРАНЫ ИСТОЧНИКОВ ПИТЬЕВОГО И ХОЗЯЙСТВЕННО-БЫТОВОГО
ВОДОСНАБЖЕНИЯ И ВОДОПРОВОДОВ ПИТЬЕВОГО НАЗНАЧЕНИЯ
Существующие
Планируемые

ВОДООХРАННЫЕ ЗОНЫ