


Схема размещения рекламных конструкций в районе ул. Шоссейная

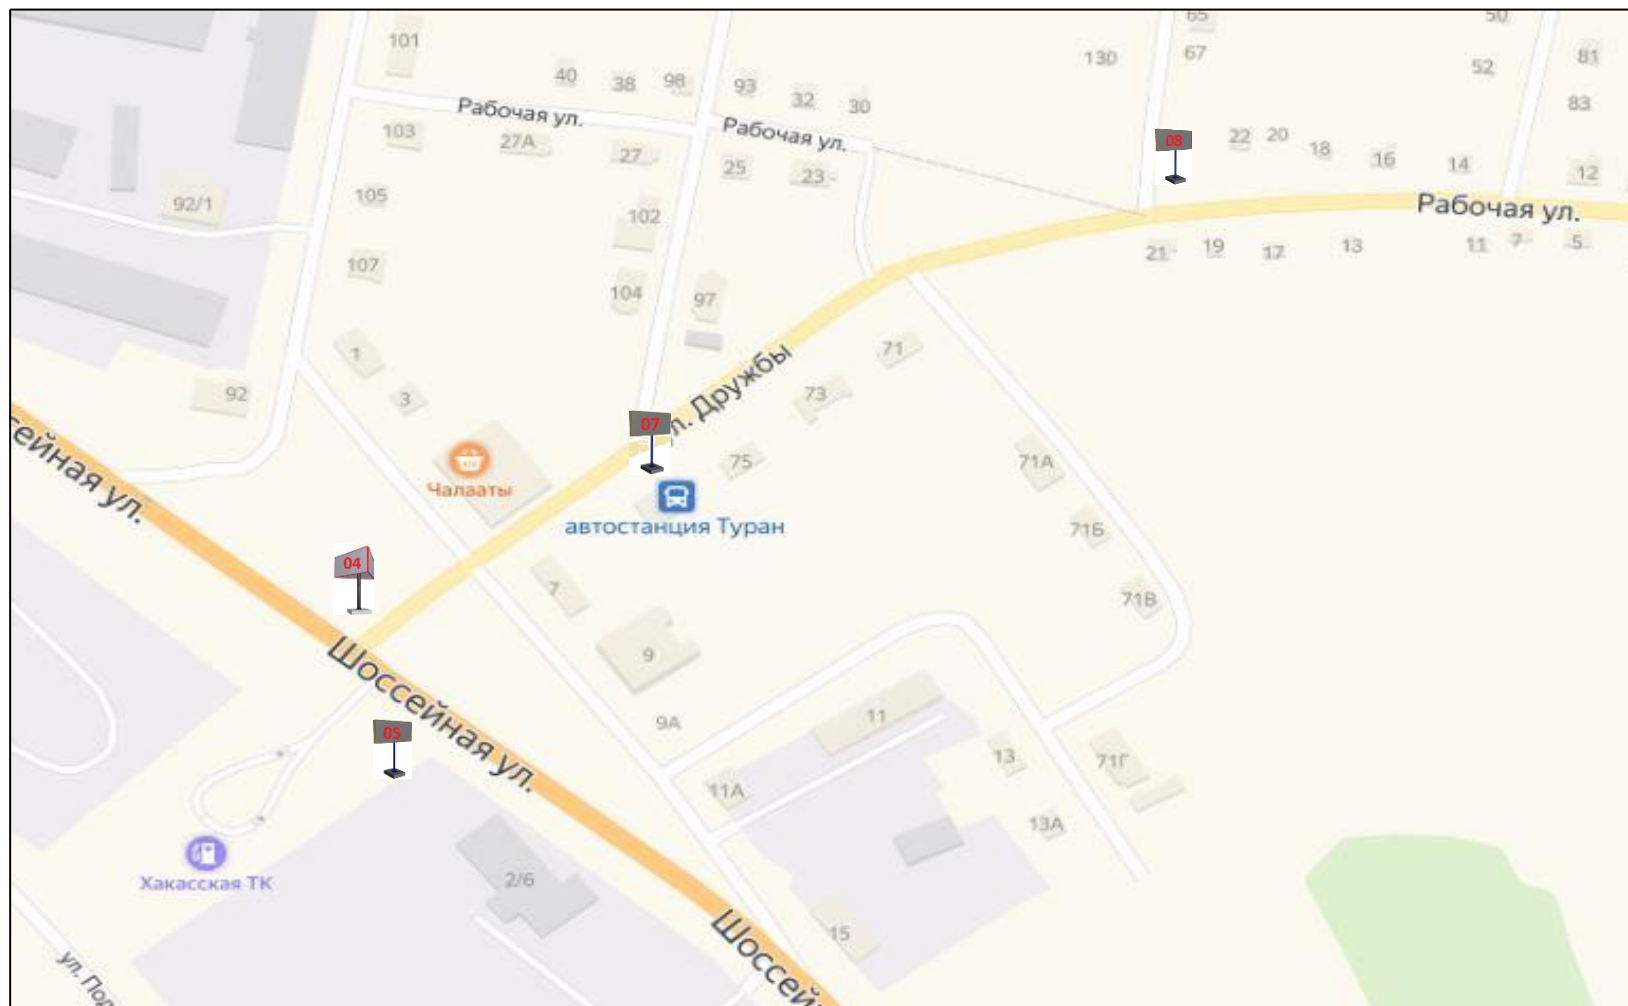

Условные обозначения:

- номер рекламной конструкции в соответствии с Адресной программой установки и эксплуатации рекламных конструкций
- 03** - отдельно стоящая рекламная конструкция (билборд) с действующим размещением на установку и эксплуатацию; размер информационного поля (высота x ширина, м) 3x6; количество сторон 2.

- номер рекламной конструкции в соответствии с Адресной программой установки и эксплуатации рекламных конструкций
- 04** - отдельно стоящая рекламная конструкция (билборд) с действующим размещением на установку и эксплуатацию; размер информационного поля (высота x ширина, м) 3x6; количество сторон 3.