



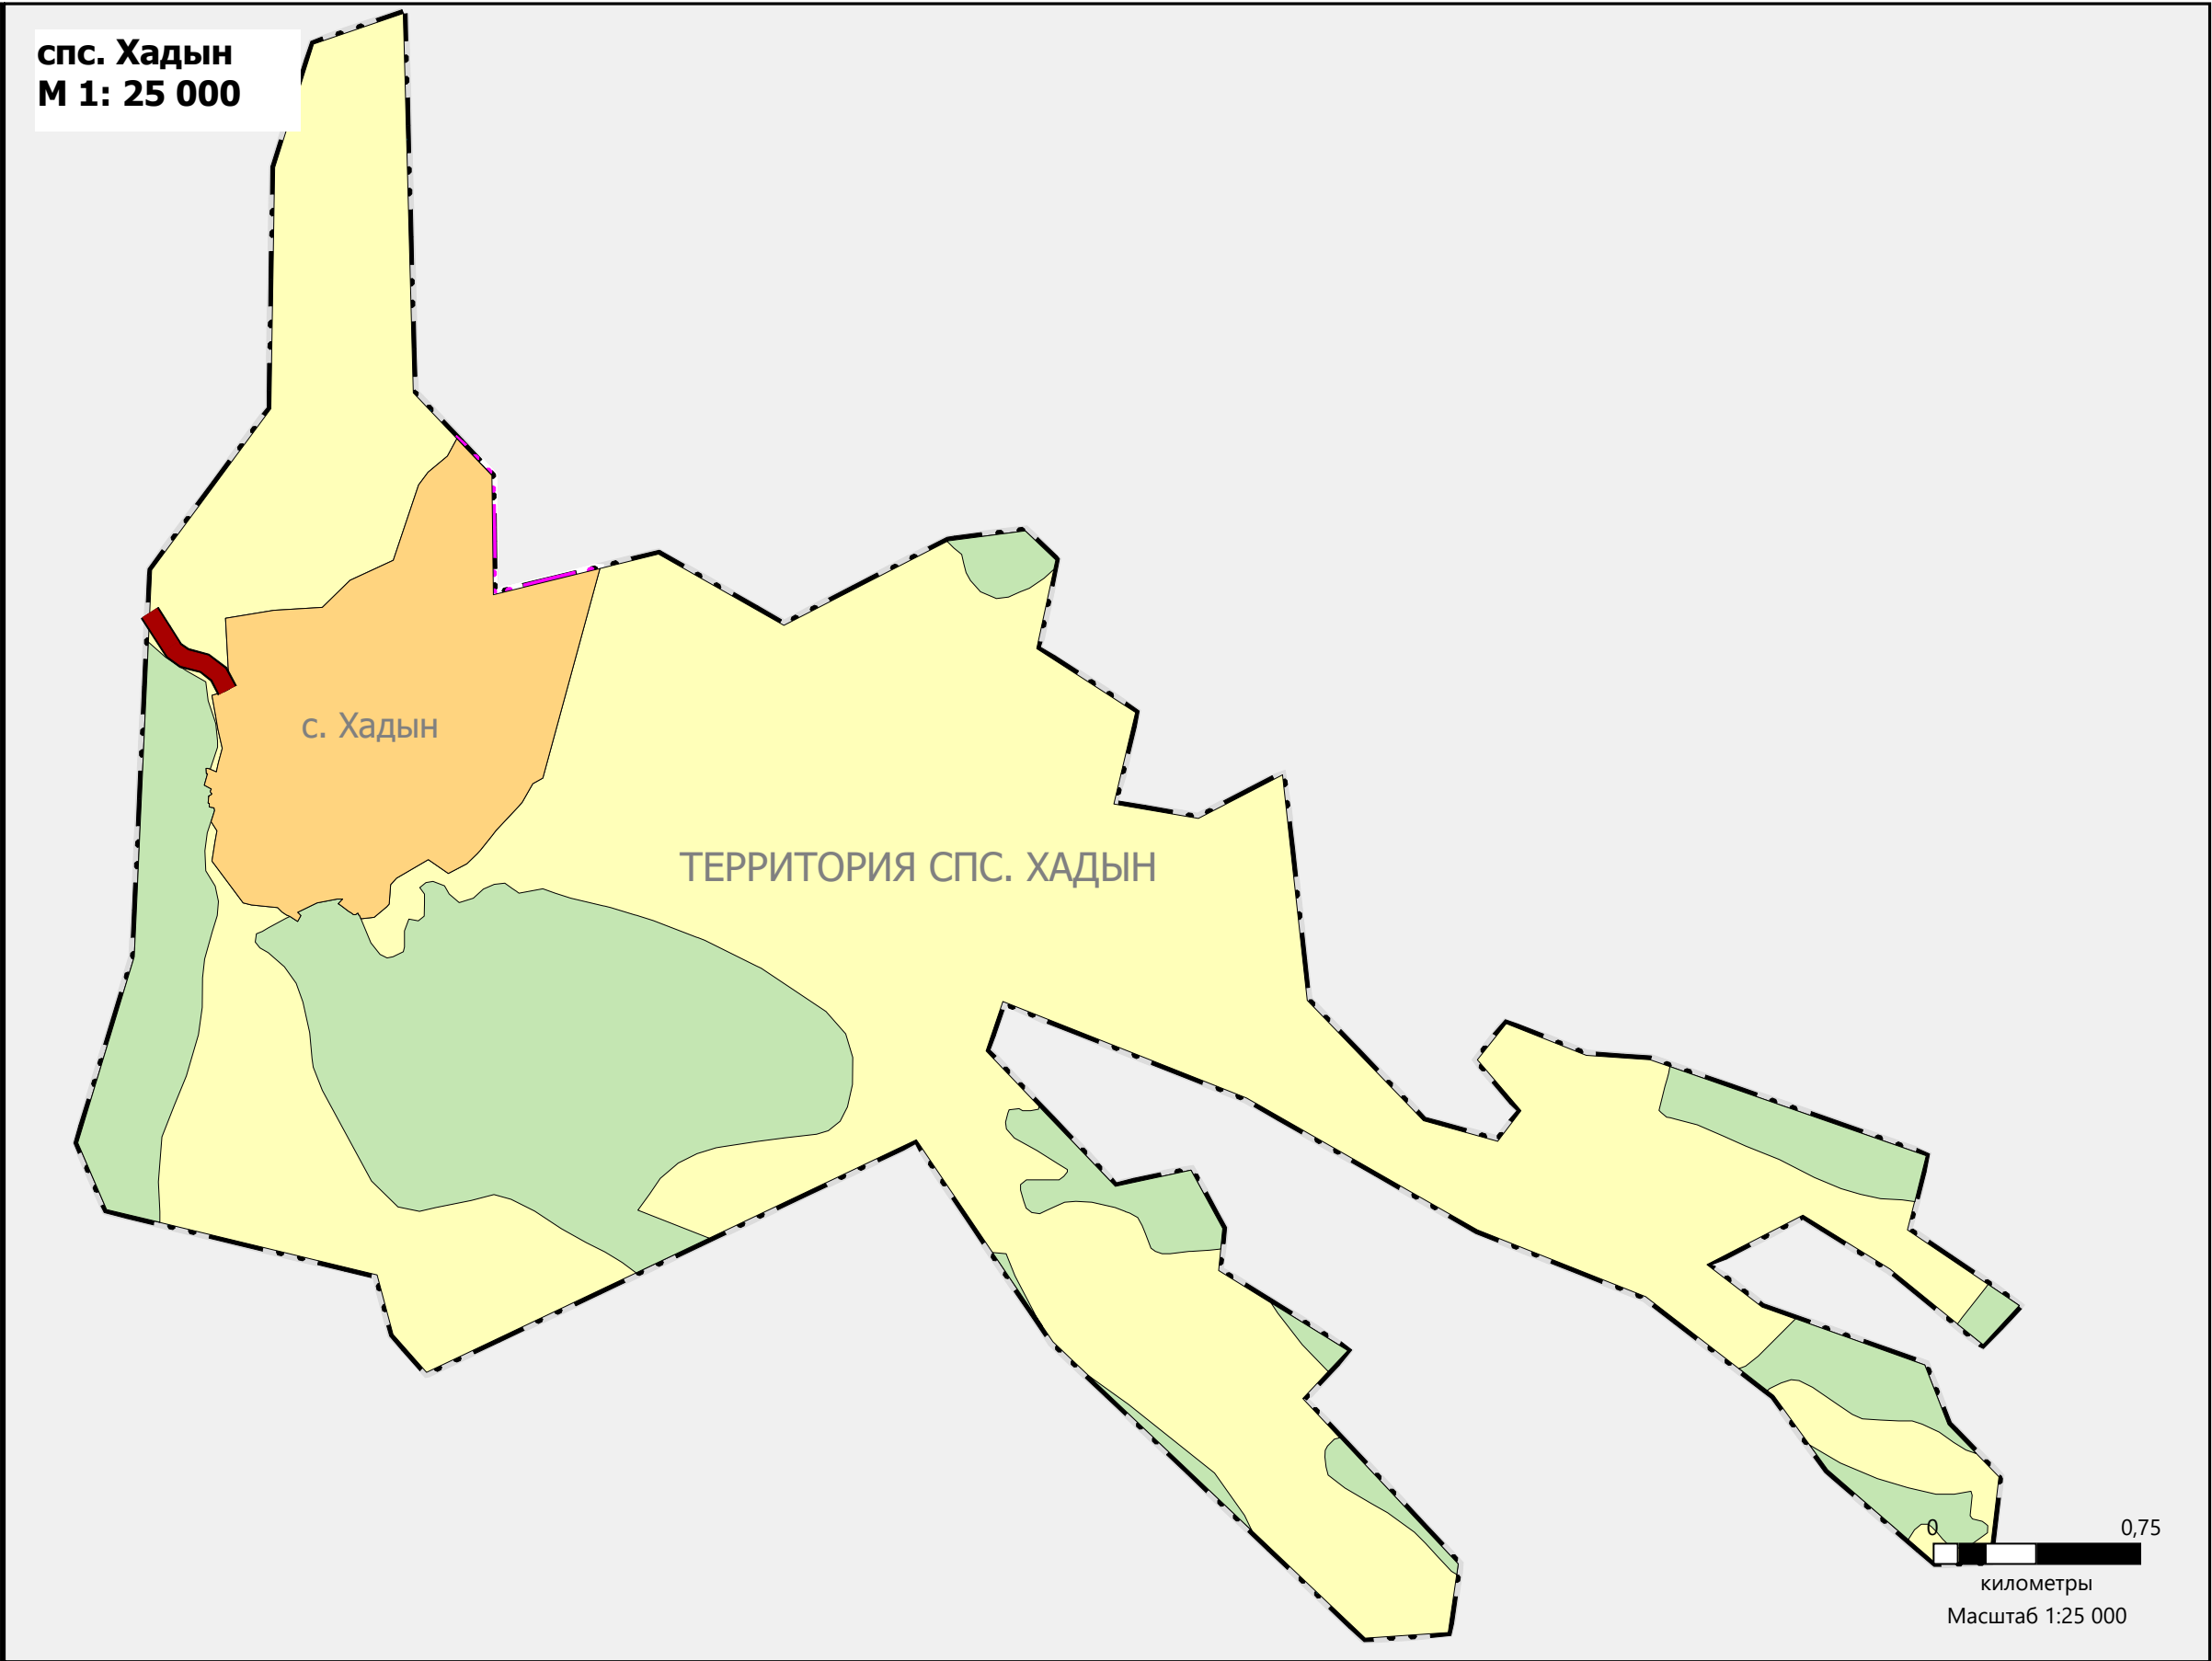

КОРРЕКТИРОВКА ГЕНЕРАЛЬНОГО ПЛАНА СЕЛЬСКОГО ПОСЕЛЕНИЯ СУМОНА ХАДЫН
МУНИЦИПАЛЬНОГО РАЙОНА "ПИЙ-ХЕМСКИЙ КОЖУУН РЕСПУБЛИКИ ТЫВА"

КАРТА ФУНКЦИОНАЛЬНЫХ ЗОН ПОСЕЛЕНИЯ
М 1:5 000

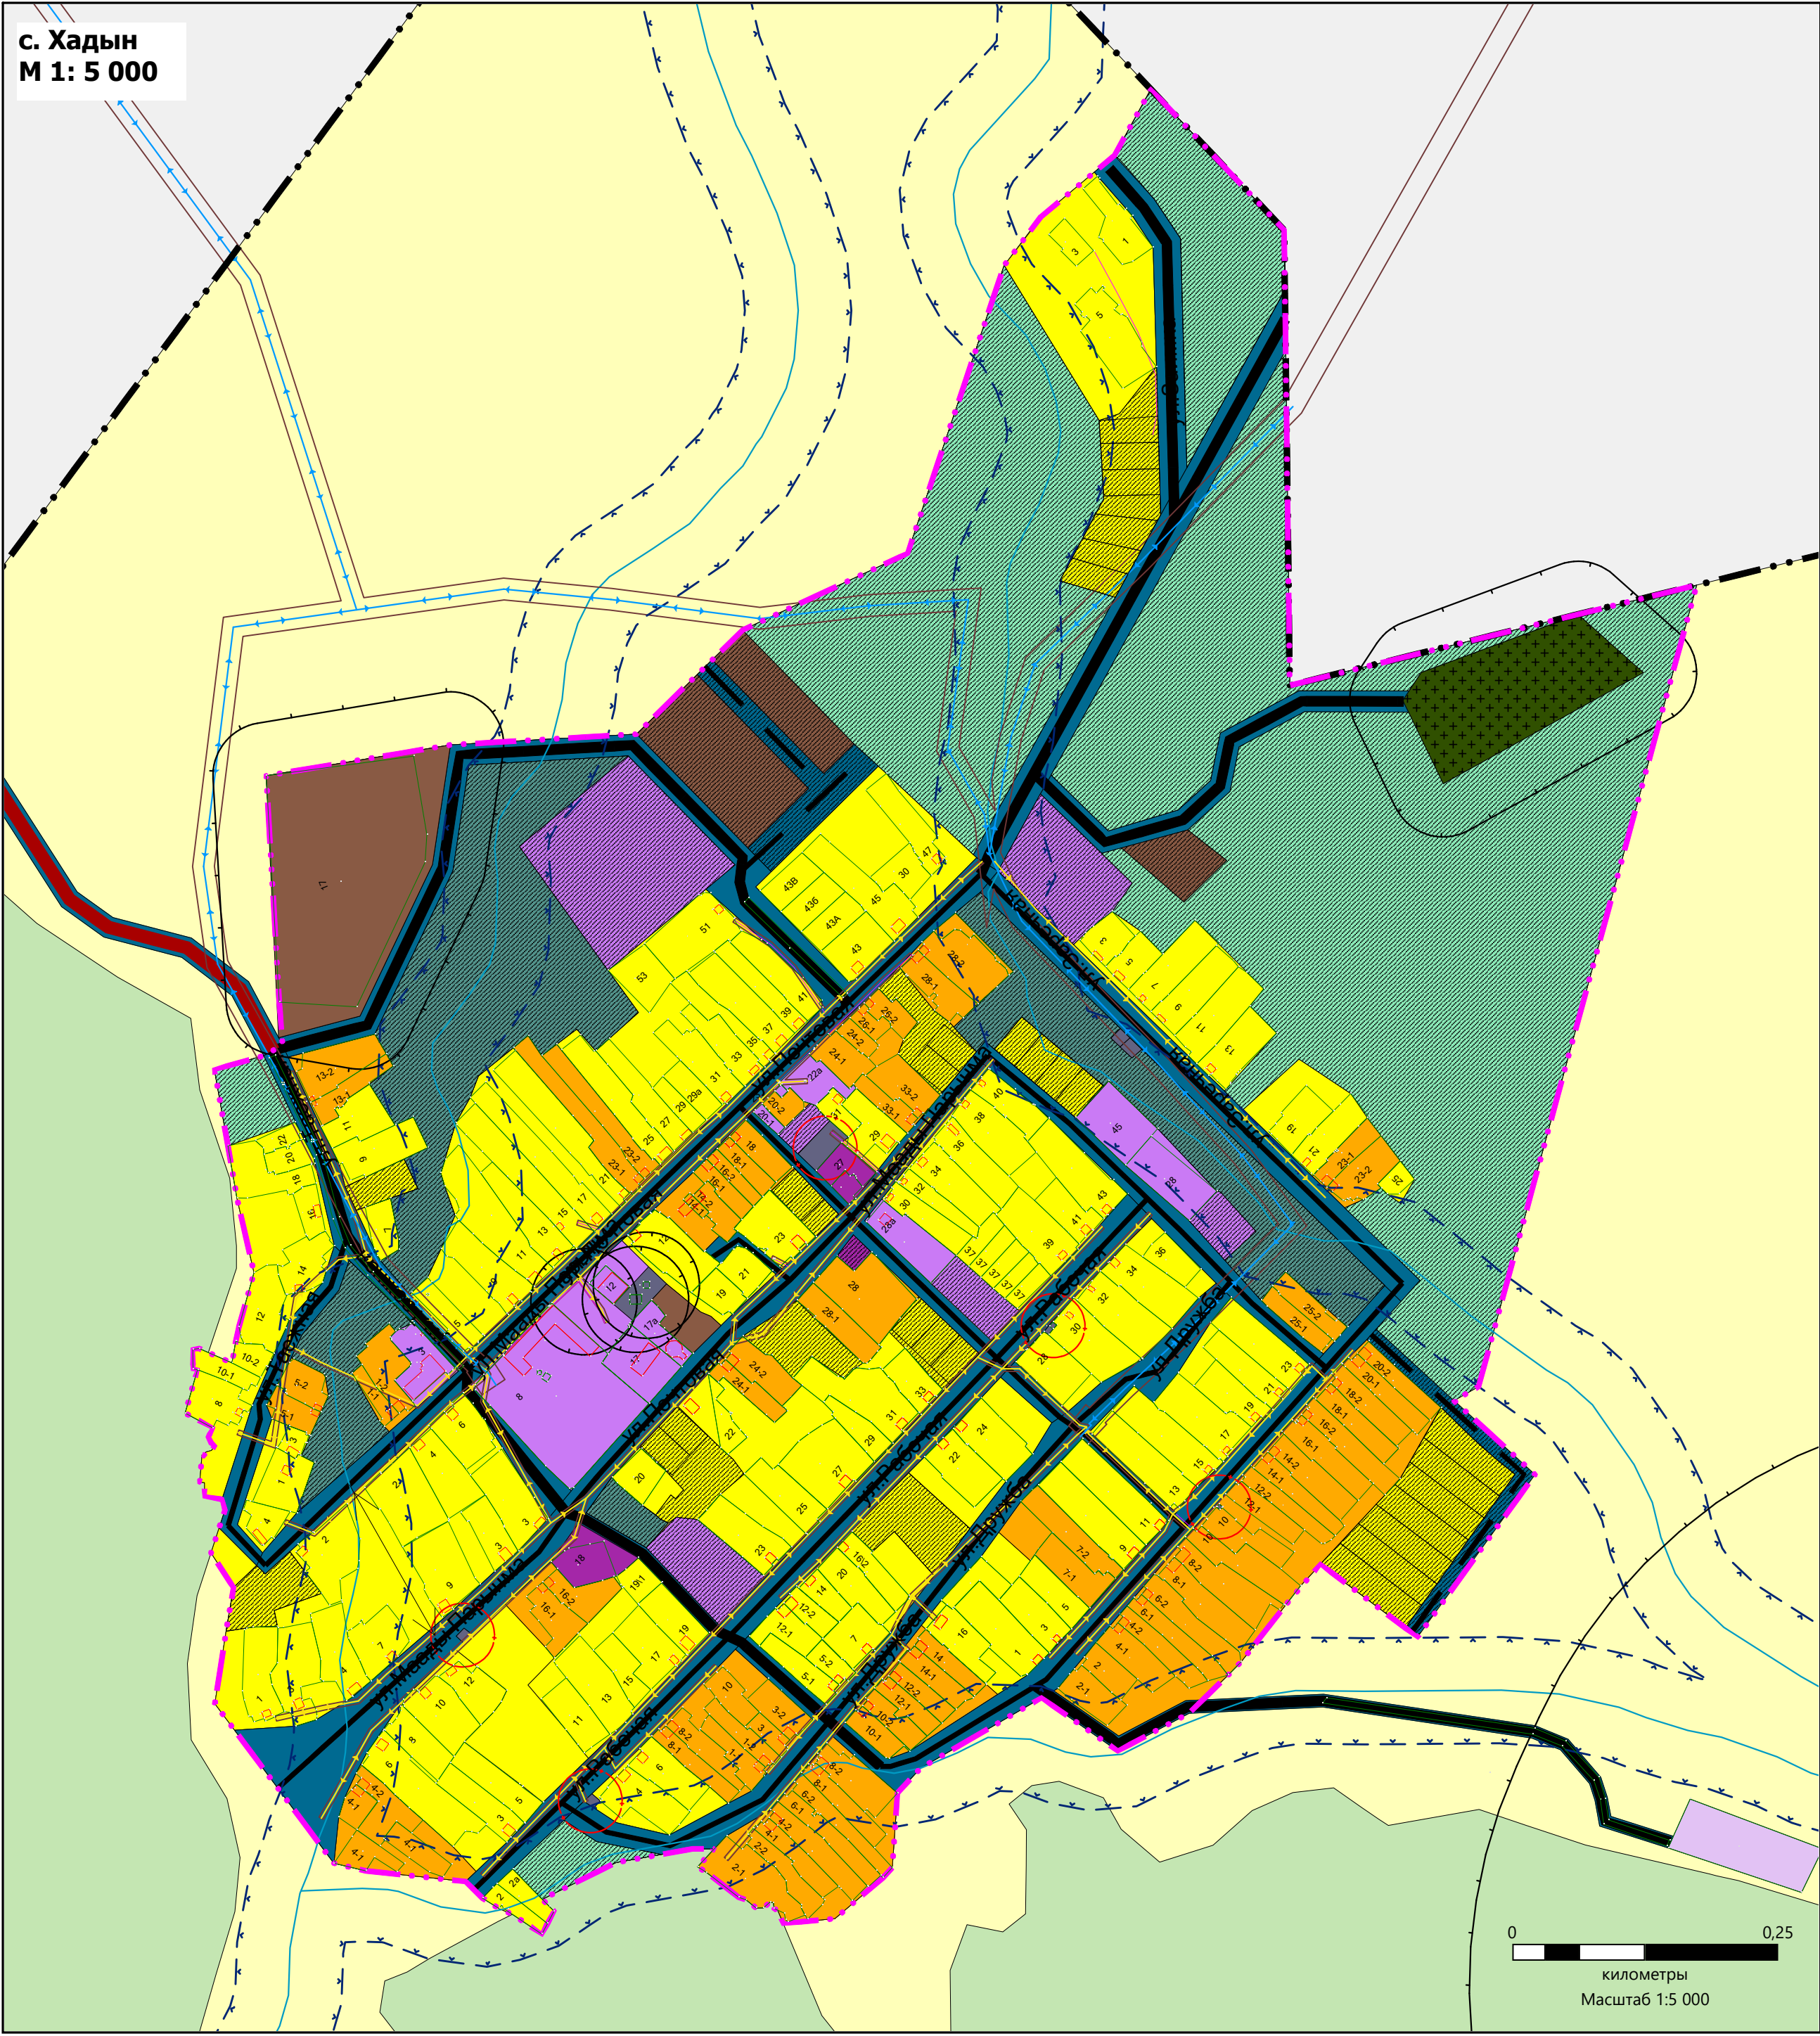

УСЛОВНЫЕ ОБОЗНАЧЕНИЯ

- ТЕРРИТОРИАЛЬНЫЕ ГРАНИЦЫ**
Существующие
— — — — — Граница сельского поселения
Планируемые
— — — — — Граница населенного пункта
- АВТОМОБИЛЬНЫЕ ДОРОГИ**
Существующие
— — — — — Автомобильные дороги регионального или межмуниципального значения
- УЛИЧНО-ДОРОЖНАЯ СЕТЬ СЕЛЬСКОГО НАСЕЛЕННОГО ПУНКТА**
Существующие
— — — — — Поселковая дорога
Планируемые
— — — — — Улицы в жилой застройке
- ФУНКЦИОНАЛЬНЫЕ ЗОНЫ**
Существующие
— — — — — Зона застройки индивидуальными жилыми домами
Планируемые
— — — — — Зона застройки индивидуальными жилыми домами
— — — — — Зона застройки малоэтажными жилыми домами (до 4 этажей, включая мансардный)
— — — — — Многофункциональная общественно-деловая зона
— — — — — Зона специализированной общественной застройки
— — — — — Зона инженерной инфраструктуры
— — — — — Производственная зона
— — — — — Зона транспортной инфраструктуры
— — — — — Зона складских и захоронения отходов
— — — — — Зона застройки индивидуальными жилыми домами
— — — — — Многофункциональная общественно-деловая зона
— — — — — Зона специализированной общественной застройки
— — — — — Производственная зона
— — — — — Зона транспортной инфраструктуры
— — — — — Зона складских и захоронения отходов
- ЗЕМЛИ ПО КАТЕГОРИЯМ**
— — — — — Земли населенных пунктов
— — — — — Земли сельскохозяйственного назначения
— — — — — Земли лесного фонда
- ПОВЕРХНОСТНЫЕ ВОДНЫЕ ОБЪЕКТЫ**
— — — — — Водоток (река, ручей, канал)

ЗОНЫ С ОСОБЫМИ УСЛОВИЯМИ
ИСПОЛЬЗОВАНИЯ ТЕРРИТОРИЙ

- САНИТАРНО-ЗАЩИТНАЯ ЗОНА**
— — — — — Санитарно-защитная зона предприятий, сооружений и иных объектов
- ОХРАННАЯ ЗОНА ИНЖЕНЕРНЫХ КОММУНИКАЦИЙ**
— — — — — Охранная зона объектов электросетевого хозяйства (вдоль линий электропередачи, вокруг подстанций)
- ЗОНЫ САНИТАРНОЙ ОХРАНЫ ИСТОЧНИКОВ ПИТЬЕВОГО И ХОЯЙСТВЕННО-БЫТОВОГО ВОДОСНАБЖЕНИЯ И ВОДОПРОВОДОВ ПИТЬЕВОГО НАЗНАЧЕНИЯ**
— — — — — Первый пояс зоны санитарной охраны источника водоснабжения
- ВОДООХРАННЫЕ ЗОНЫ**
— — — — — Водоохранная зона

КОРРЕКТИРОВКА ГЕНЕРАЛЬНОГО ПЛАНА СЕЛЬСКОГО ПОСЕЛЕНИЯ СУМОНА
ХАДЫН МУНИЦИПАЛЬНОГО РАЙОНА "ПИЙ-ХЕМСКИЙ КОЖУУН РЕСПУБЛИКИ
ТЫВА"

КАРТА ФУНКЦИОНАЛЬНЫХ ЗОН ПОСЕЛЕНИЯ

Масштаб 1:5 000
Шифр проекта
Дата
Руководитель проекта.ГАП Сат Н.О
Исполнил Монгуш И.Г