


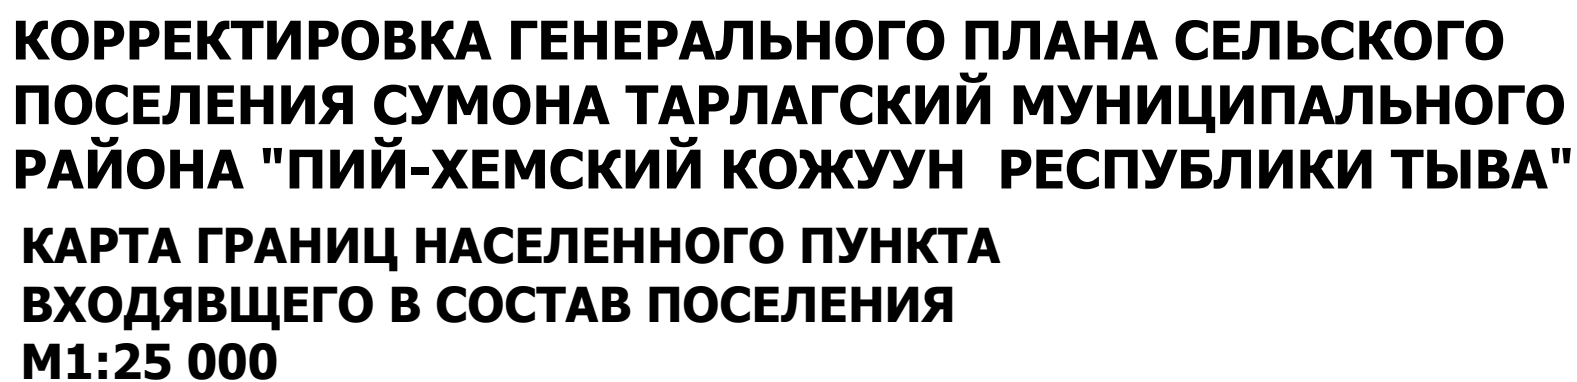

ТЕРРИТОРИАЛЬНЫЕ ГРАНИЦЫ

Существующие

Планируемые

— • • — Граница сельского поселения

Граница населенного пункта

АВТОМОБИЛЬНЫЕ ДОРОГИ

Существующие

Планируемые

Автомобильные дороги
регионального или
межмуниципального
значения

Автомобильные дороги местного значения

Автомобильные дороги
местного значения

ЗЕМЛИ ПО КАТЕГОРИЯМ

 Земли населенных пунктов

Земли сельскохозяйственного назначения

Земли промышленности, энергетики, транспорта, связи, радиовещания, телевидения, информатики, земли для обеспечения космической деятельности, земли обороны, безопасности и земли иного специального назначения

ПОВЕРХНОСТНЫЕ ВОДНЫЕ ОБЪЕКТЫ

— Водоток (река, ручей, канал)

КОРРЕКТИРОВКА ГЕНЕРАЛЬНОГО ПЛАНА СЕЛЬСКОГО ПОСЕЛЕНИЯ СУМОНА
ТАРЛАГСКИЙ МУНИЦИПАЛЬНОГО РАЙОНА "ПИЙ-ХЕМСКИЙ КОЖУУН
РЕСПУБЛИКИ ТЫВА"

КАРТА ГРАНИЦ НАСЕЛЕННОГО ПУНКТА ВХОДЯЩЕГО В СОСТАВ ПОСЕЛЕНИЯ

Масштаб 1:25 000

Шифр проекта

Дата

Руководитель проекта, ГАП Сат Н.О

Исполнил

Монгуш И.Г.