


Схема размещения рекламной конструкции при въезде в г. Туран, напротив стелы «Туран»

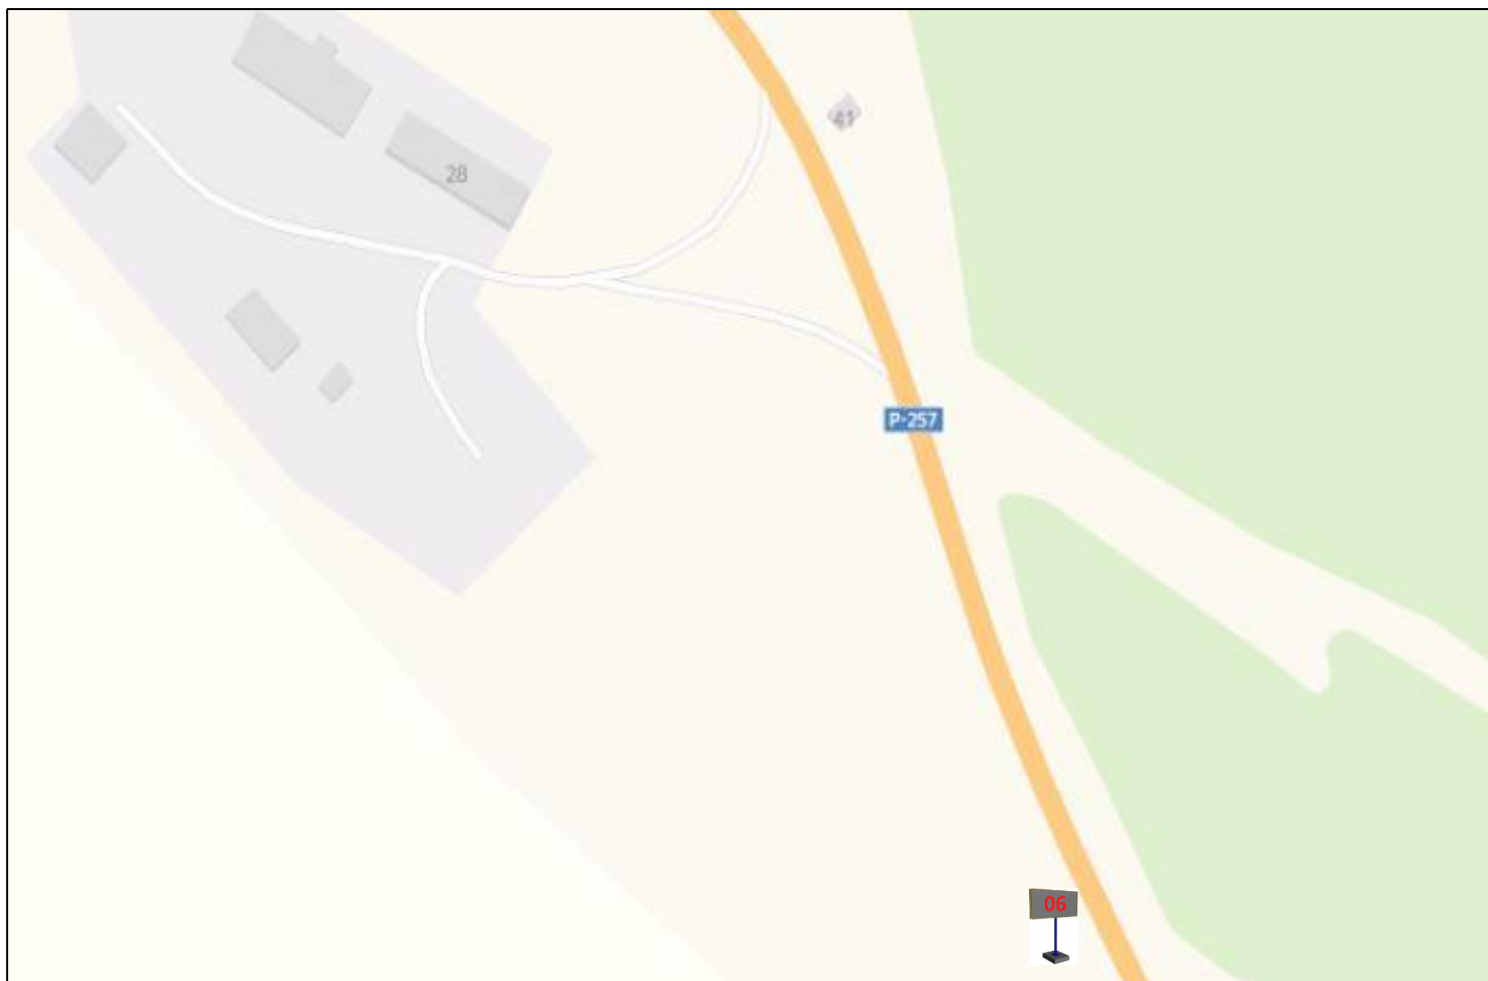

Условные обозначения:

-  номер рекламной конструкции в соответствии с Адресной программой установки и эксплуатации рекламных конструкций
- отдельно стоящая рекламная конструкция (билборд) с действующим размещением на установку и эксплуатацию;
размер информационного поля (высота x ширина, м) 3x6;
количество сторон 2.