


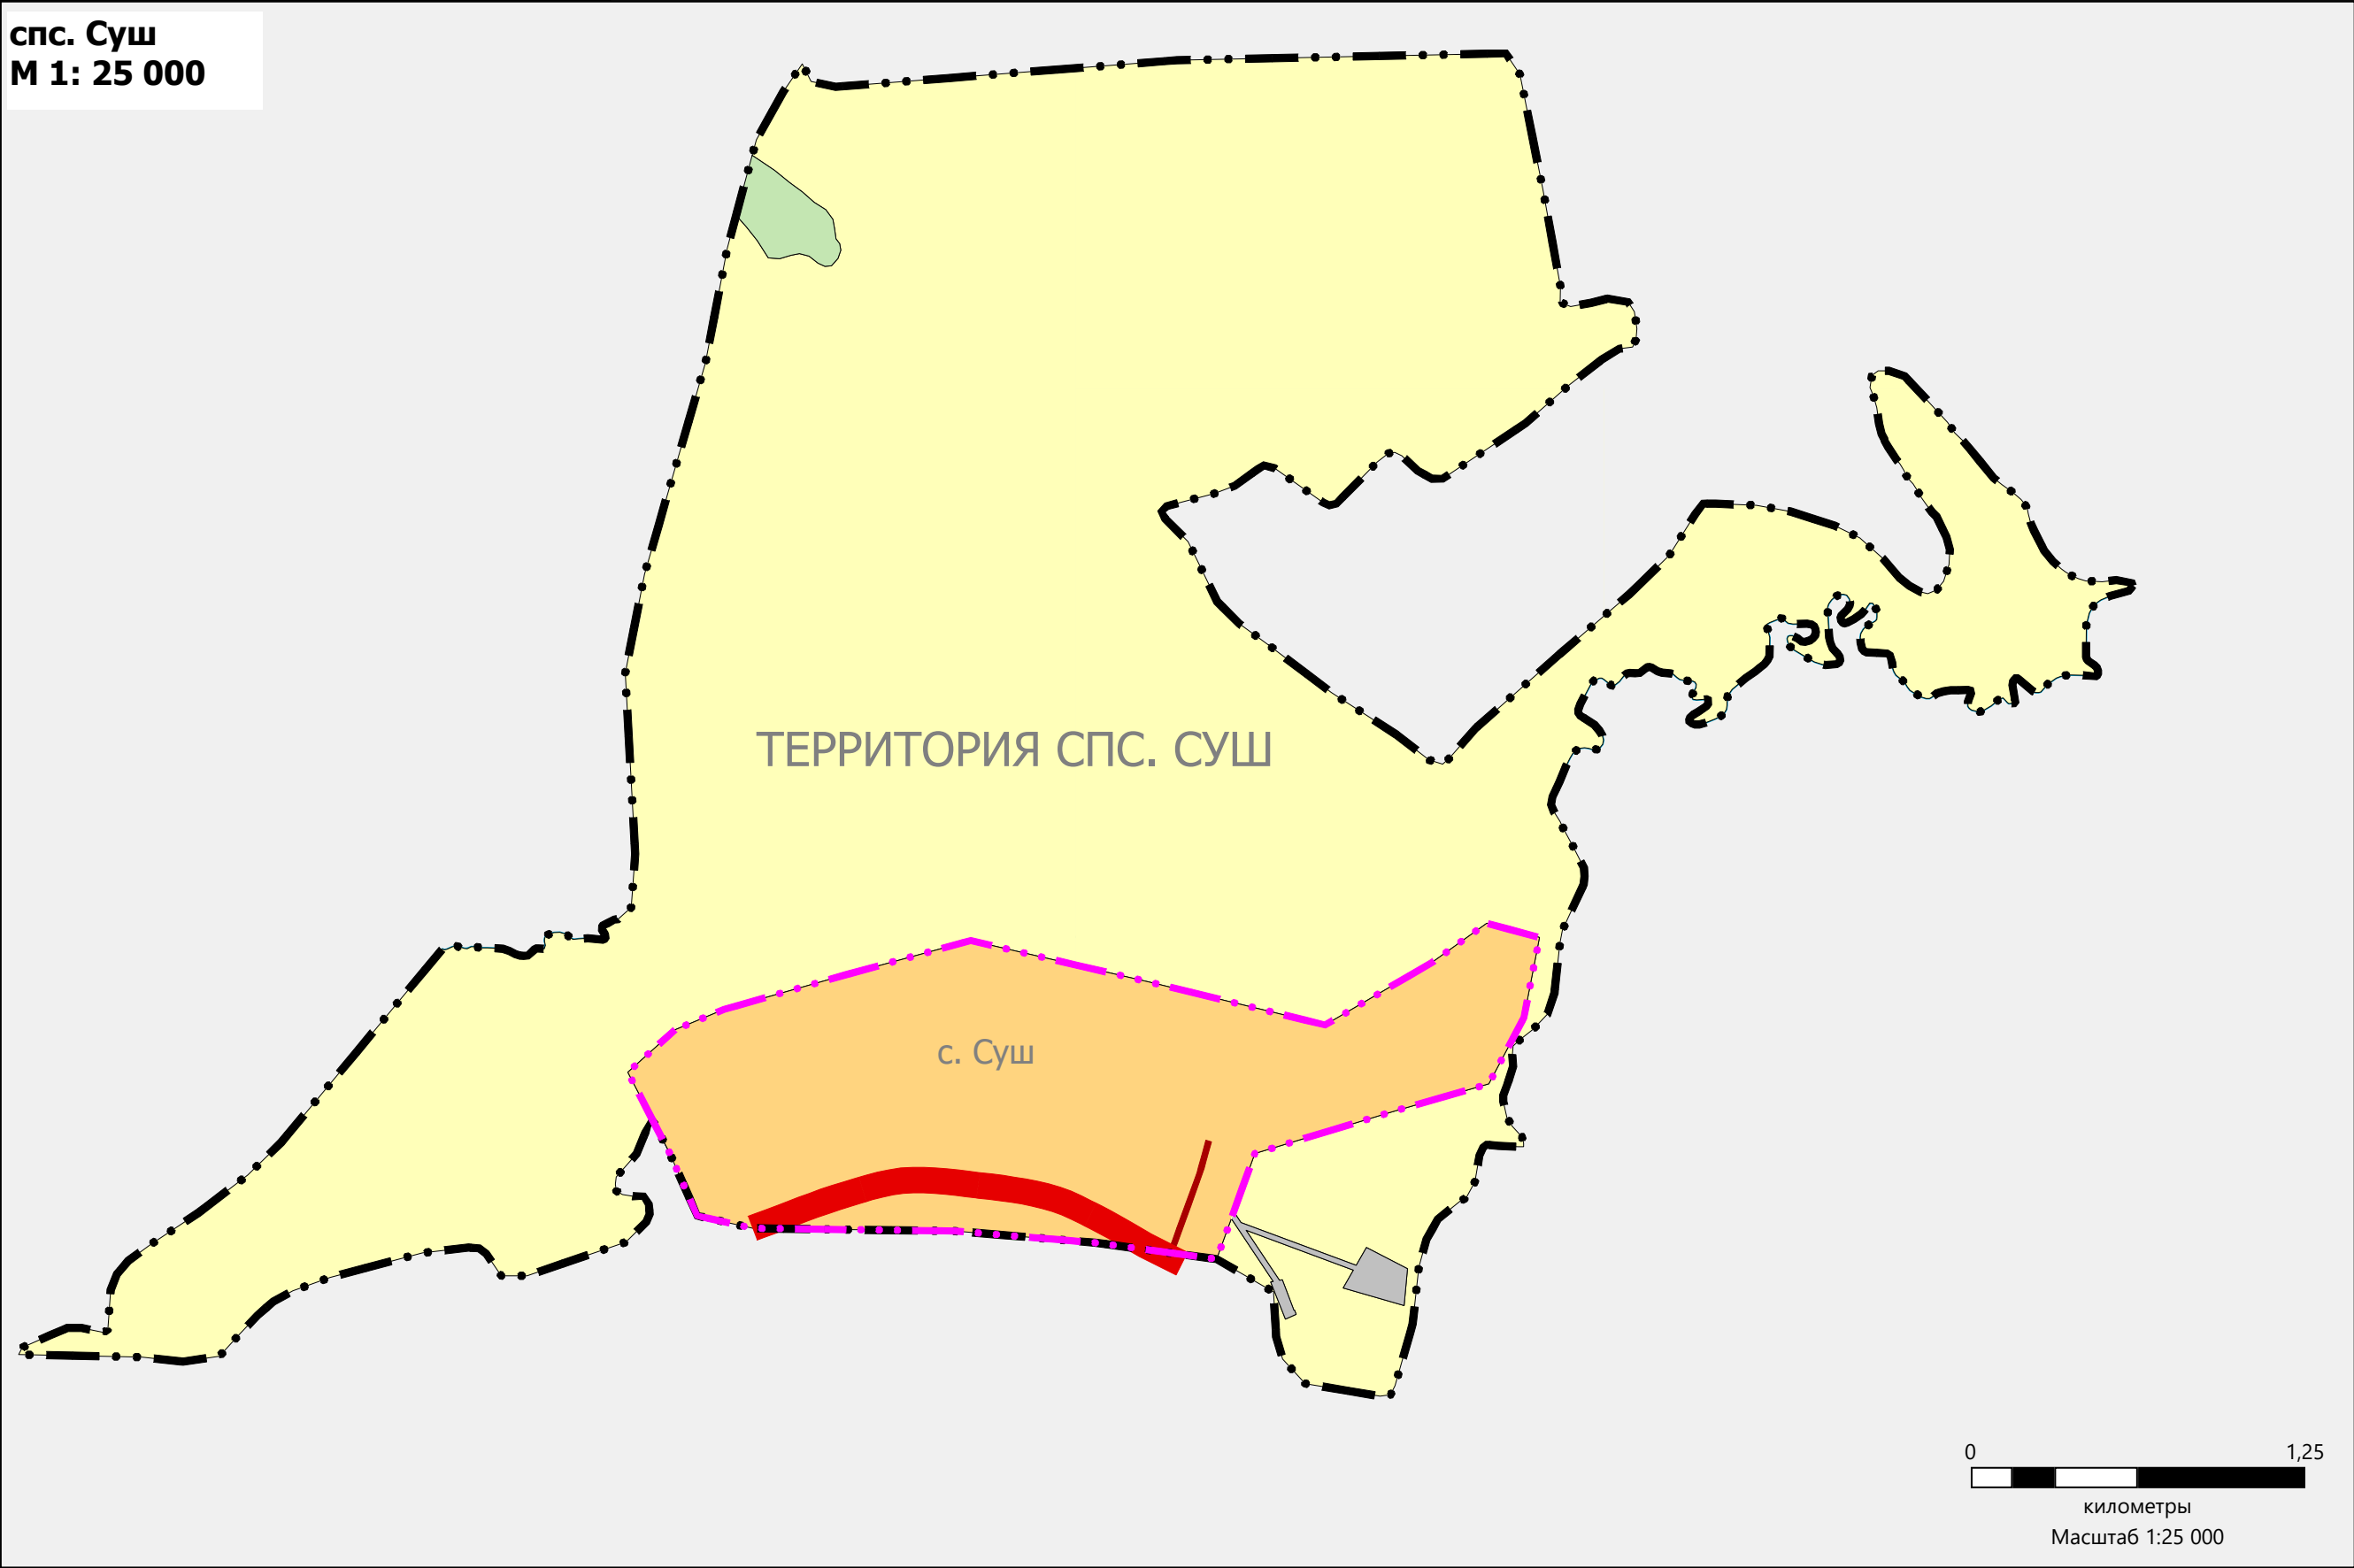

КОРРЕКТИРОВКА ГЕНЕРАЛЬНОГО ПЛАНА СЕЛЬСКОГО ПОСЕЛЕНИЯ СУМОНА СУШ МУНИЦИПАЛЬНОГО РАЙОНА "ПИЙ-ХЕМСКИЙ КОЖУУН РЕСПУБЛИКИ ТЫВА"

КАРТА ГРАНИЦ НАСЕЛЕННОГО ПУНКТА ВХОДЯЩЕГО В СОСТАВ ПОСЕЛЕНИЯ
М 1:25 000



- УСЛОВНЫЕ ОБОЗНАЧЕНИЯ
- ТЕРРИТОРИАЛЬНЫЕ ГРАНИЦЫ
- Существующие Планируемые
- · · · — Граница сельского поселения — · · · — Граница населенного пункта
- АВТОМОБИЛЬНЫЕ ДОРОГИ
- Автомобильные дороги федерального значения
- Автомобильные дороги местного значения
- ЗЕМЛИ ПО КАТЕГОРИЯМ
- Земли населенных пунктов
- Земли сельскохозяйственного назначения
- Земли промышленности, энергетики, транспорта, связи, радиовещания, телевидения, информатики, земли для обеспечения космической деятельности, земли обороны, безопасности и земли иного специального назначения
- Земли лесного фонда
- ПОВЕРХНОСТНЫЕ ВОДНЫЕ ОБЪЕКТЫ
- Водоток (река, ручей, канал)