


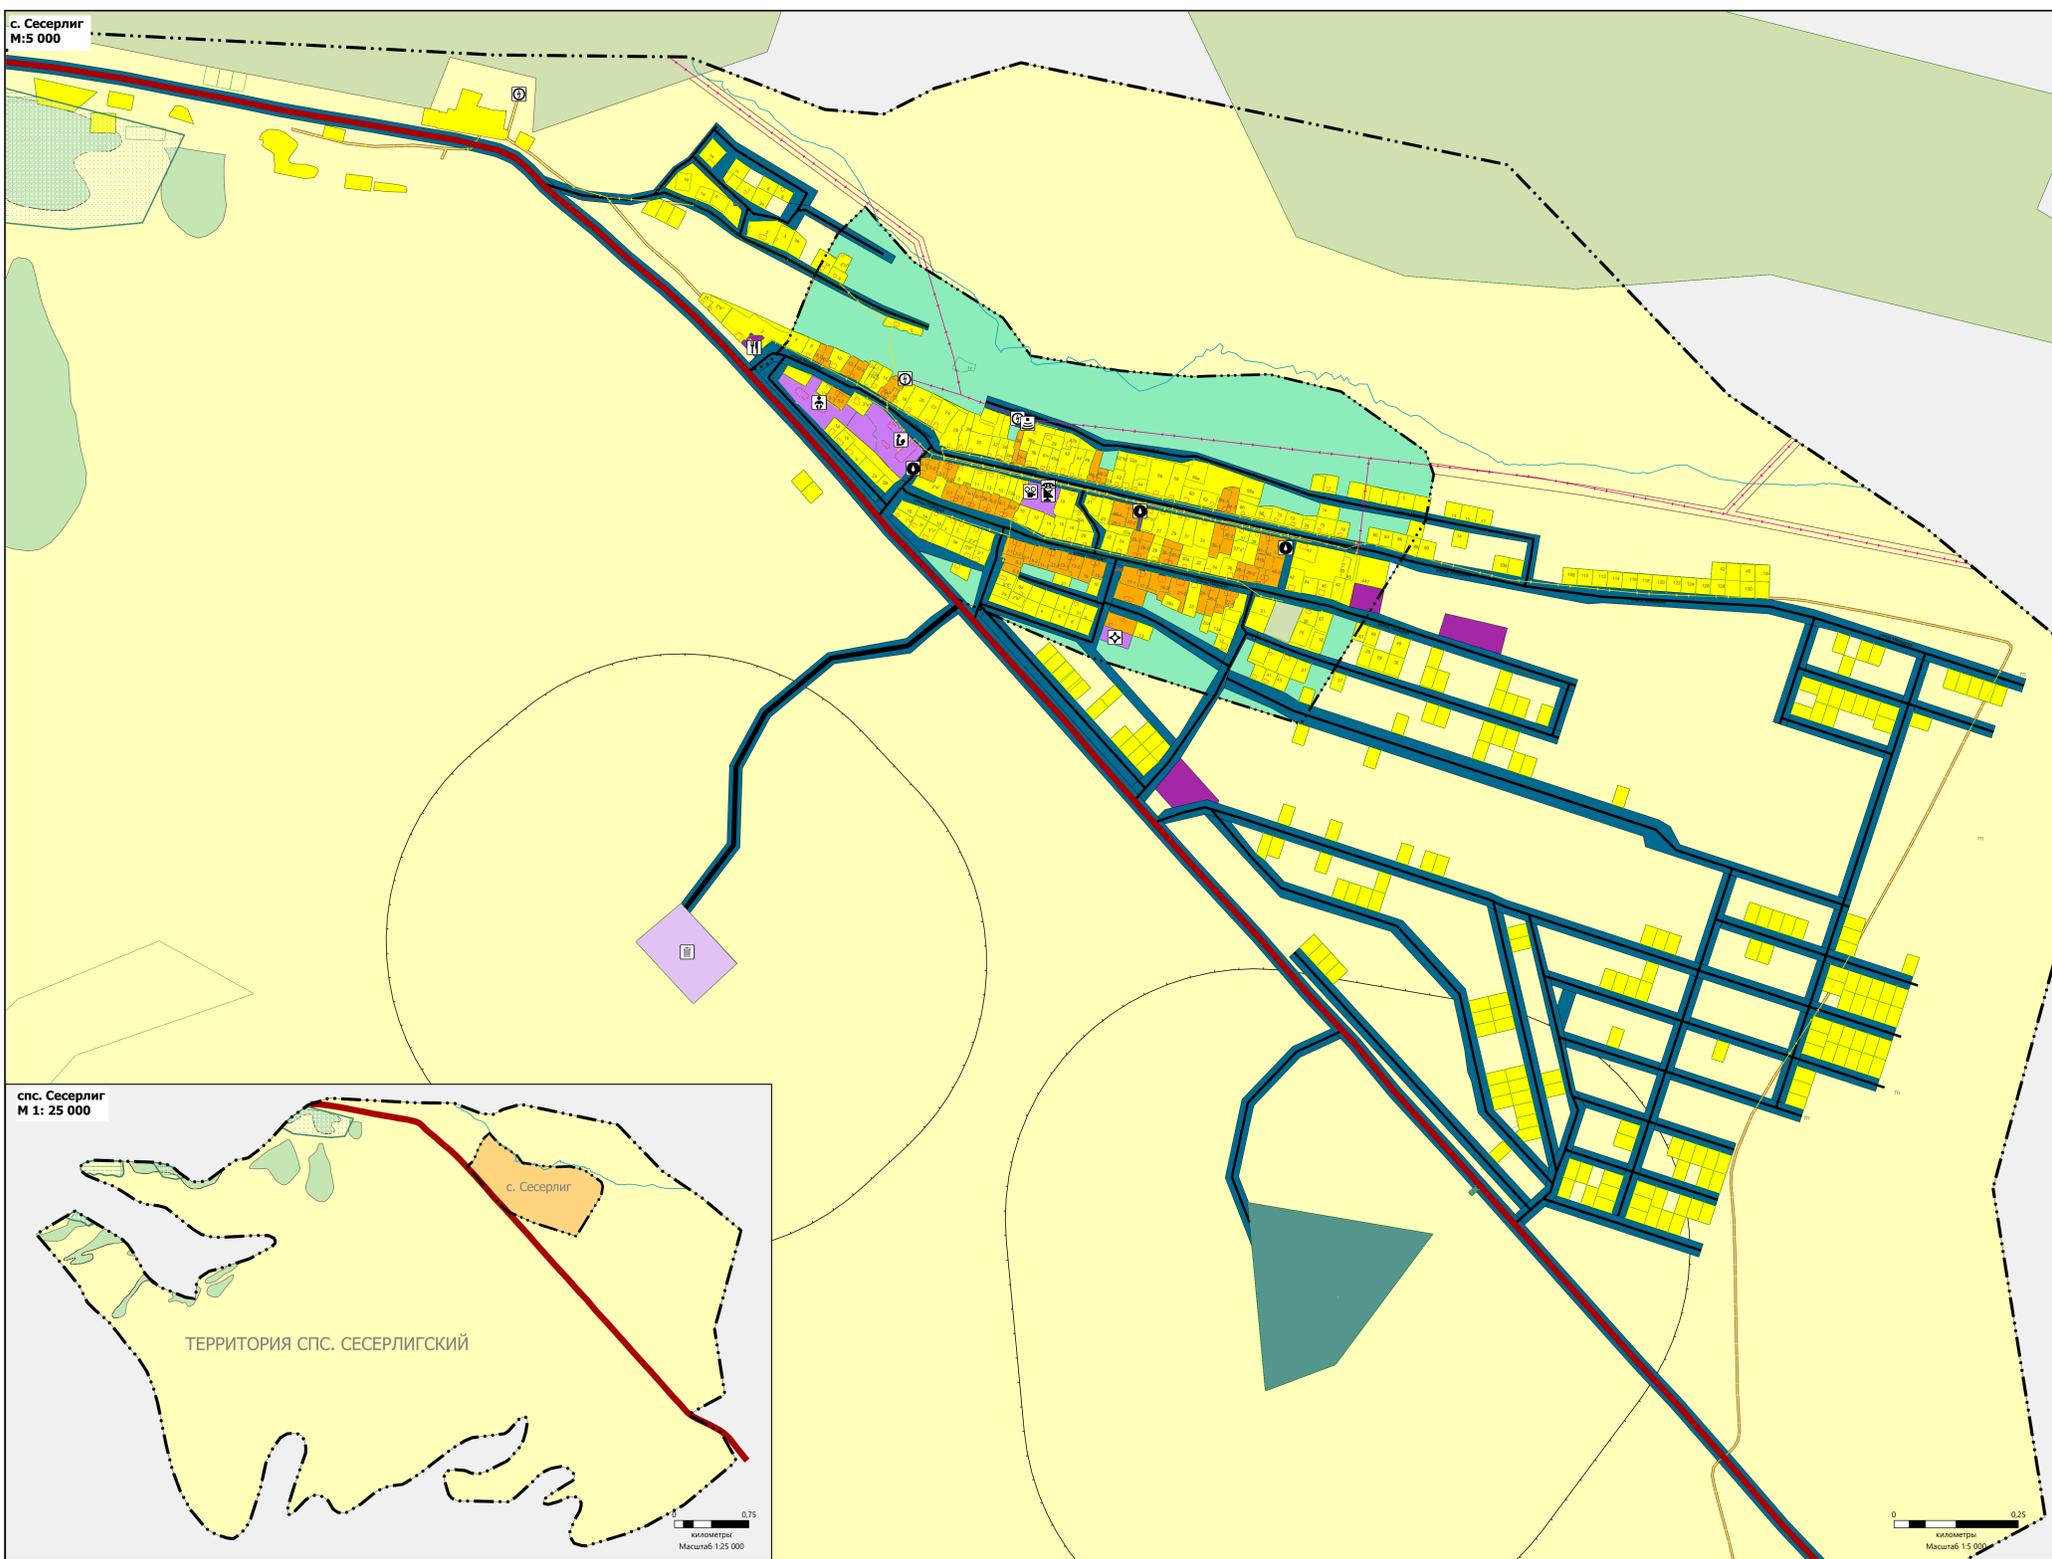

# КОРРЕКТИРОВКА ГЕНЕРАЛЬНОГО ПЛАНА СЕЛЬСКОГО ПОСЕЛЕНИЯ СУМОНА СЕСЕРЛИГСКИЙ МУНИЦИПАЛЬНОГО РАЙОНА "ПИЙ-ХЕМСКИЙ КОЖУУН РЕСПУБЛИКИ ТЫВА"

## КАРТА ИСПОЛЬЗОВАНИЯ ТЕРРИТОРИИ ПОСЕЛЕНИЯ. КАРТА РАСПОЛОЖЕНИЯ ОБЪЕКТОВ МЕСТНОГО ЗНАЧЕНИЯ

М 1:5 000



### УСЛОВНЫЕ ОБОЗНАЧЕНИЯ

#### ТЕРРИТОРИАЛЬНЫЕ ГРАНИЦЫ

- Граница сельского поселения
- Граница населенного пункта

#### АВТОМОБИЛЬНЫЕ ДОРОГИ

- Автомобильные дороги регионального или межмуниципального значения

#### УЛИЧНО-ДОРОЖНАЯ СЕТЬ СЕЛЬСКОГО НАСЕЛЕННОГО ПУНКТА

- Полоса отвода
- Улицы в жилой застройке

#### ФУНКЦИОНАЛЬНЫЕ ЗОНЫ

- Зона застройки индивидуальных жилых домов
- Зона застройки малоэтажными жилыми домами (до 4 этажей, включая мансарды)
- Многофункциональная общественно-деловая зона
- Зона специализированной общественной застройки
- Зона инженерной инфраструктуры
- Зона транспортной инфраструктуры
- Зона сельскохозяйственных угодий
- Зоны рекреационного назначения
- Зоны складирования и захоронения отходов
- Иные зоны

#### ЗЕМЛИ ПО КАТЕГОРИЯМ

- Земли населенных пунктов
- Земли сельскохозяйственного назначения
- Земли лесного фонда

#### ПОВЕРХНОСТНЫЕ ВОДНЫЕ ОБЪЕКТЫ

- Водоемы (озера, реки, каналы)

#### ЗОНЫ С ОСОБЫМИ УСЛОВИЯМИ ИСПОЛЬЗОВАНИЯ ТЕРРИТОРИЙ

- Санитарно-защитная зона

#### ОХРАННАЯ ЗОНА ИНЖЕНЕРНОЙ КОММУНИКАЦИИ

- Охранная зона объектов электросетевого хозяйства (вдоль линий электропередачи, впуск, подстанции)

#### ЗОНЫ САНИТАРНОЙ ОХРАНЫ ИСТОЧНИКОВ ПИТЬЕВОГО И ХОЗЯЙСТВЕННО-БЫТОВОГО ВОДОСНАБЖЕНИЯ И ВОДОПРОВОДОВ ПИТЬЕВОГО НАЗНАЧЕНИЯ

- Первый пояс зоны санитарной охраны источника водоснабжения

#### ОСОБО ОХРАНЯЕМЫЕ ПРИРОДНЫЕ ТЕРРИТОРИИ

- Природный парк

### ОБЪЕКТЫ СОЦИАЛЬНОЙ ИНФРАСТРУКТУРЫ, ОТДЫХА И ТУРИЗМА, САНАТОРНО-КУРОРТНОГО НАЗНАЧЕНИЯ

#### ОБЪЕКТЫ ОБРАЗОВАНИЯ И НАУКИ

- Дополнительная образовательная организация
- Образовательная организация

#### ОБЪЕКТЫ КУЛЬТУРЫ И ИСКУССТВА

- Объект культурно-просветительского назначения

#### ОБЪЕКТЫ ЗДРАВООХРАНЕНИЯ

- Обособленное структурное подразделение медицинской организации, оказывающей первичную медико-санитарную помощь

#### ПРОЧИЕ ОБЪЕКТЫ ОБСЛУЖИВАНИЯ

- Административное здание
- Объекты питания общественного питания

#### ОБЪЕКТЫ УТИЛИЗАЦИИ, ОБЕЗВРЕЖИВАНИЯ, РАЗМЕЩЕНИЯ ОТХОДОВ ПРОИЗВОДСТВА И ПОТРЕБЛЕНИЯ

- Объект размещения отходов

### ОБЪЕКТЫ ТРУБОПРОВОДНОГО ТРАНСПОРТА И ИНЖЕНЕРНОЙ ИНФРАСТРУКТУРЫ

#### ЭЛЕКТРИЧЕСКИЕ ПОДСТАНЦИИ

- Трансформаторная подстанция (ТП)

#### ЛИНИИ ЭЛЕКТРОПЕРЕДАЧ

- Линии электропередачи 0,4 кВ
- Линии электропередачи 10 кВ

#### ОБЪЕКТЫ ВОДОСНАБЖЕНИЯ

- Водозабор

#### ОБЪЕКТЫ СВЯЗИ

- Земная станция
- Базовая станция