



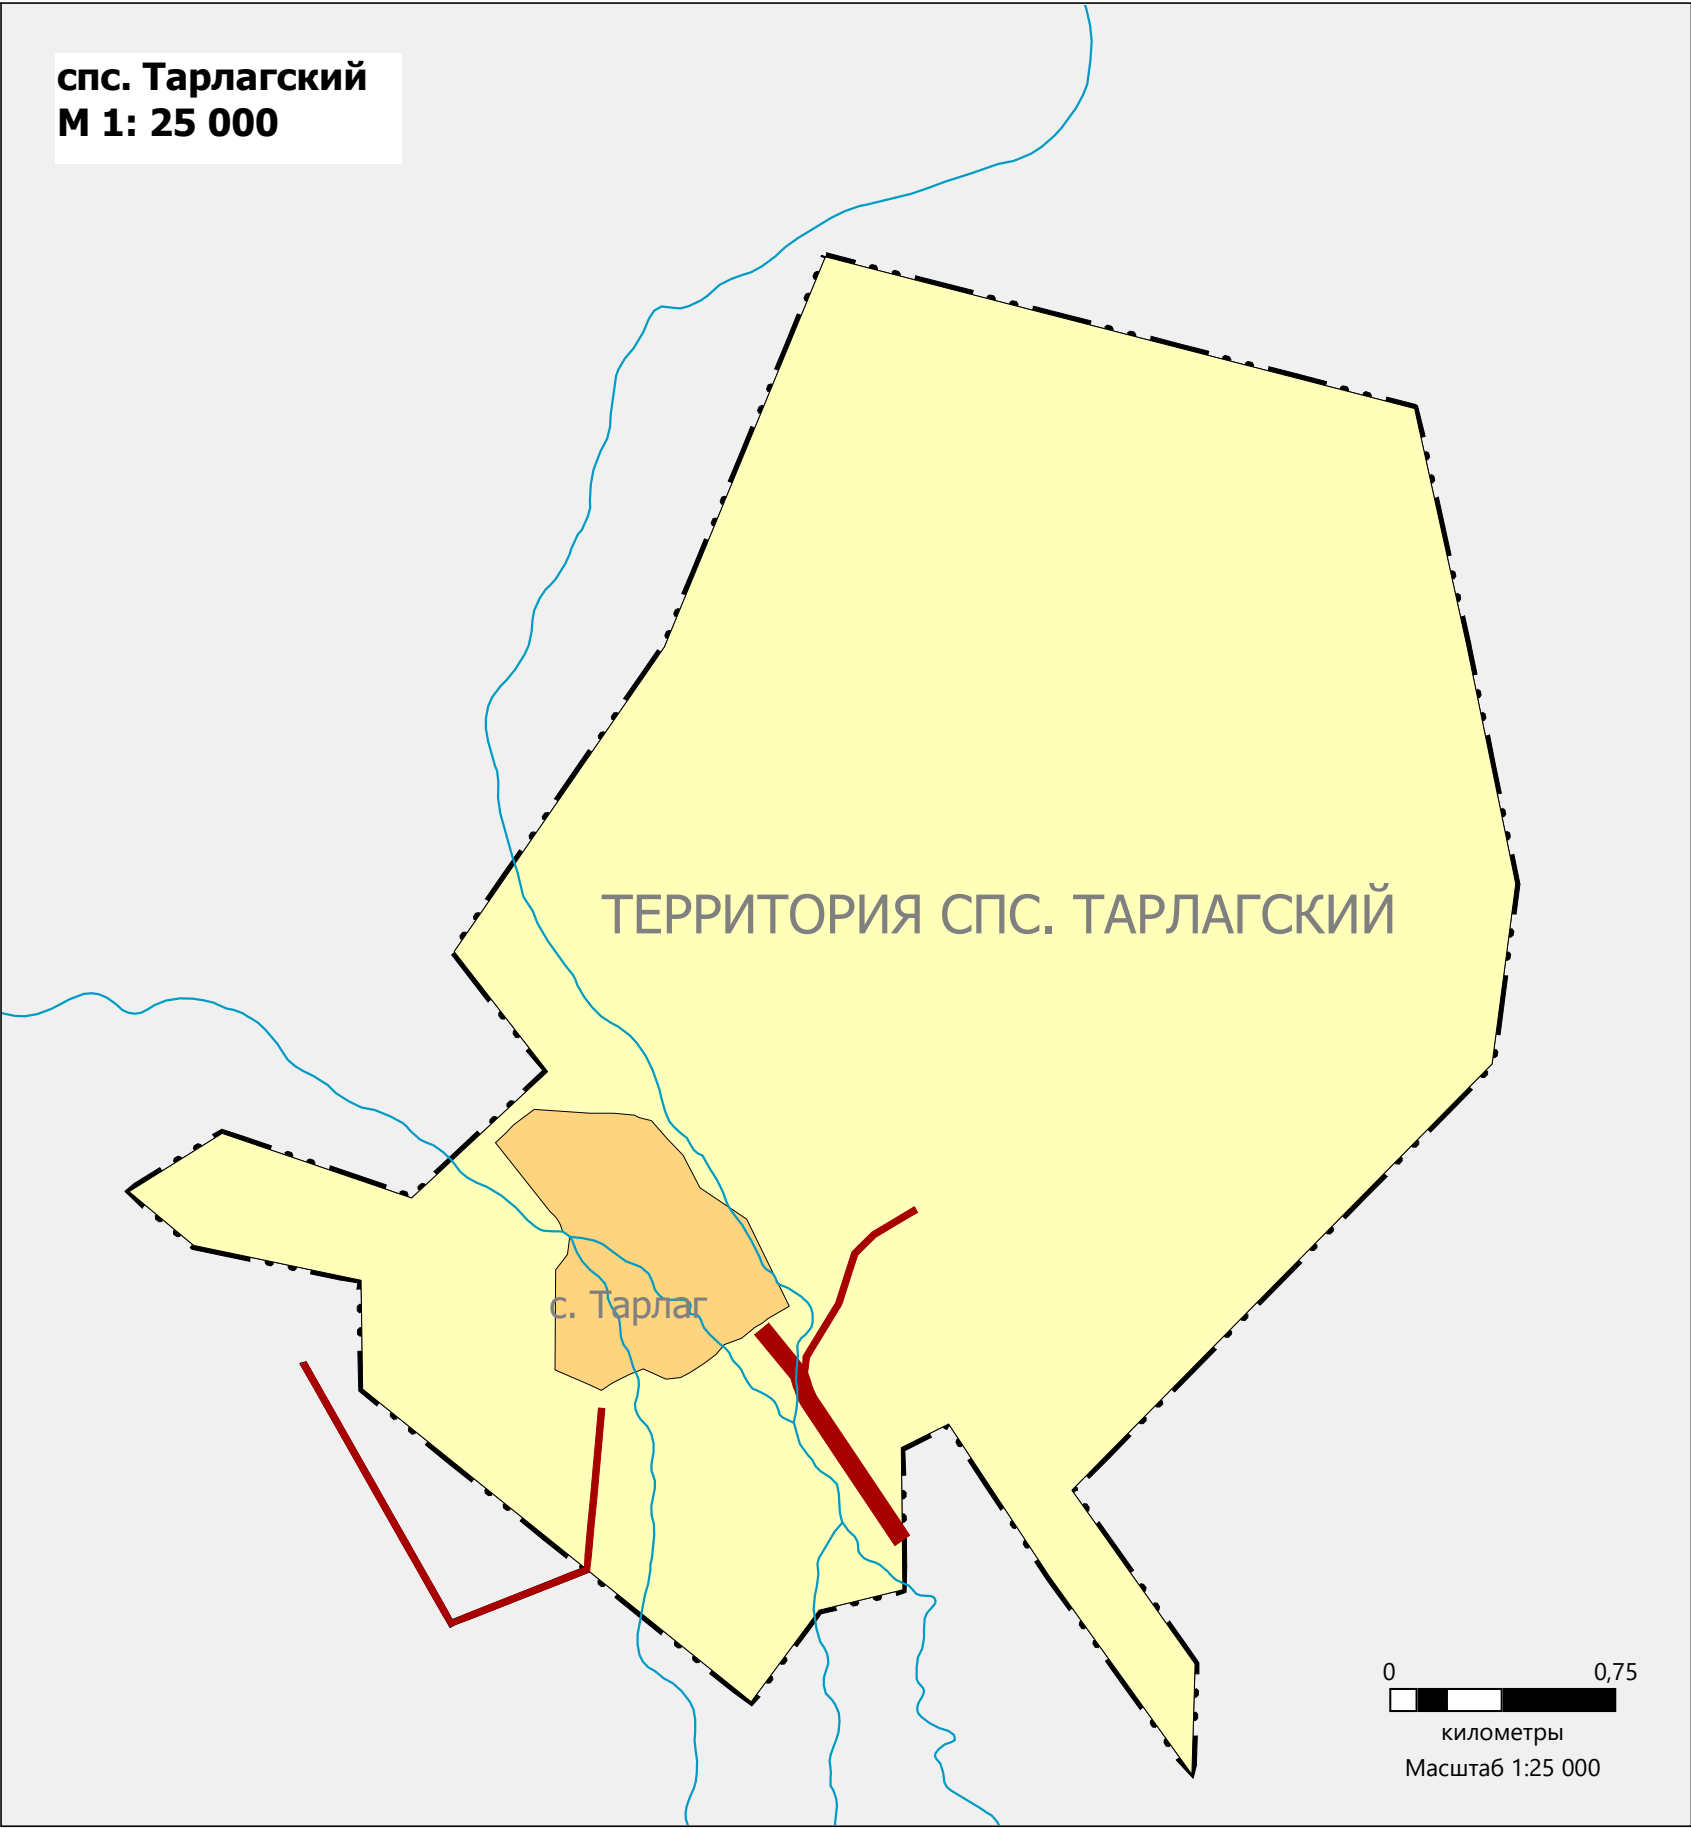

КОРРЕКТИРОВКА ГЕНЕРАЛЬНОГО ПЛАНА СЕЛЬСКОГО ПОСЕЛЕНИЯ СУМОНА ТАРЛАГСКИЙ МУНИЦИПАЛЬНОГО РАЙОНА "ПИЙ-ХЕМСКИЙ КОЖУУН РЕСПУБЛИКИ КАРТА ИСПОЛЬЗОВАНИЯ ТЕРРИТОРИИ ПОСЕЛЕНИЯ. КАРТА РАСПОЛОЖЕНИЯ ОБЪЕКТОВ МЕСТНОГО ЗНАЧЕНИЯ М1:5 000

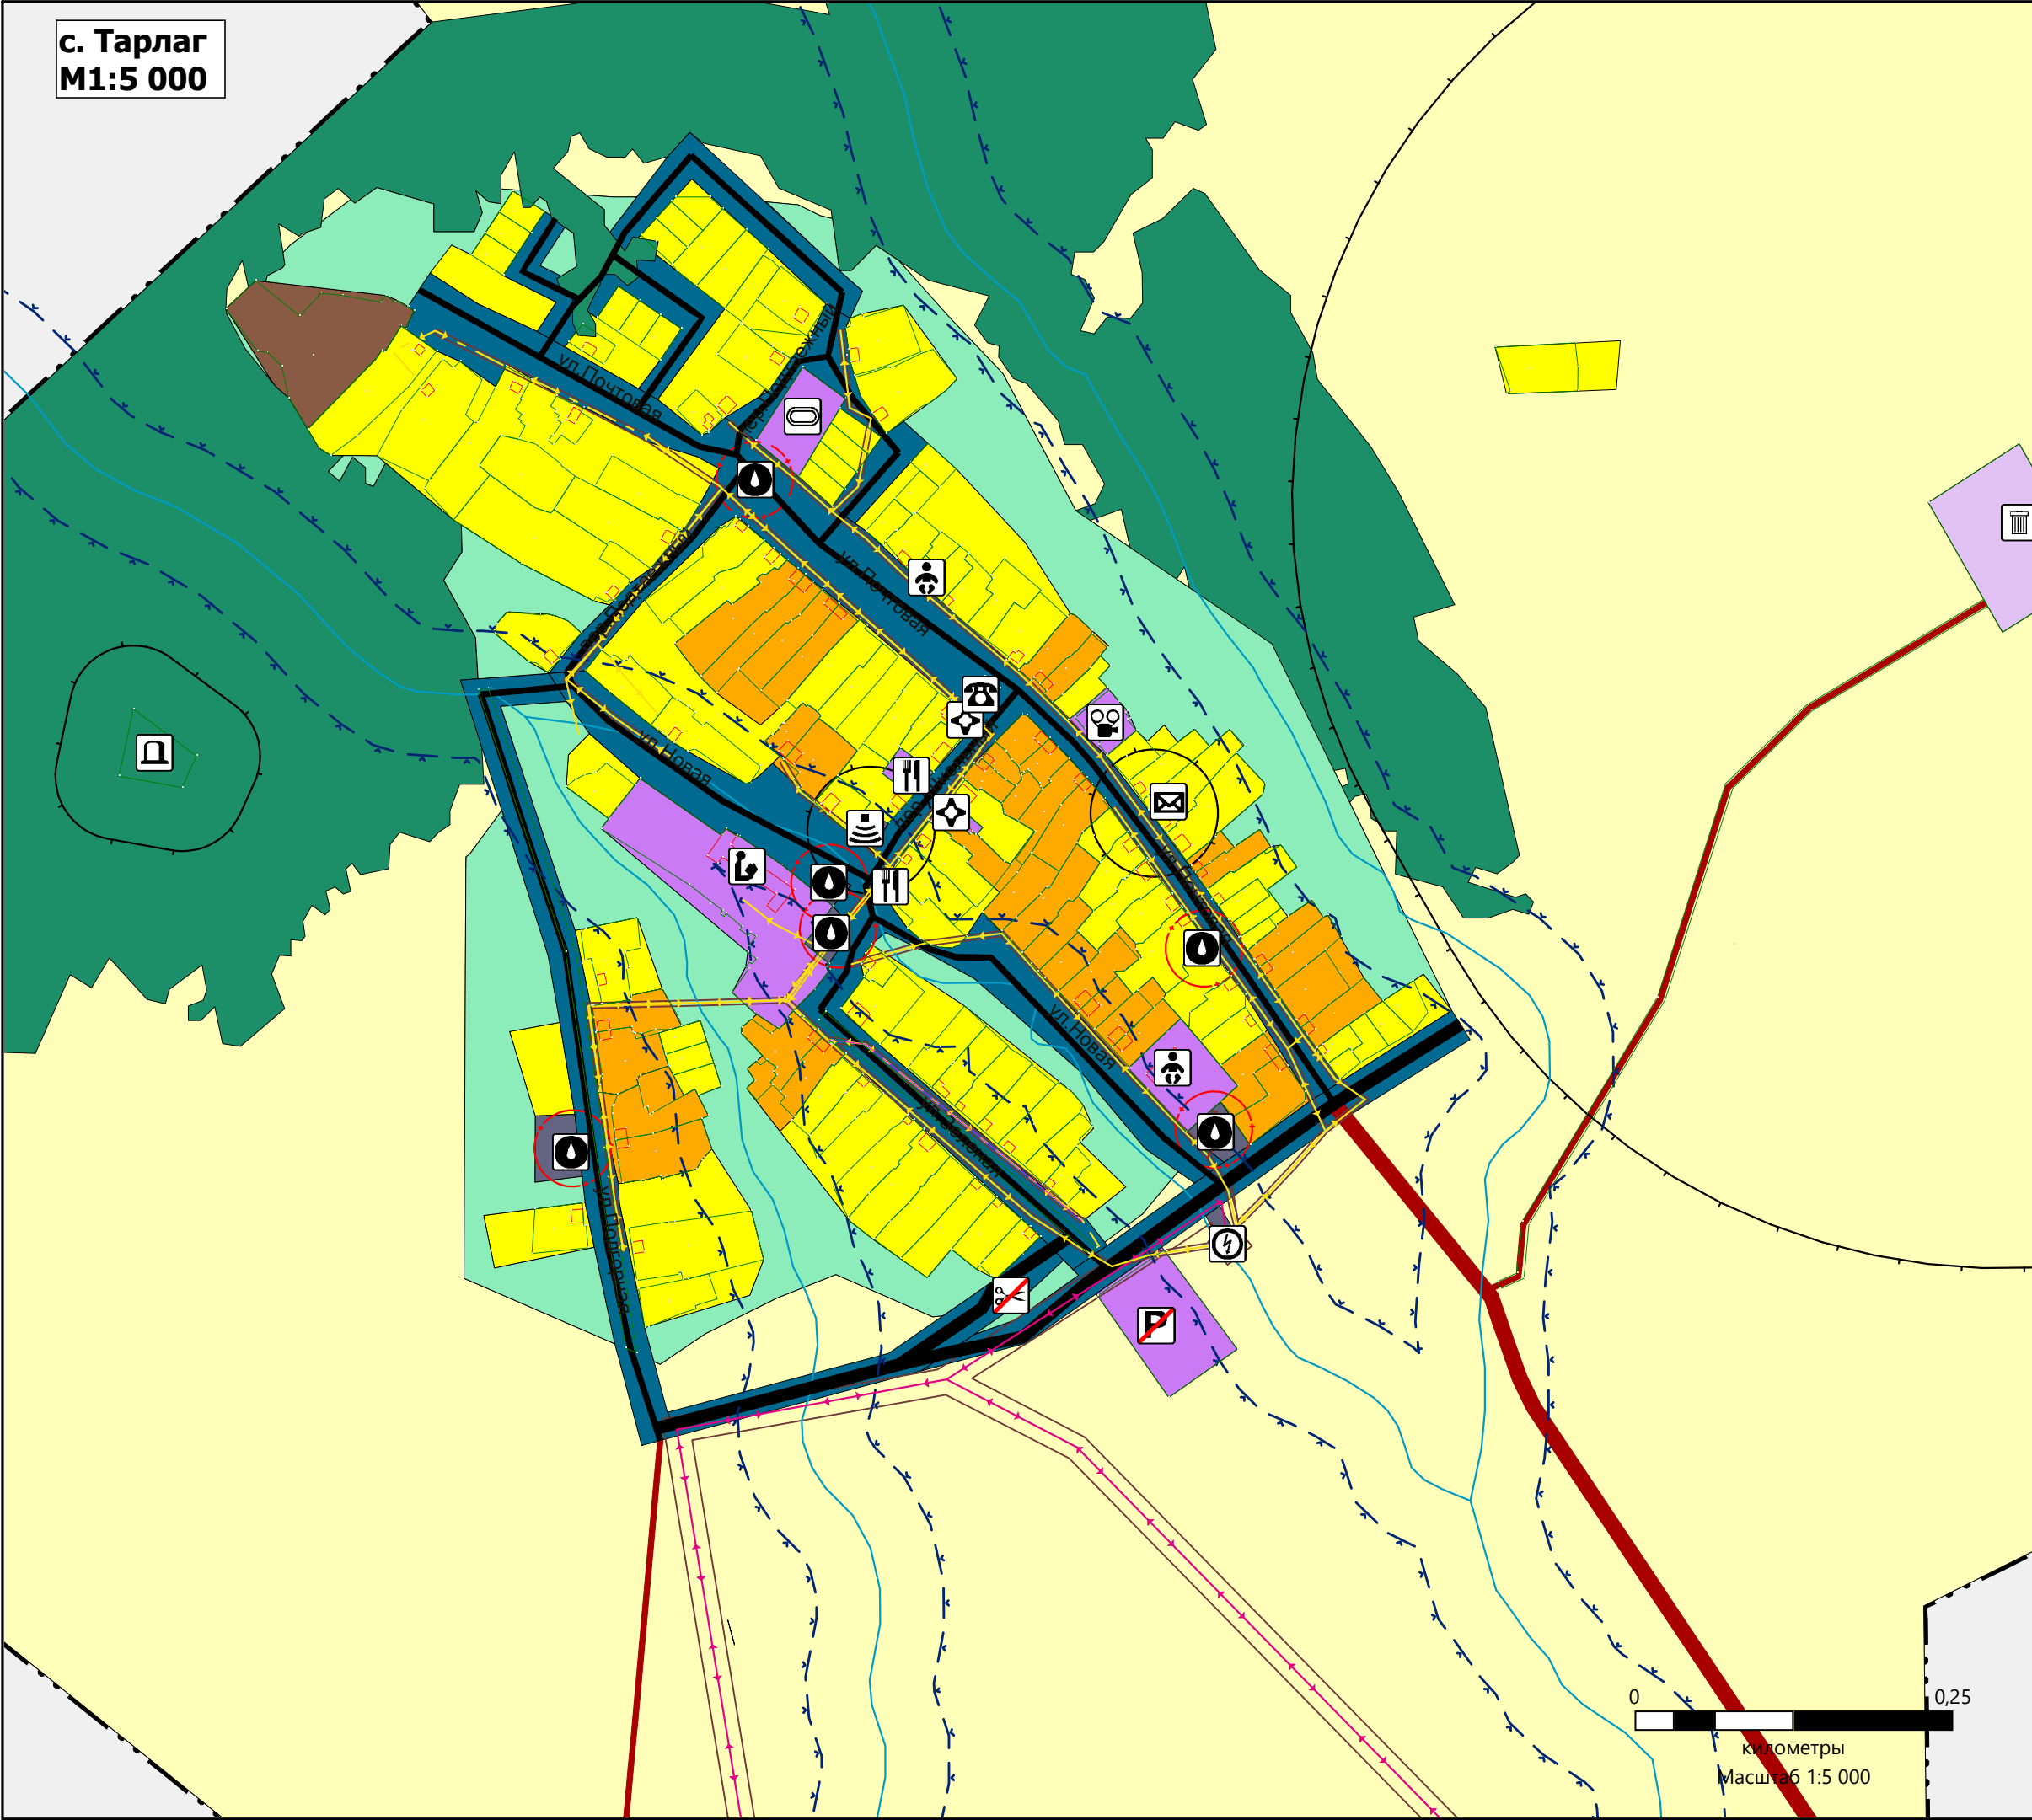

- УСЛОВНЫЕ ОБОЗНАЧЕНИЯ**
- ТЕРРИТОРИАЛЬНЫЕ ГРАНИЦЫ**
- Граница сельского поселения
 - Граница населенного пункта
- АВТОМОБИЛЬНЫЕ ДОРОГИ**
- Автомобильные дороги регионального или межмуниципального значения
 - Автомобильные дороги местного значения
- УЛИЧНО-ДОРОЖНАЯ СЕТЬ СЕЛЬСКОГО НАСЕЛЕННОГО ПУНКТА**
- Поселковая дорога
 - Улицы в жилой застройке
- ФУНКЦИОНАЛЬНЫЕ ЗОНЫ**
- Зона застройки индивидуальными жилыми домами
 - Зона застройки малозэтажными жилыми домами (до 4 этажей, включая мансардный)
 - Зона специализированной общественной застройки
 - Коммунально-складская зона
 - Зона инженерной инфраструктуры
 - Зона транспортной инфраструктуры
 - Зона лесов
 - Зона кладбищ
 - Зона складирования и захоронения отходов
 - Иные зоны
- ЗЕМЛИ ПО КАТЕГОРИЯМ**
- Земли населенных пунктов
 - Земли сельскохозяйственного назначения
 - Земли промышленности, энергетики, транспорта, связи, радиовещания, телевидения, информатики, земли для обеспечения космической деятельности, земли обороны, безопасности и земли иного специального назначения
- ПОВЕРХНОСТНЫЕ ВОДНЫЕ ОБЪЕКТЫ**
- Водоток (река, ручей, канал)
- ЗОНЫ С ОСОБЫМИ УСЛОВИЯМИ ИСПОЛЬЗОВАНИЯ ТЕРРИТОРИЙ**
- САНИТАРНО-ЗАЩИТНАЯ ЗОНА**
- Санитарно-защитная зона предприятий, сооружений и иных объектов
- ОХРАННАЯ ЗОНА ИНЖЕНЕРНЫХ КОММУНИКАЦИЙ**
- Охранная зона объектов электросетевого хозяйства (вдоль линий электропередачи, вокруг подстанций)
- ЗОНЫ САНИТАРНОЙ ОХРАНЫ ИСТОЧНИКОВ ПИТЬЕВОГО И ХОЗЯЙСТВЕННО-БЫТОВОГО ВОДОСНАБЖЕНИЯ И ВОДОПРОВОДОВ ПИТЬЕВОГО НАЗНАЧЕНИЯ**
- Первый пояс зоны санитарной охраны источника водоснабжения

ОБЪЕКТЫ СОЦИАЛЬНОЙ ИНФРАСТРУКТУРЫ, ОТДЫХА И ТУРИЗМА, САНАТОРНО-КУРОРТНОГО НАЗНАЧЕНИЯ

- ОБЪЕКТЫ ОБРАЗОВАНИЯ И НАУКИ**
- Дошкольная образовательная организация
 - Общеобразовательная организация
- ОБЪЕКТЫ КУЛЬТУРЫ И ИСКУССТВА**
- Объект культурно-досугового (клубного) типа
- ОБЪЕКТЫ ФИЗИЧЕСКОЙ КЛЬТУРЫ И МАССОВОГО СПОРТА**
- Спортивное сооружение
- ОБЪЕКТЫ ЗДРАВООХРАНЕНИЯ**
- Обособленное структурное подразделение медицинской организации, оказывающей первичную медико-санитарную помощь
- ПРОЧИЕ ОБЪЕКТЫ ОБСЛУЖИВАНИЯ**
- Существующие
- Административное здание
 - Объекты торговли, общественного питания
- Планируемый к ликвидации
- Непроизводственные объекты коммунально-бытового обслуживания и предоставления персональных услуг
- ОБЪЕКТЫ УТИЛИЗАЦИИ, ОБЕЗВРЕЖИВАНИЯ, РАЗМЕЩЕНИЯ ОТХОДОВ ПРОИЗВОДСТВА И ПОТРЕБЛЕНИЯ**
- Объект размещения отходов
- МЕСТА ПОГРЕБЕНИЯ**
- Кладбище

ОБЪЕКТЫ ТРУБОПРОВОДНОГО ТРАНСПОРТА И ИНЖЕНЕРНОЙ ИНФРАСТРУКТУРЫ

- ЭЛЕКТРИЧЕСКИЕ ПОДСТАНЦИИ**
- Трансформаторная подстанция (ТП)
- ЛИНИИ ЭЛЕКТРОПЕРЕДАЧИ**
- Линии электропередачи 0,4 кВ
 - Линии электропередачи 10 кВ
- ОБЪЕКТЫ ВОДОСНАБЖЕНИЯ**
- Водозабор
- ОБЪЕКТЫ СВЯЗИ**
- Объекты почтовой связи
- ОБЪЕКТЫ ОБСЛУЖИВАНИЯ И ХРАНЕНИЯ АВТОМОБИЛЬНОГО ТРАНСПОРТА**
- Планируемый к ликвидации
 - Стоянка (парковка) автомобилей