


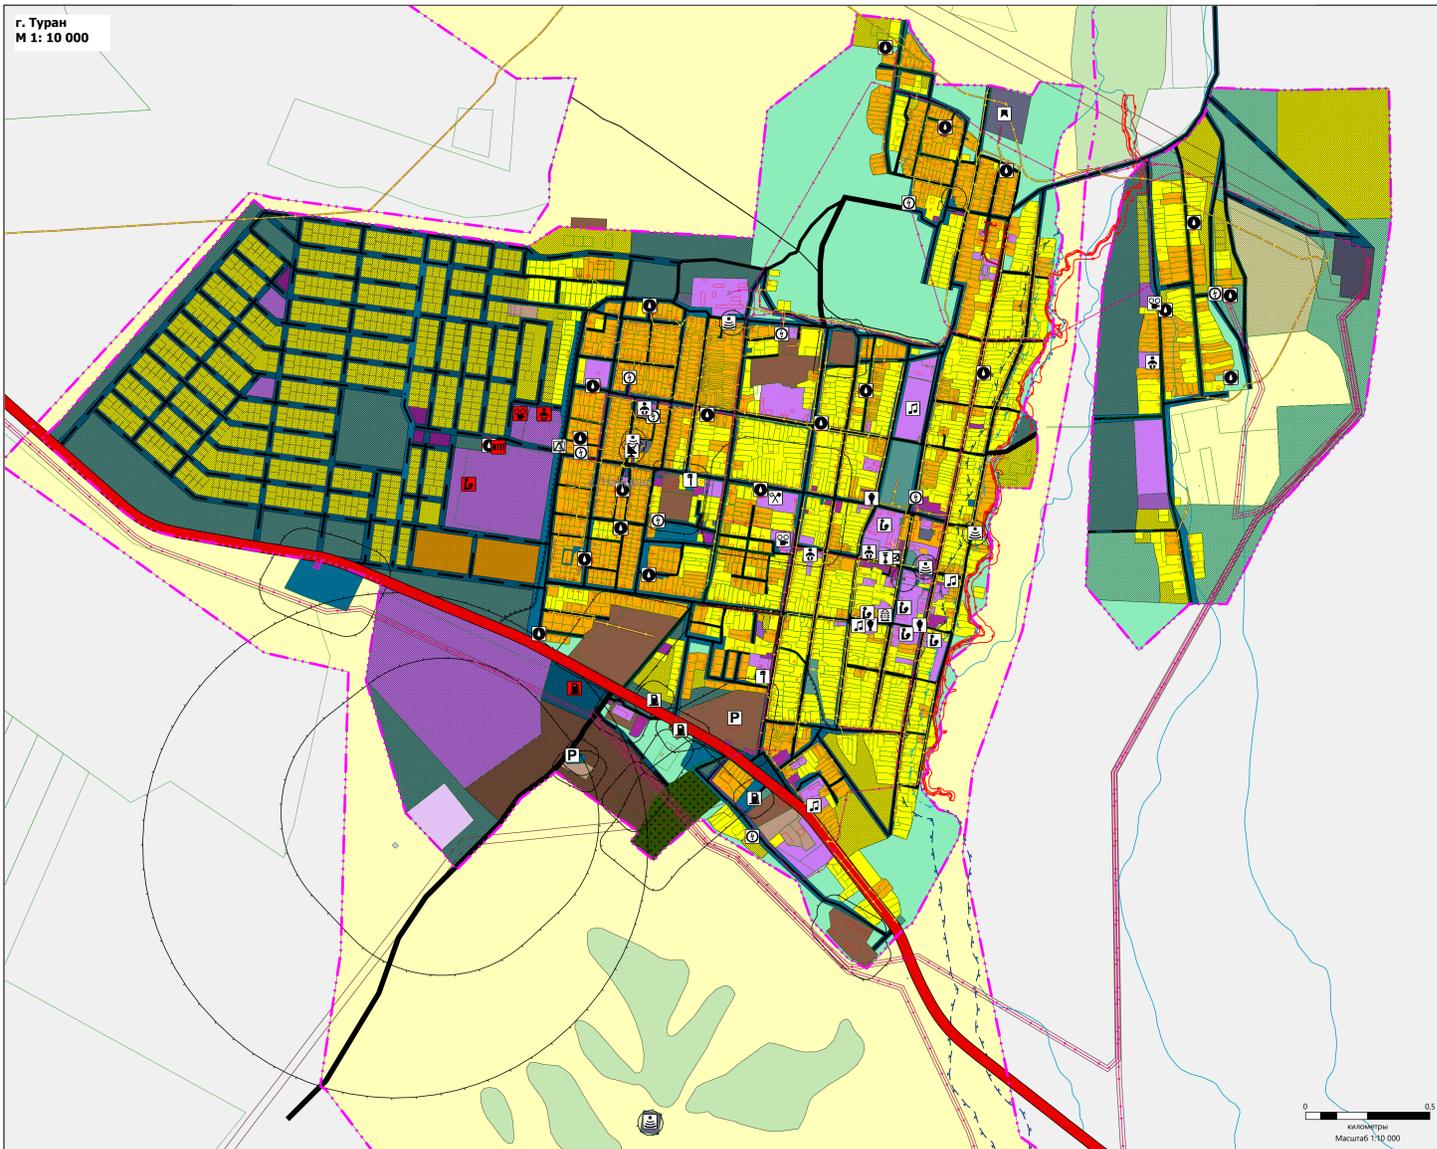

КОРРЕКТИРОВКА ГЕНЕРАЛЬНОГО ПЛАНА ГОРОДСКОГО ПОСЕЛЕНИЯ ГОРОДА ТУРАН МУНИЦИПАЛЬНОГО РАЙОНА "ПИЙ-ХЕМСКИЙ КОЖУУН РЕСПУБЛИКИ ТЫВА"

КАРТА ИСПОЛЬЗОВАНИЯ ТЕРРИТОРИЙ СЕЛЬСКОГО ПОСЕЛЕНИЯ. КАРТА ИНЖЕНЕРНЫХ ИНФРАСТРУКТУР М 1:5 000

г. Туран
М 1: 10 000



УСЛОВНЫЕ ОБОЗНАЧЕНИЯ

- ТЕРРИТОРИАЛЬНЫЕ ГРАНИЦЫ**
 Существующие: — Граница городского поселения, — Граница населенного пункта
 Планируемые: — Граница населенного пункта, — Граница городского поселения
- АВТОМОБИЛЬНЫЕ ДОРОГИ**
 Автомобильные дороги федерального значения
- УЛИЧНО-ДОРОЖНАЯ СЕТЬ СЕЛЬСКОГО НАСЕЛЕННОГО ПУНКТА**
 Существующие: — Улицы в жилой застройке, — Пешеходная дорога
 Планируемые: — Улицы в жилой застройке
- ФУНКЦИОНАЛЬНЫЕ ЗОНЫ**
 Существующие: — Зона застройки индивидуальными жилыми домами, — Зона застройки многоквартирными жилыми домами (до 4 этажей, включая надземный), — Многофункциональная общественно-деловая зона, — Зона специализированно-общественной застройки, — Производственная зона, — Коммунально-складская зона, — Зона инженерной инфраструктуры, — Зона транспортной инфраструктуры, — Зона рекреационного назначения, — Зона кладбищ, — Зона складирования и захоронения отходов, — Иные зоны
 Планируемые: — Зона застройки индивидуальными жилыми домами, — Зона застройки многоквартирными жилыми домами (до 4 этажей, включая надземный), — Многофункциональная общественно-деловая зона, — Зона специализированно-общественной застройки, — Производственная зона, — Зона инженерной инфраструктуры, — Зона транспортной инфраструктуры, — Зона рекреационного назначения, — Иные зоны
- ЗЕМЛИ ПО КАТЕГОРИЯМ**
 — Земли населенных пунктов, — Земли сельскохозяйственного назначения, — Земли промышленности, энергетики, транспорта, связи, радиосвязи, телевидения, информатики, земли для обеспечения космической деятельности, земли обороны, безопасности и земли иного специального назначения, — Земли лесного фонда
- ПОВЕРХНОСТНЫЕ ВОДНЫЕ ОБЪЕКТЫ**
 — Водоток (река, ручей, канал)
- ЗОНЫ С ОСОБЫМИ УСЛОВИЯМИ ИСПОЛЬЗОВАНИЯ**
САНИТАРНО-ЗАЩИТНАЯ ЗОНА
 — Санитарно-защитная зона предприятий, сооружений и иных объектов
ОХРАННАЯ ЗОНА ИНЖЕНЕРНЫХ КОММУНИКАЦИЙ
 — Охранная зона объектов электросетевого хозяйства (надоль линий электропередачи, вокруг подстанций)
ЗОНЫ САНИТАРНОЙ ОХРАНЫ ИСТОЧНИКОВ ПИТЬЕВОГО И ХОЗЯЙСТВЕННО-БЫТОВОГО ВОДОСНАБЖЕНИЯ И ВОДОПРОВОДОВ ПИТЬЕВОГО НАЗНАЧЕНИЯ
 — Первый пояс зоны санитарной охраны источника водоснабжения
ВОДОХРАНИТЕЛЬНЫЕ ЗОНЫ
 — Водоохранная зона
ПРИБЕРЕЖНЫЕ ЗАЩИТНЫЕ ПОЛОСЫ
 — Прибрежная защитная полоса
ЗОНЫ ЗАТОПЛЕНИЯ И ПОДТОПЛЕНИЯ
 — Зона затопления
ГИДРОТЕХНИЧЕСКИЕ СООРУЖЕНИЯ
 Существующие: — Валопроходные и водопропускные гидротехнические сооружения, — Валопроходные гидротехнические сооружения
- ОБЪЕКТЫ ТРУБОПРОВОДНОГО ТРАНСПОРТА И ИНЖЕНЕРНОЙ ИНФРАСТРУКТУРЫ**
ЭЛЕКТРИЧЕСКИЕ ПОДСТАЦИИ
 Существующие: — Трансформаторная подстанция (ТП)
ЛИНИИ ЭЛЕКТРОПЕРЕДАЧИ
 — Линии электропередачи 10 кВ, — Линии электропередачи 0,4 кВ
ОБЪЕКТЫ ВОДОСНАБЖЕНИЯ
 Существующие: — Водозабор
СЕТИ ЭЛЕКТРОСВЯЗИ
 — Линии связи
ОБЪЕКТЫ СВЯЗИ
 Существующие: — Зона связи, — Станция, — Базовая станция, — Объекты почтовой связи
ОБЪЕКТЫ ТЕПЛОСНАБЖЕНИЯ
 Планируемые: — Индивидуальный тепловой пункт (ИТП)
 Теплотрасса магистральная, — Сети теплоснабжения
- ИНЫЕ ОБЪЕКТЫ ФЕДЕРАЛЬНОГО ЗНАЧЕНИЯ, РЕГИОНАЛЬНОГО ЗНАЧЕНИЯ, МЕСТНОГО ЗНАЧЕНИЯ**
ОБЪЕКТЫ ЕДИНОЙ ГОСУДАРСТВЕННОЙ СИСТЕМЫ ПРЕДУПРЕЖДЕНИЯ И ЛИКВИДАЦИИ
 — Объекты обеспечения пожарной безопасности, — Объекты мониторинга и прогнозирования
ОБЪЕКТЫ ТРАНСПОРТНОЙ ИНФРАСТРУКТУРЫ
ОБЪЕКТЫ ОБСЛУЖИВАНИЯ И ХРАНЕНИЯ АВТОМОБИЛЬНОГО ТРАНСПОРТА
 Существующие: — Станция автозаправочная, — Станция технического обслуживания, — Станция (парковка) автомобильная, — Станция автозаправочная
ОБЪЕКТЫ ВОЗДУШНОГО ТРАНСПОРТА
 Существующие: — Объект единой системы организации воздушного движения, расположенный вне аэродрома (аэродрома)

