



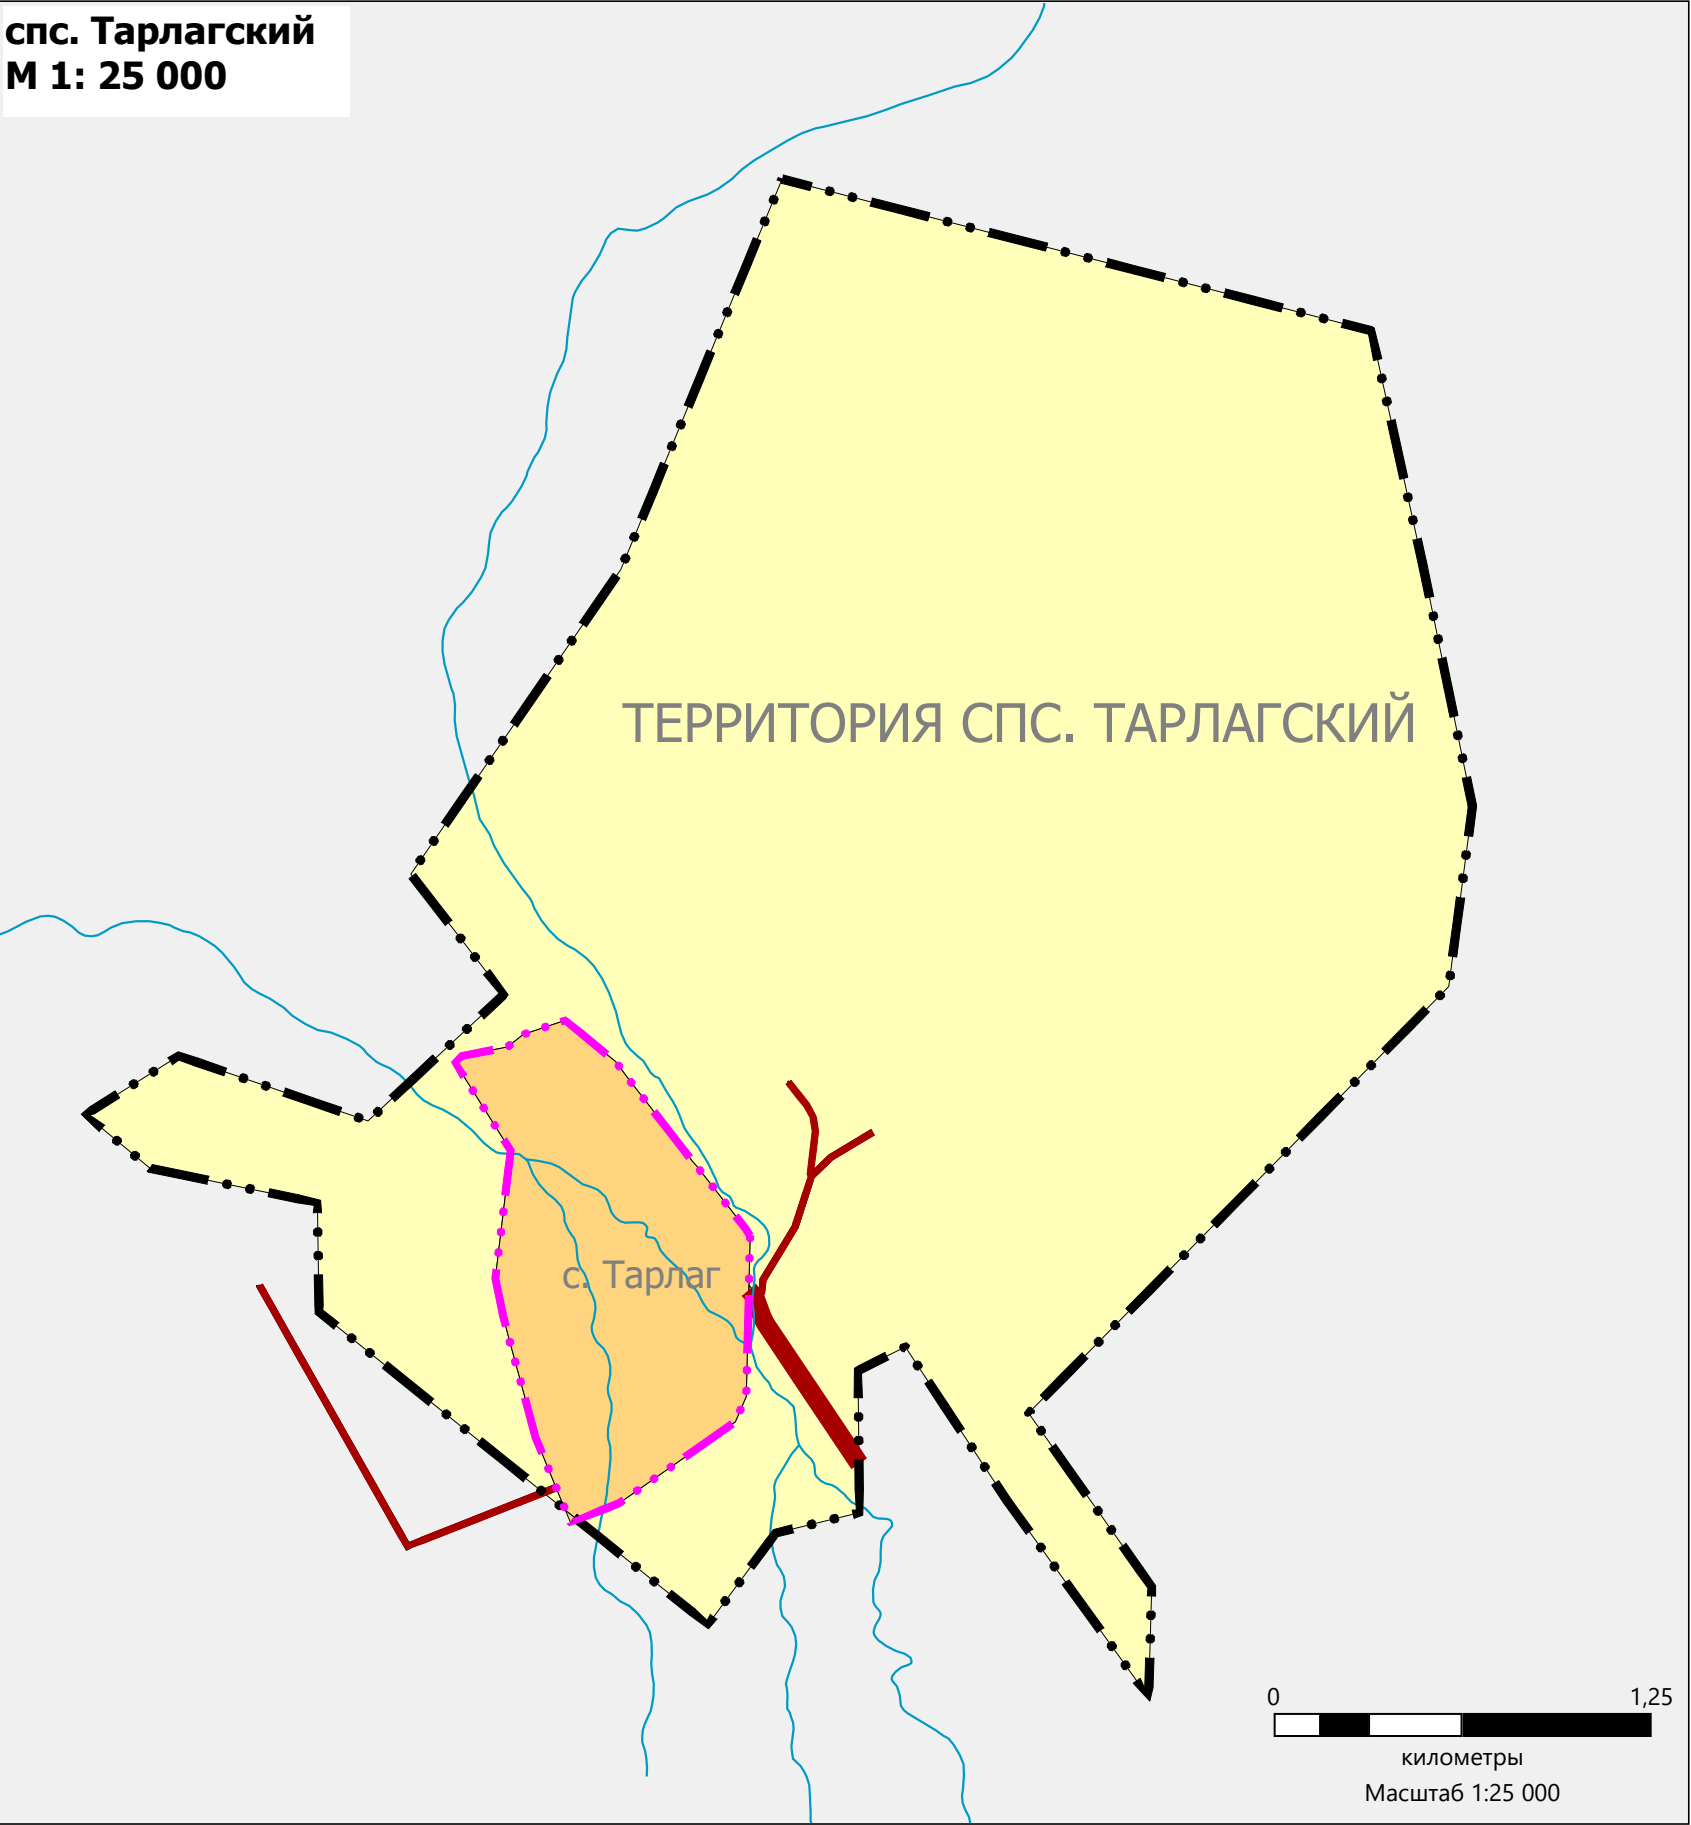

КОРРЕКТИРОВКА ГЕНЕРАЛЬНОГО ПЛАНА СЕЛЬСКОГО ПОСЕЛЕНИЯ СУМОНА
ТАРЛАГСКИЙ МУНИЦИПАЛЬНОГО РАЙОНА "ПИЙ-ХЕМСКИЙ КОЖУУН РЕСПУБЛИКИ
КАРТА ИСПОЛЬЗОВАНИЯ ТЕРРИТОРИИ СЕЛЬСКОГО ПОСЕЛЕНИЯ. КАРТА ИНЖЕНЕРНОЙ ИНФРАСТРУКТУРЫ
М1:5 000

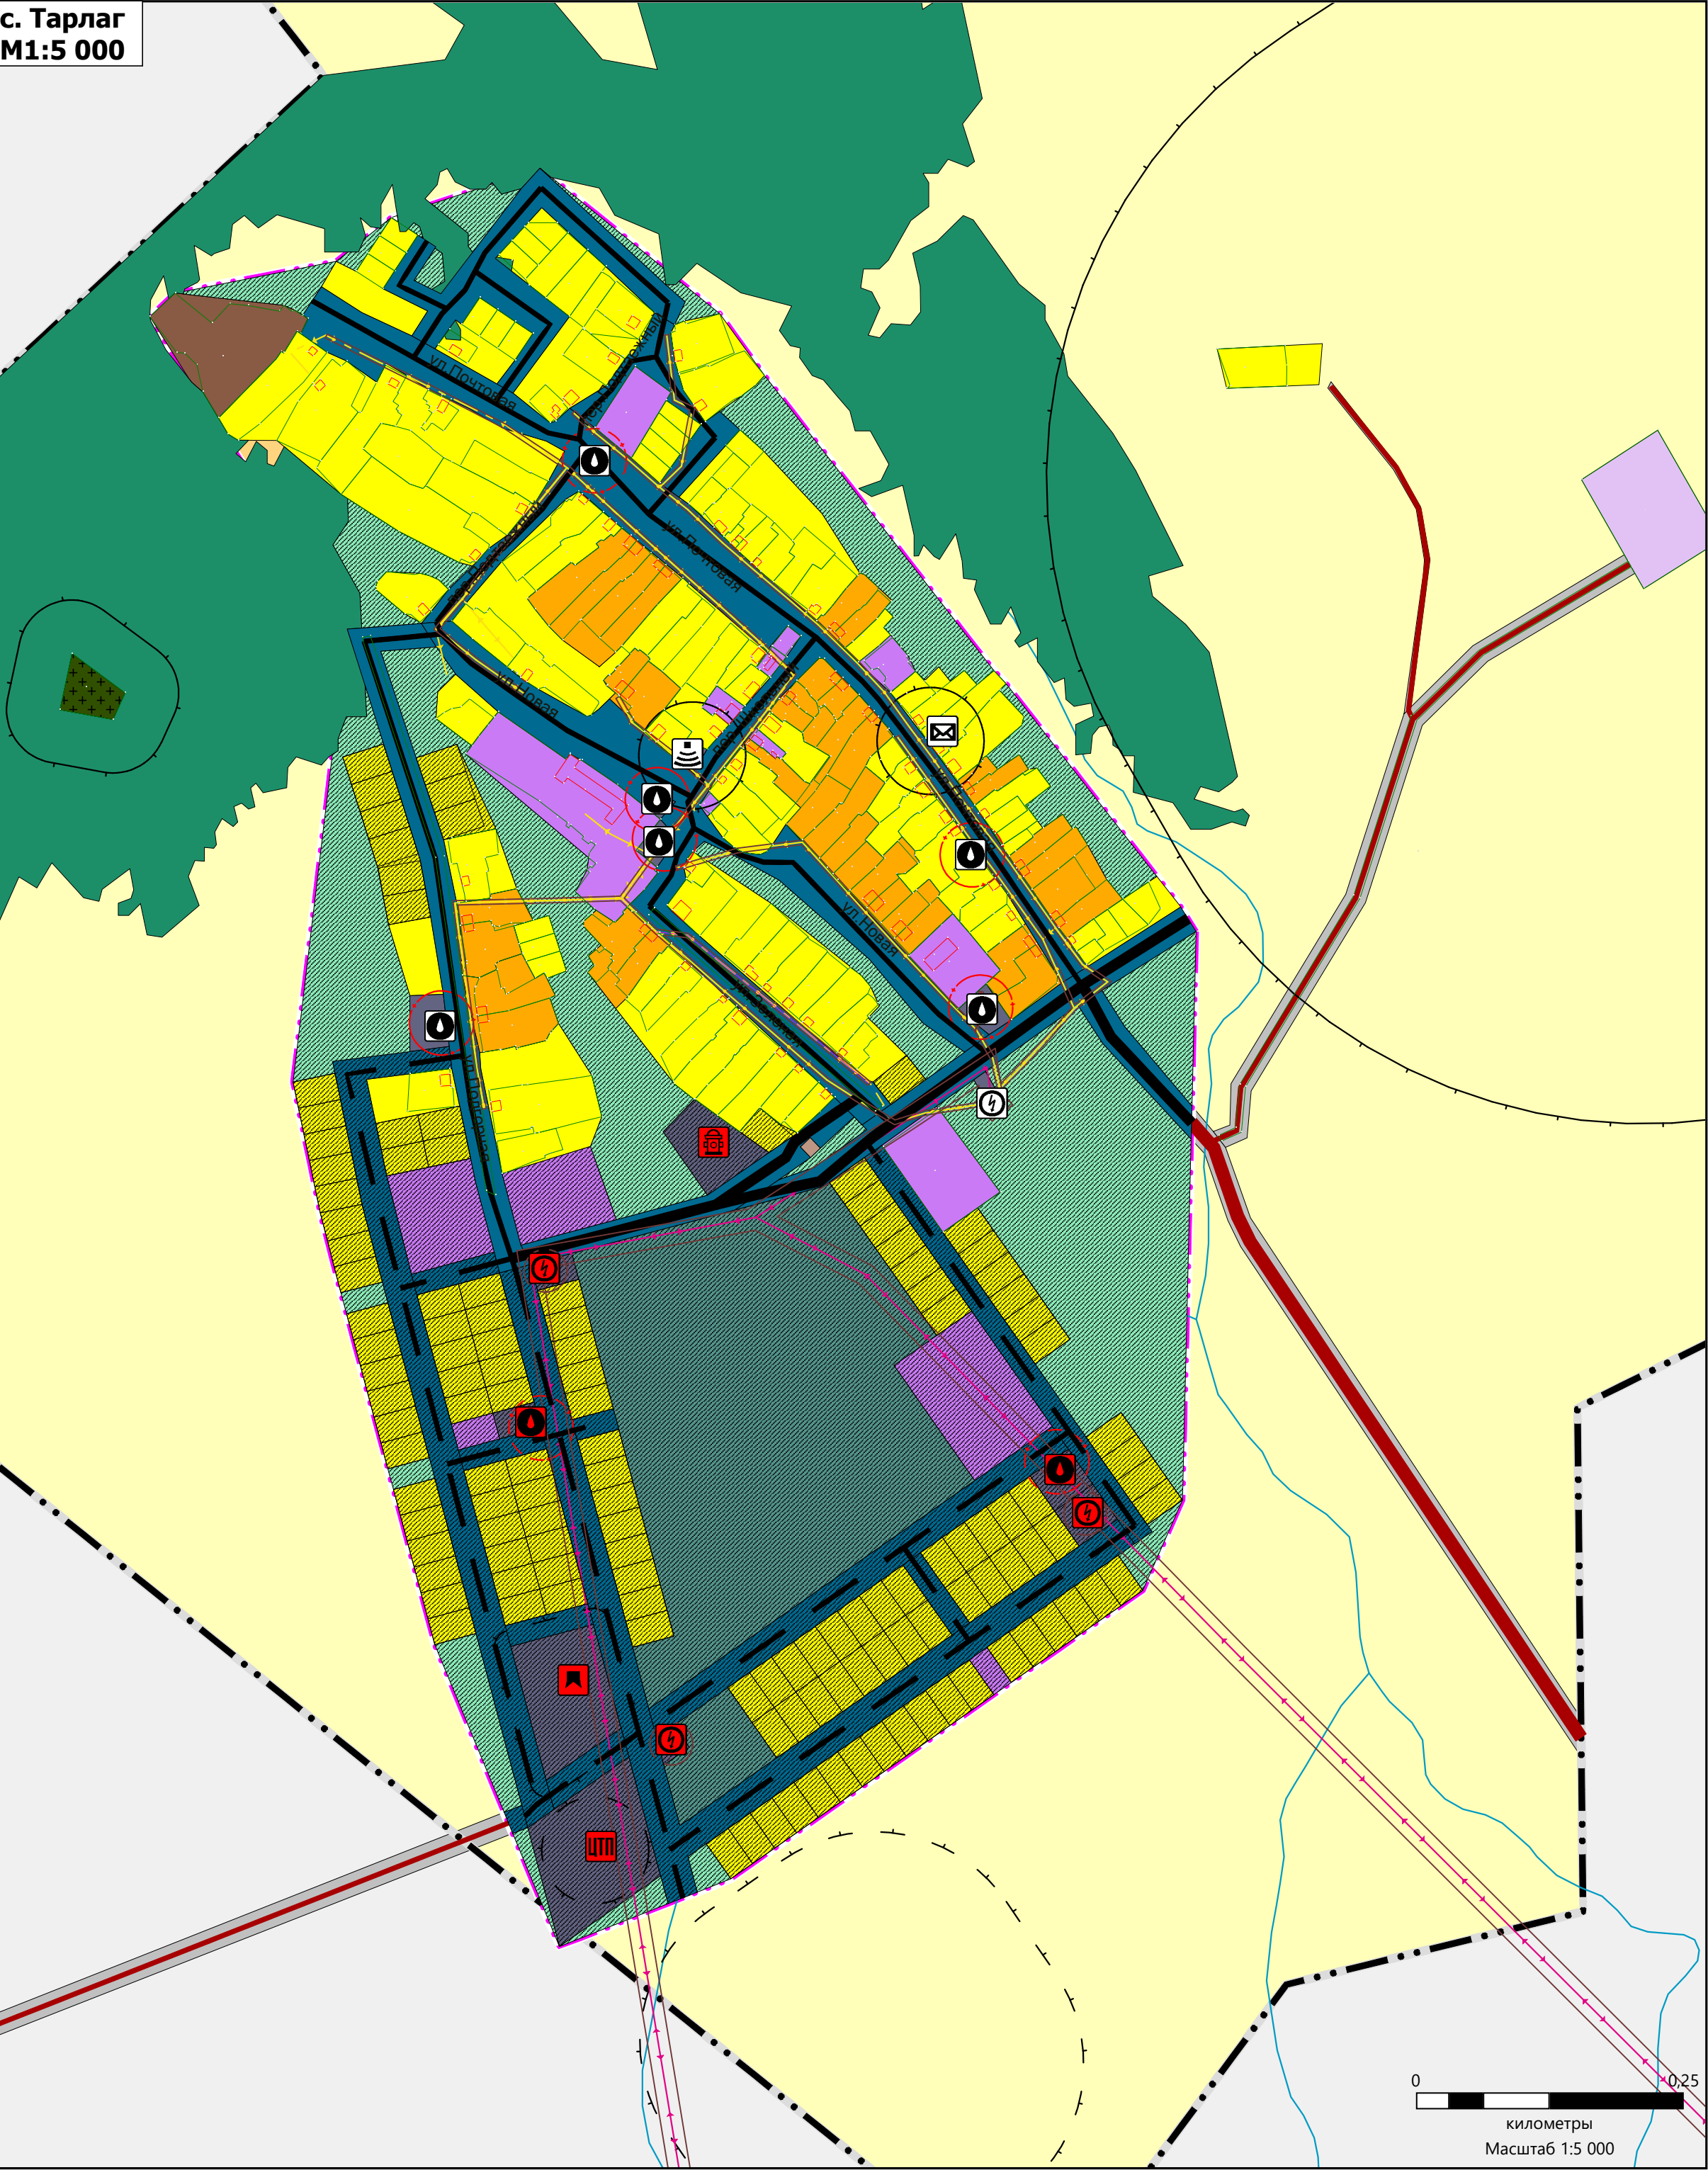

УСЛОВНЫЕ ОБОЗНАЧЕНИЯ	
ТЕРРИТОРИАЛЬНЫЕ ГРАНИЦЫ	
Существующие	Планируемые
Граница сельского поселения	Граница населенного пункта
АВТОМОБИЛЬНЫЕ ДОРОГИ	
Существующие	Планируемые
Автомобильные дороги регионального или межмуниципального значения	Автомобильные дороги местного значения
Автомобильные дороги местного значения	
ФУНКЦИОНАЛЬНЫЕ ЗОНЫ	
Существующие	Планируемые
Зона застройки индивидуальными жилыми домами	Зона застройки индивидуальными жилыми домами
Зона застройки малоэтажными жилыми домами (до 4 этажей, включая мансардный)	Зона специализированной общественной застройки
Зона специализированной общественной застройки	Зона инженерной инфраструктуры
Производственная зона	Зона транспортной инфраструктуры
Коммунально-складская зона	Зона складирования и захоронения отходов
Зона инженерной инфраструктуры	Зоны рекреационного назначения
Зона транспортной инфраструктуры	Зона лесов
Зона складирования и захоронения отходов	Зона кладбищ
Зоны рекреационного назначения	
Зона лесов	
Зона кладбищ	
ЗЕМЛИ ПО КАТЕГОРИЯМ	
Земли населенных пунктов	
Земли сельскохозяйственного назначения	
Земли промышленности, энергетики, транспорта, связи, радиовещания, телевидения, информатики, земли для обеспечения космической деятельности, земли обороны, безопасности и земли иного специального назначения	
ПОВЕРХНОСТНЫЕ ВОДНЫЕ ОБЪЕКТЫ	
Водоток (река, ручей, канал)	
ЗОНЫ С ОСОБЫМИ УСЛОВИЯМИ ИСПОЛЬЗОВАНИЯ ТЕРРИТОРИЙ	
САНИТАРНО-ЗАЩИТНАЯ ЗОНА	
Существующие	Планируемые
Санитарно-защитная зона предприятий, сооружений и иных объектов	Санитарно-защитная зона предприятий, сооружений и иных объектов
ОХРАННАЯ ЗОНА ИНЖЕНЕРНЫХ КОММУНИКАЦИЙ	
Существующие	Планируемые
Охранная зона объектов электросетевого хозяйства (вдоль линий электропередачи, вокруг подстанций)	Охранная зона объектов электросетевого хозяйства (вдоль линий электропередачи, вокруг подстанций)
ЗОНЫ САНИТАРНОЙ ОХРАНЫ ИСТОЧНИКОВ ПИТЬЕВОГО И ХОЗЯЙСТВЕННО-БЫТОВОГО ВОДОСНАБЖЕНИЯ И ВОДОПРОВОДОВ ПИТЬЕВОГО НАЗНАЧЕНИЯ	
Существующие	Планируемые
Первый пояс зоны санитарной охраны источника водоснабжения	Первый пояс зоны санитарной охраны источника водоснабжения
ВОДООХРАННЫЕ ЗОНЫ	
Водоохранная зона	

ОБЪЕКТЫ ТРУБОПРОВОДНОГО ТРАНСПОРТА И ИНЖЕНЕРНОЙ ИНФРАСТРУКТУРЫ	
ЭЛЕКТРИЧЕСКИЕ ПОДСТАНЦИИ	
Существующие	Планируемые
Трансформаторная подстанция (ТП)	Трансформаторная подстанция (ТП)
ОБЪЕКТЫ ТЕПЛОСНАБЖЕНИЯ	
Планируемые	
Центральный тепловой пункт (ЦТП)	
ОБЪЕКТЫ ВОДОСНАБЖЕНИЯ	
Существующие	Планируемые
Водозабор	Водозабор
Насосная станция	Насосная станция
ОБЪЕКТЫ СВЯЗИ	
Существующие	
Объекты почтовой связи	
ОБЪЕКТЫ ЕДИНОЙ ГОСУДАРСТВЕННОЙ СИСТЕМЫ ПРЕДУПРЕЖДЕНИЯ И ЛИКВИДАЦИИ ЧРЕЗВЫЧАЙНЫХ СИТУАЦИЙ	
Планируемые	
Объекты обеспечения пожарной безопасности	