



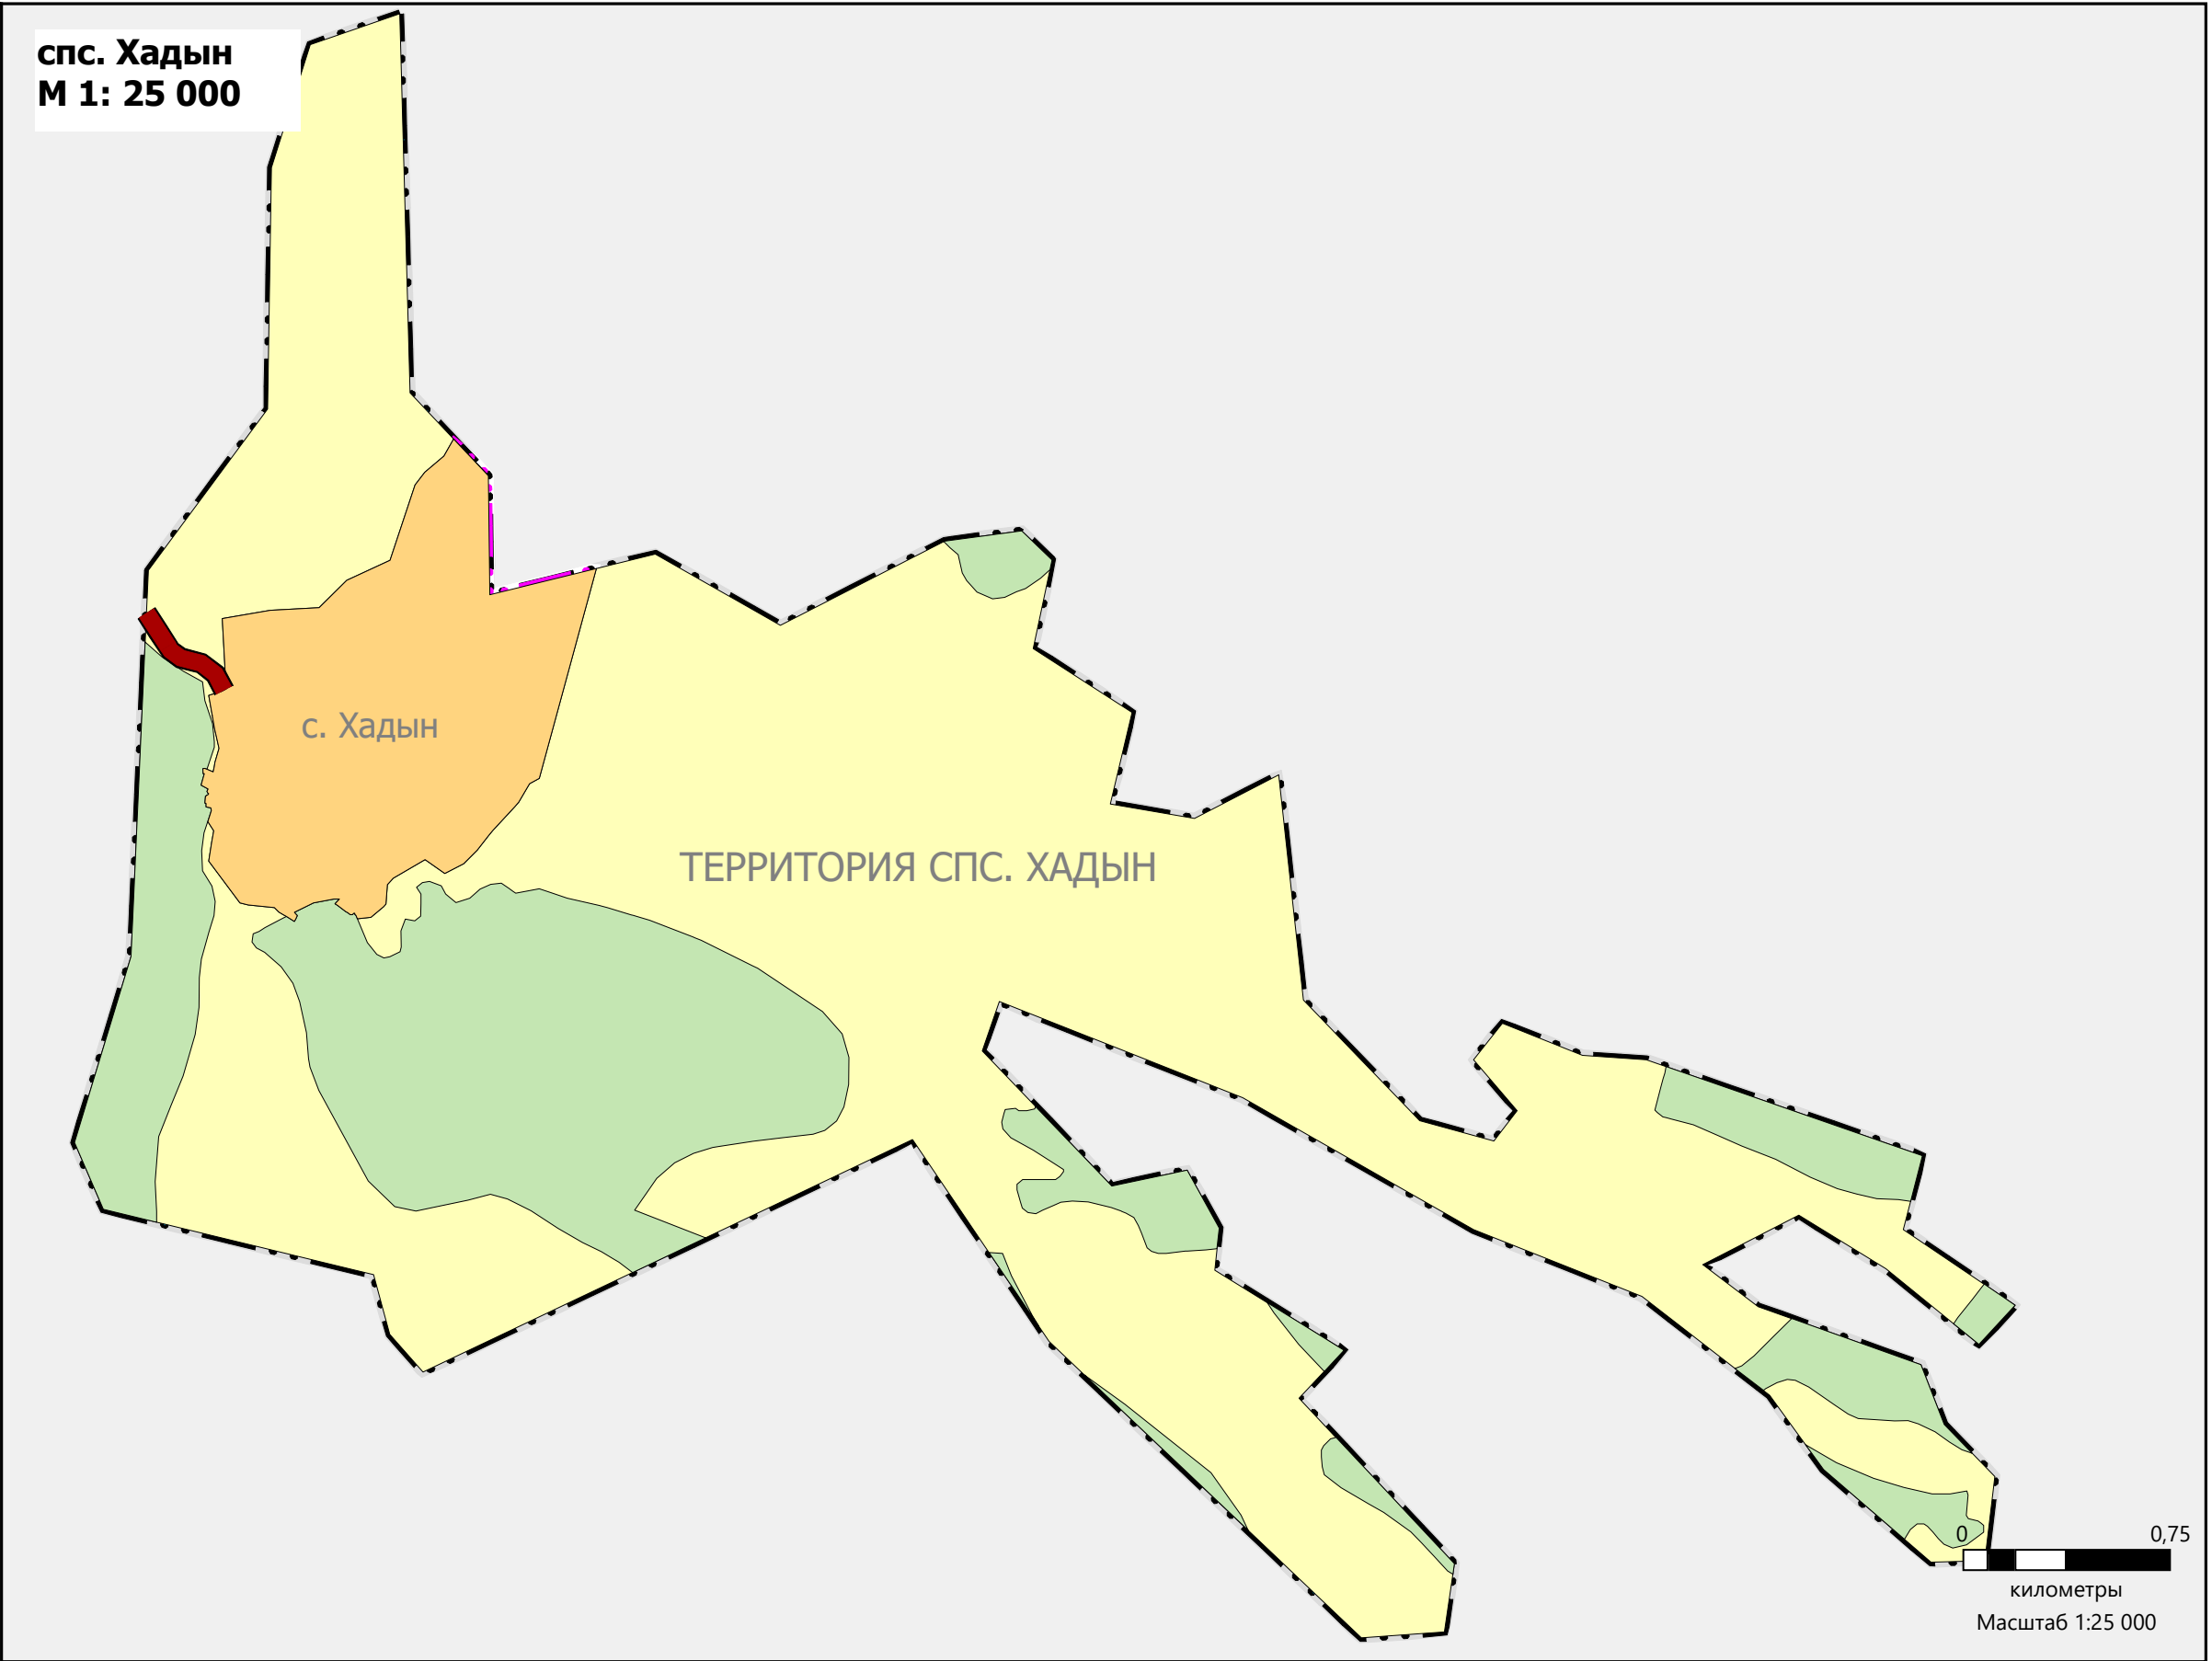

КОРРЕКТИРОВКА ГЕНЕРАЛЬНОГО ПЛАНА СЕЛЬСКОГО ПОСЕЛЕНИЯ СУМОНА ХАДЫН
МУНИЦИПАЛЬНОГО РАЙОНА "ПИЙ-ХЕМСКИЙ КОЖУУН РЕСПУБЛИКИ ТЫВА"

КАРТА ИСПОЛЬЗОВАНИЯ ТЕРРИТОРИИ СЕЛЬСКОГО ПОСЕЛЕНИЯ. КАРТА ИНЖЕНЕРНЫХ
ИНФРАСТРУКТУР
М 1:5 000

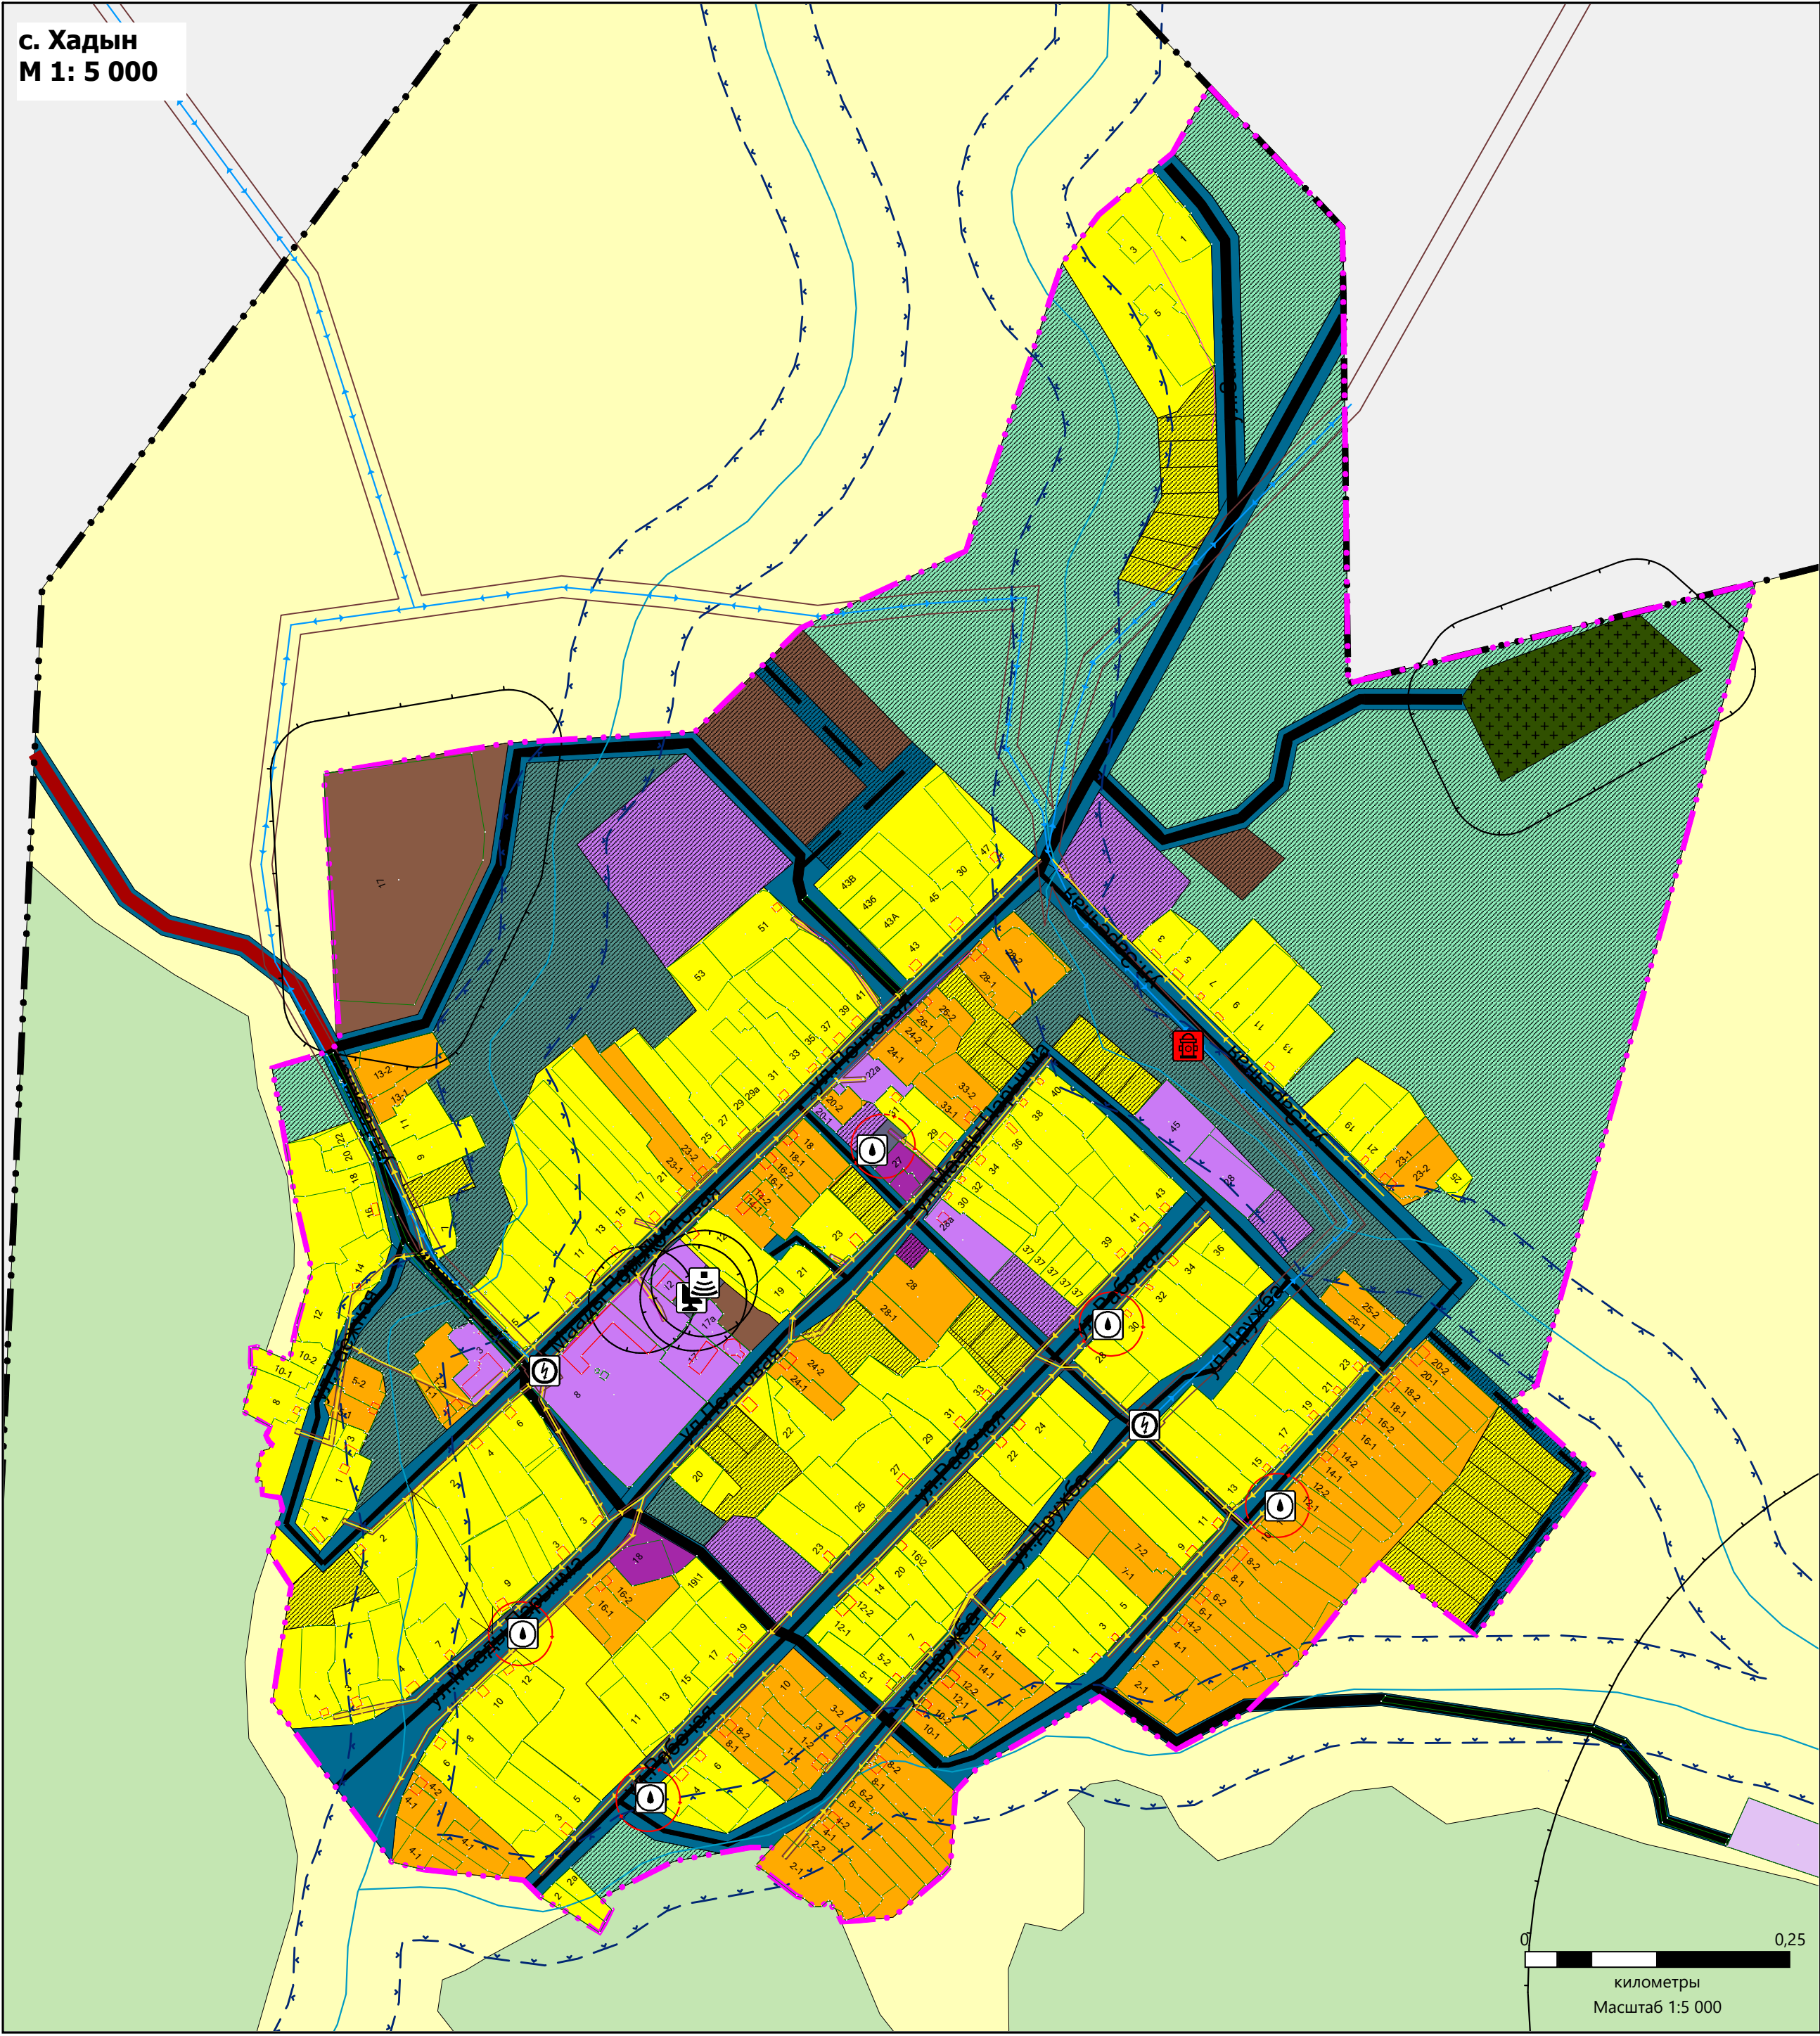

**ОБЪЕКТЫ ТРУБОПРОВОДНОГО ТРАНСПОРТА И
ИНЖЕНЕРНОЙ ИНФРАСТРУКТУР**

ЭЛЕКТРИЧЕСКИЕ ПОДСТАНЦИИ

Трансформаторная подстанция (ТП)

ЛИНИИ ЭЛЕКТРОПЕРЕДАЧИ

Линии электропередачи 110 кВ
Линии электропередачи 0,4 кВ

ОБЪЕКТЫ ВОДОСНАБЖЕНИЯ

Водозабор

ОБЪЕКТЫ СВЯЗИ

Земная станция
Базовая станция

ОБЪЕКТЫ ЕДИНОЙ ГОСУДАРСТВЕННОЙ СИСТЕМЫ ПРЕДУПРЕЖДЕНИЯ И ЛИКВИДАЦИИ ЧРЕЗВЫЧАЙНЫХ СИТУАЦИЙ

Планируемые

Объекты обеспечения пожарной безопасности

УСЛОВНЫЕ ОБОЗНАЧЕНИЯ

ТЕРРИТОРИАЛЬНЫЕ ГРАНИЦЫ

Существующие

Планируемые

Граница сельского поселения

Граница населенного пункта

АВТОМОБИЛЬНЫЕ ДОРОГИ

Существующие

Планируемые

Автомобильные дороги регионального или межмуниципального значения

Улично-дорожная сеть сельского населенного пункта

Существующие

Планируемые

Поселковая дорога

Улица в жилой застройке

Улица в жилой застройке

ФУНКЦИОНАЛЬНЫЕ ЗОНЫ

Существующие

Планируемые

Зона застройки индивидуальными жилыми домами

Зона застройки индивидуальными жилыми домами

Зона застройки малоэтажными жилыми домами (до 4 этажей, включая мансардный)

Многофункциональная общественно-деловая зона

Зона специализированной общественной застройки

Зона инженерной инфраструктуры

Производственная зона

Зона транспортной инфраструктуры

Зона кладбищ

Зона складирования и захоронения отходов

Зона застройки индивидуальными жилыми домами

Многофункциональная общественно-деловая зона

Зона специализированной общественной застройки

Производственная зона

Зона транспортной инфраструктуры

Зоны рекреационного назначения

Иные зоны

ЗЕМЛИ ПО КАТЕГОРИЯМ

Земли населенных пунктов

Земли сельскохозяйственного назначения

Земли лесного фонда

ПОВЕРХНОСТНЫЕ ВОДНЫЕ ОБЪЕКТЫ

Водоток (река, ручей, канал)

**ЗОНЫ С ОСОБЫМИ УСЛОВИЯМИ
ИСПОЛЬЗОВАНИЯ ТЕРРИТОРИЙ**

САНИТАРНО-ЗАЩИТНАЯ ЗОНА

Санитарно-защитная зона предприятий, сооружений и иных объектов

ОХРАННАЯ ЗОНА ИНЖЕНЕРНЫХ КОММУНИКАЦИЙ

Охранная зона объектов электросетевого хозяйства (вдоль линий электропередачи, вокруг подстанций)

ЗОНЫ САНИТАРНОЙ ОХРАНЫ ИСТОЧНИКОВ ПИТЬЕВОГО И ХОЗЯЙСТВЕННО-БЫТОВОГО ВОДОСНАБЖЕНИЯ И ВОДОПРОВОДОВ ПИТЬЕВОГО НАЗНАЧЕНИЯ

Первый пояс зоны санитарной охраны источника водоснабжения

ВОДООХРАННЫЕ ЗОНЫ

Водоохранная зона

КОРРЕКТИРОВКА ГЕНЕРАЛЬНОГО ПЛАНА СЕЛЬСКОГО ПОСЕЛЕНИЯ СУМОНА
ХАДЫН МУНИЦИПАЛЬНОГО РАЙОНА "ПИЙ-ХЕМСКИЙ КОЖУУН РЕСПУБЛИКИ
ТЫВА"

КАРТА ИСПОЛЬЗОВАНИЯ ТЕРРИТОРИИ СЕЛЬСКОГО ПОСЕЛЕНИЯ. КАРТА ИНЖЕНЕРНЫХ ИНФРАСТРУКТУР

Масштаб 1:5 000
Шифр проекта
Дата

Руководитель проекта.ГАП Сат Н.О
Исполнил Монгуш И.Г