


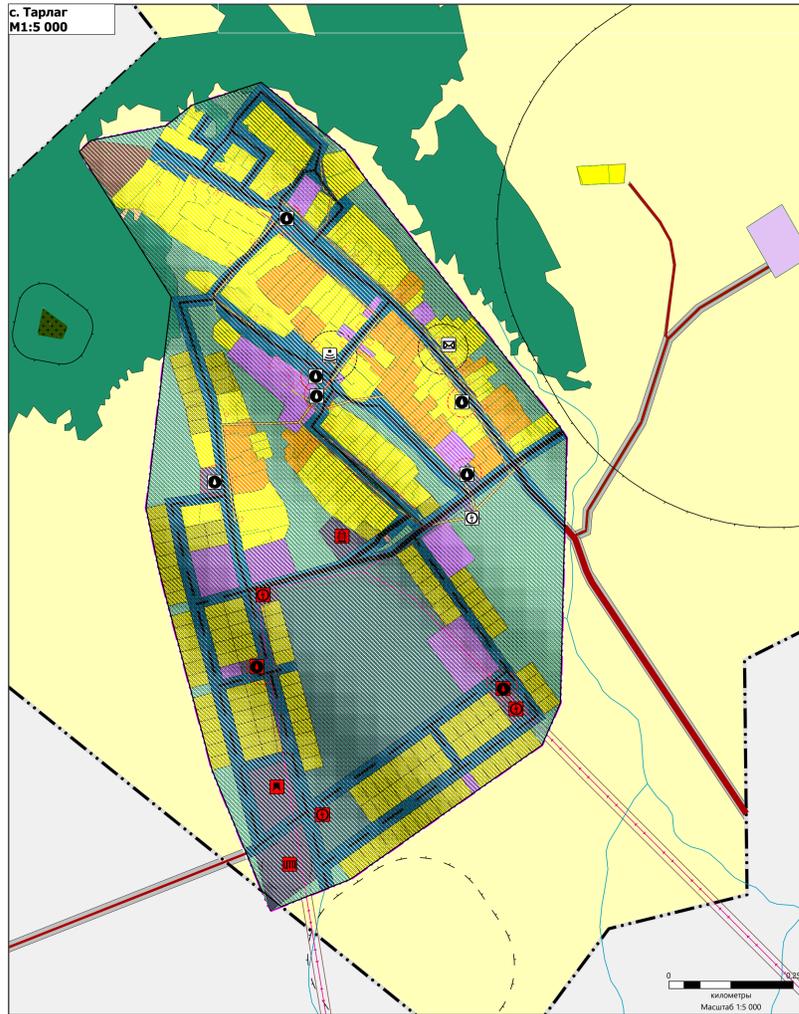


**КОРРЕКТИРОВКА ГЕНЕРАЛЬНОГО ПЛАНА СЕЛЬСКОГО ПОСЕЛЕНИЯ СУМОНЫ  
ТАРЛАГСКИЙ МУНИЦИПАЛЬНОГО РАЙОНА "ПИЙ-ХЕМСКИЙ КОЖУУН РЕСПУБЛИКИ  
КАРТА ТЕРРИТОРИИ ПОДВЕРЖЕННЫХ РИСКУ ВОЗНИКНОВЕНИЯ ЧРЕЗВЫЧАЙНЫХ СИТУАЦИЙ ПРИРОДНОГО И  
ТЕХНОГЕННОГО ХАРАКТЕРА  
М1:5 000**



**УСЛОВНЫЕ ОБОЗНАЧЕНИЯ**

- ТЕРРИТОРИАЛЬНЫЕ ГРАНИЦЫ**  
 Существующие: — граница сельского поселения, — граница населенного пункта  
 Планируемые: - - - граница сельского поселения, - - - граница населенного пункта
- АВТОМОБИЛЬНЫЕ ДОРОГИ**  
 Существующие: — автомобильные дороги регионального или межмуниципального значения, — автомобильные дороги местного значения  
 Планируемые: — автомобильные дороги местного значения
- ФУНКЦИОНАЛЬНЫЕ ЗОНЫ**  
 Существующие: — зона застройки индивидуальными жилыми домами, — зона застройки коллективными жилыми домами (до 4 этажей, включая мансарды), — зона специализированной общественной застройки, — производственная зона, — коммунально-складская зона, — зона инженерной инфраструктуры, — зона транспортной инфраструктуры, — зона складирования и завершения отходов, — зоны рекреационного назначения, — зона лесов, — зона кладбищ  
 Планируемые: — зона застройки индивидуальными жилыми домами, — зона специализированной общественной застройки, — зона инженерной инфраструктуры, — зона транспортной инфраструктуры, — зона рекреационного назначения, — иные зоны
- ЗЕМЛИ ПО КАТЕГОРИЯМ**  
 — земли населенных пунктов, — земли сельскохозяйственного назначения, — земли промышленности, энергетики, транспорта, связи, радиосвязи, телевидения, информатики, земли для обеспечения космической деятельности, земли обороны, безопасности и земли иного специального назначения
- ПОВЕРХНОСТНЫЕ ВОДНЫЕ ОБЪЕКТЫ**  
 — водоток (река, ручей, канал)
- ЗОНЫ С ОСОБЫМИ УСЛОВИЯМИ ИСПОЛЬЗОВАНИЯ ТЕРРИТОРИЙ**  
**САНИТАРНО-ЗАЩИТНАЯ ЗОНА**  
 Существующие: — санитарно-защитная зона предприятий, сооружений и иных объектов  
 Планируемые: — санитарно-защитная зона предприятий, сооружений и иных объектов
- ОХРАННАЯ ЗОНА ИНЖЕНЕРНЫХ КОММУНИКАЦИЙ**  
 Существующие: — охранная зона объектов энергетического комплекса (вдоль линий электропередачи, вокруг подстанций)  
 Планируемые: — охранная зона объектов энергетического комплекса (вдоль линий электропередачи, вокруг подстанций)
- ЗОНЫ САНИТАРНОЙ ОХРАНЫ ИСТОЧНИКОВ ПИТЬЕВОГО И ХОЗЯЙСТВЕННО-БЫТОВОГО ВОДОСНАБЖЕНИЯ И ВОДопроводов ПИТЬЕВОГО НАЗНАЧЕНИЯ**  
 Существующие: — первый пояс зоны санитарной охраны источника водоснабжения, — первый пояс зоны санитарной охраны источника водоснабжения  
 Планируемые: — первый пояс зоны санитарной охраны источника водоснабжения, — первый пояс зоны санитарной охраны источника водоснабжения
- ВОДОоХРАННЫЕ ЗОНЫ**  
 — водоохранная зона

**Территории, подверженные риску возникновения чрезвычайных ситуаций природного характера**

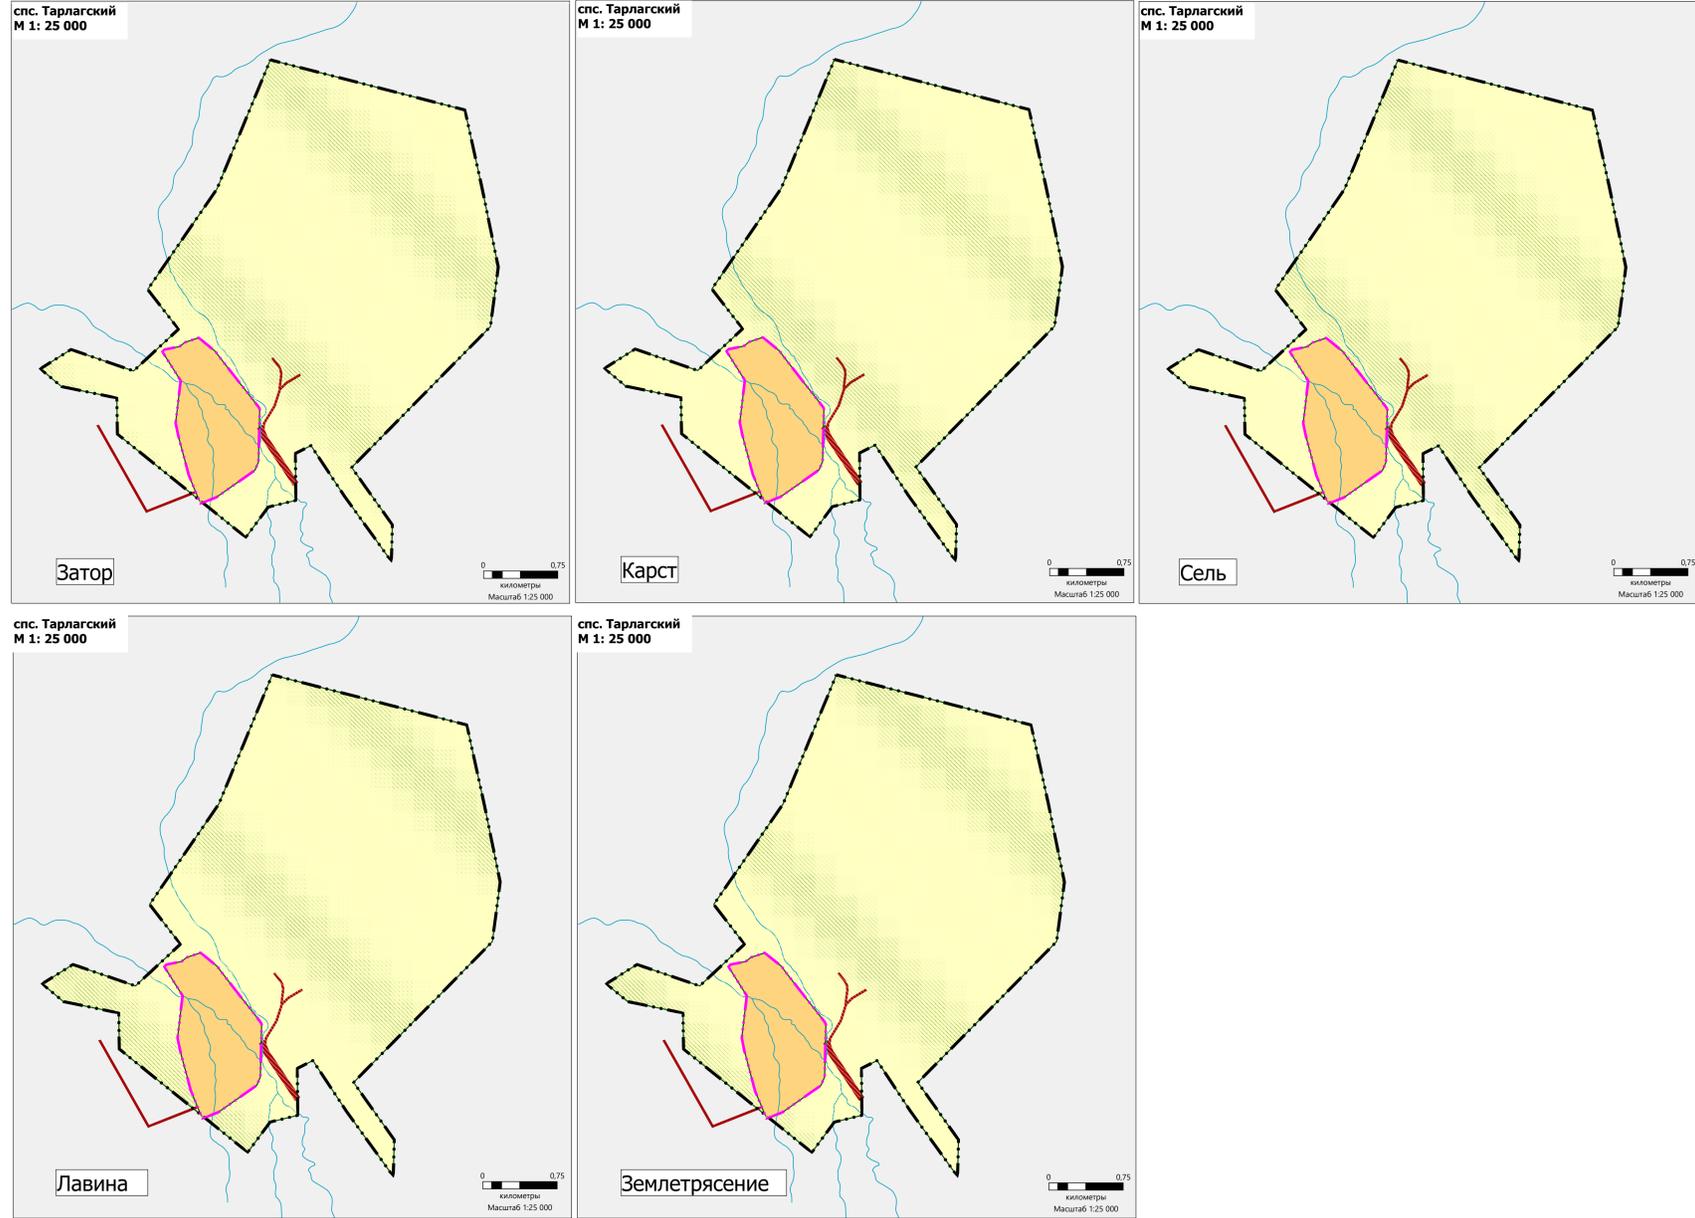

- ОБЪЕКТЫ ТРУБОПРОВОДНОГО ТРАНСПОРТА И ИНЖЕНЕРНОЙ ИНФРАСТРУКТУРЫ**  
**ЭЛЕКТРИЧЕСКИЕ ПОДСТАНЦИИ**  
 Существующие: — Трансформаторная подстанция (ТП)  
 Планируемые: — Трансформаторная подстанция (ТП)
- ОБЪЕКТЫ ТЕПЛОСНАБЖЕНИЯ**  
 Планируемые: — Центральный тепловой пункт (ЦТП)
- ОБЪЕКТЫ ВОДОСНАБЖЕНИЯ**  
 Существующие: — Водонапорная станция  
 Планируемые: — Водонапорная станция
- ОБЪЕКТЫ СВЯЗИ**  
 Существующие: — Объекты почтовой связи
- ОБЪЕКТЫ ЕДИНОЙ ГОСУДАРСТВЕННОЙ СИСТЕМЫ ПРЕДУПРЕЖДЕНИЯ И ЛИКВИДАЦИИ ЧРЕЗВЫЧАЙНЫХ СИТУАЦИЙ**  
 Планируемые: — Объекты обеспечения пожарной безопасности

- Территории, подверженные риску возникновения чрезвычайных ситуаций природного характера
- Территории, подверженные риску возникновения чрезвычайных ситуаций техногенного характера