



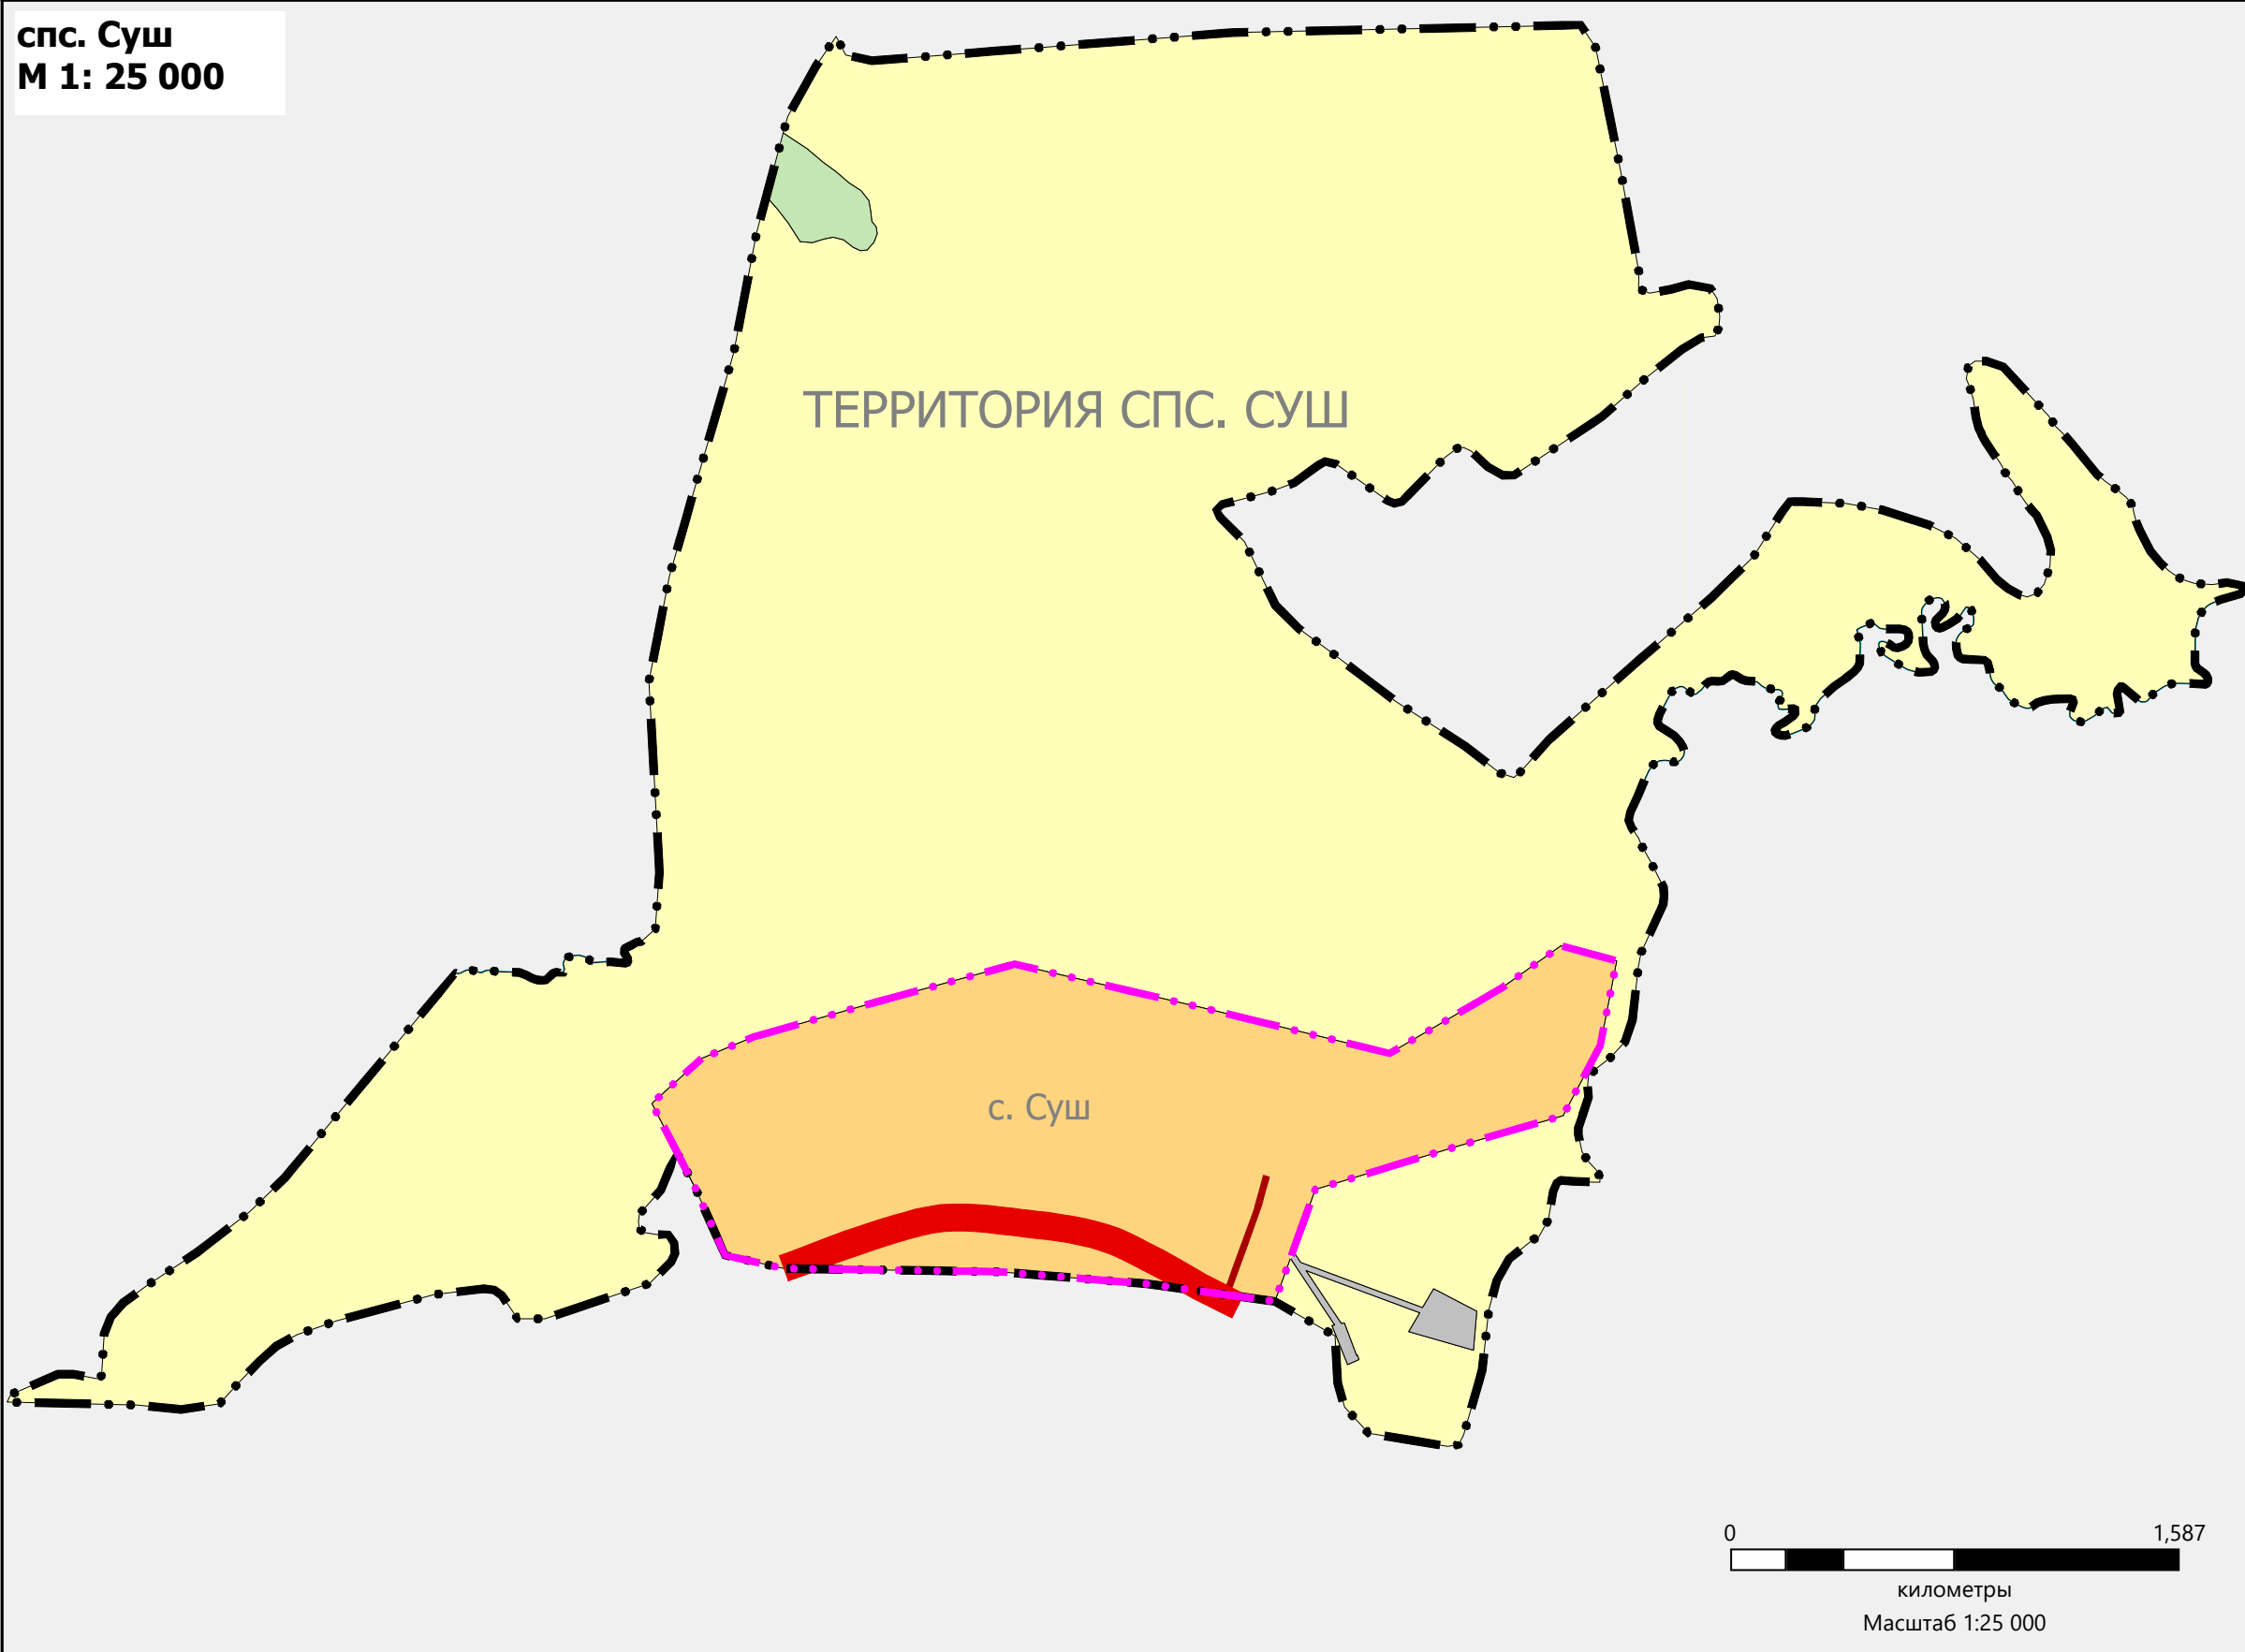

КОРРЕКТИРОВКА ГЕНЕРАЛЬНОГО ПЛАНА СЕЛЬСКОГО ПОСЕЛЕНИЯ СУМОНА СУШ
МУНИЦИПАЛЬНОГО РАЙОНА "ПИЙ-ХЕМСКИЙ КОЖУУН РЕСПУБЛИКИ ТЫВА"

КАРТА ПЛАНИРУЕМОГО РАЗМЕЩЕНИЯ ОБЪЕКТОВ МЕСТНОГО ЗНАЧЕНИЯ
М 1:5 000

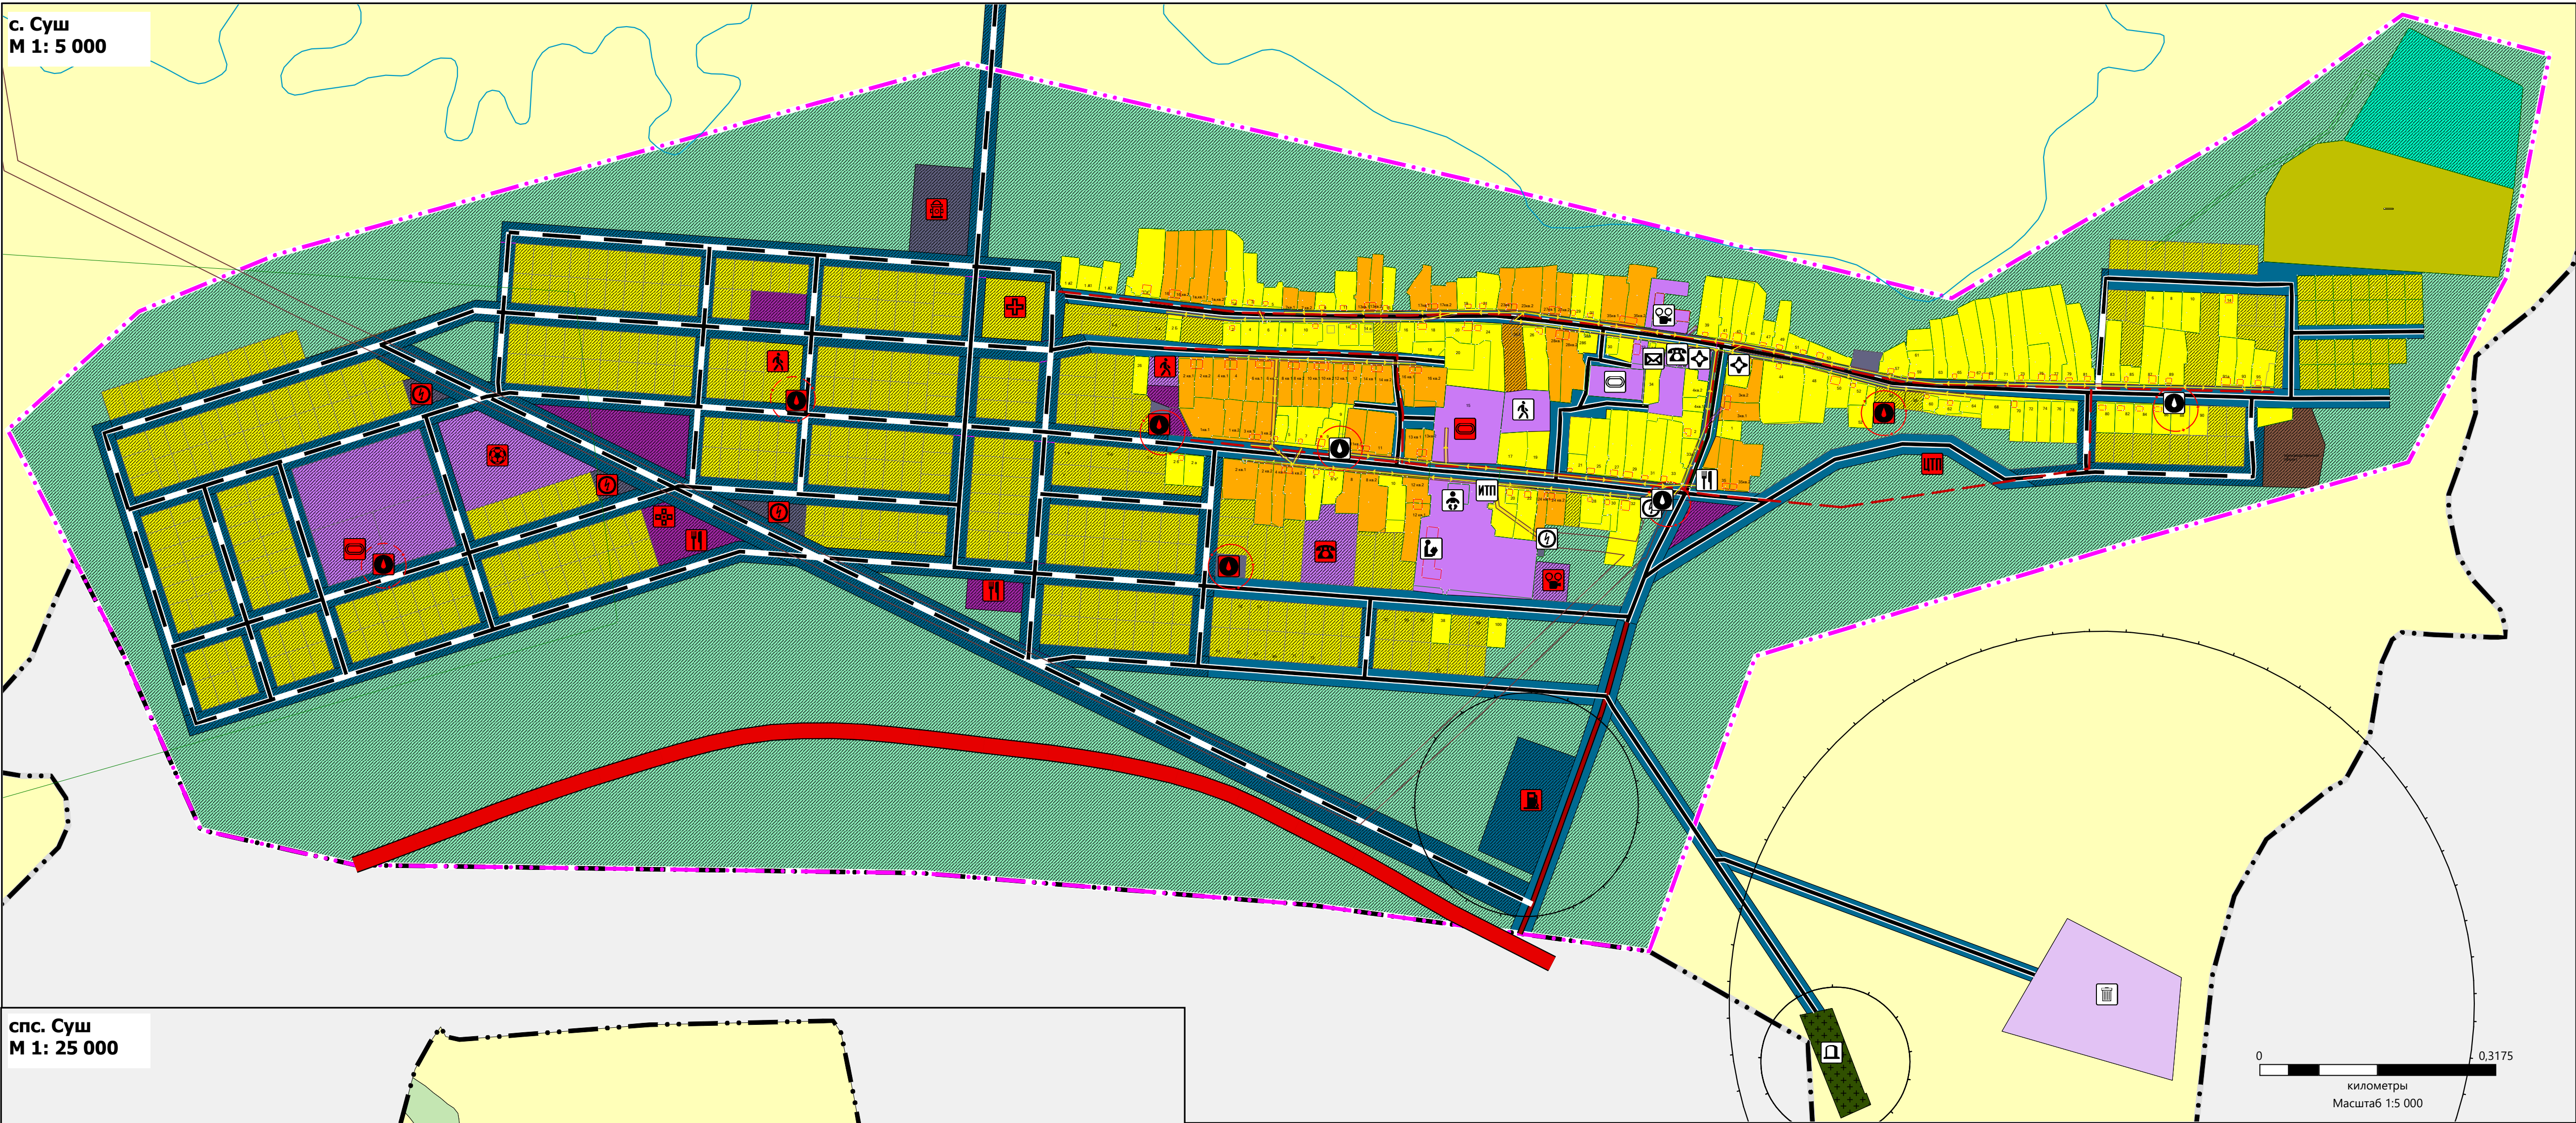

УСЛОВНЫЕ ОБОЗНАЧЕНИЯ

ТЕРРИТОРИАЛЬНЫЕ ГРАНИЦЫ
Существующие Планируемые
Граница сельского поселения Граница населенного пункта

АВТОМОБИЛЬНЫЕ ДОРОГИ

Автомобильные дороги федерального значения
Автомобильные дороги местного значения

УЛИЧНО-ДОРОЖНАЯ СЕТЬ СЕЛЬСКОГО НАСЕЛЕННОГО ПУНКТА

Существующие Планируемые
Улицы в жилой застройке Улицы в жилой застройке

ФУНКЦИОНАЛЬНЫЕ ЗОНЫ

Существующие Планируемые
Зона застройки индивидуальными жилыми домами
Зона застройки малоэтажными жилыми домами (до 4 этажей, включая мансардный)
Зона специализированной общественной застройки
Зона инженерной инфраструктуры
Зона транспортной инфраструктуры
Производственная зона сельскохозяйственных предприятий
Зона кладбищ
Зона складирования и захоронения отходов
Зона застройки индивидуальными жилыми домами
Многофункциональная общественно-деловая зона
Зона специализированной общественной застройки
Производственная зона
Зона инженерной инфраструктуры
Зона транспортной инфраструктуры
Зоны рекреационного назначения
Иные зоны

ЗЕМЛИ ПО КАТЕГОРИЯМ

Земли населенных пунктов
Земли сельскохозяйственного назначения
Земли промышленности, энергетики, транспорта, связи, радиовещания, телевидения, информатики, земли для обеспечения космической деятельности, земли обороны, безопасности и земли иного специального назначения
Земли лесного фонда

ПОВЕРХНОСТНЫЕ ВОДНЫЕ ОБЪЕКТЫ

Водоток (река, ручей, канал)

ОБЪЕКТЫ СОЦИАЛЬНОЙ ИНФРАСТРУКТУРЫ, ОТДЫХА И ТУРИЗМА, САНАТОРНО-КУРОРТНОГО НАЗНАЧЕНИЯ

ОБЪЕКТЫ ОБРАЗОВАНИЯ И НАУКИ

Существующие Планируемые
Дошкольная образовательная организация
Общеобразовательная организация

ОБЪЕКТЫ КУЛЬТУРЫ И ИСКУССТВА

Существующие Планируемые
Объект культурно-досугового (клубного) типа
Объект культурно-досугового (клубного) типа

ОБЪЕКТЫ ФИЗИЧЕСКОЙ КУЛЬТУРЫ МАССОВОГО СПОРТА

Существующие Планируемые
Спортивное сооружение
Спортивное сооружение
Объект спорта, включающий раздельно нормируемые спортивные сооружения (объекты) (в т. ч. физкультурно-оздоровительный комплекс)

ОБЪЕКТЫ ЗДРАВООХРАНЕНИЯ

Существующие Планируемые
Обособленное структурное подразделение медицинской организации, оказывающей первичную медико-санитарную помощь
Аптечная организация

ПРОЧИЕ ОБЪЕКТЫ ОБСЛУЖИВАНИЯ

Существующие Планируемые
Административное здание
Объекты торговли, общественного питания
Административное здание
Объекты торговли, общественного питания

ОБЩЕСТВЕННЫЕ ПРОСТРАНСТВА

Пешеходная зона

ЗОНЫ С ОСОБЫМИ УСЛОВИЯМИ ИСПОЛЬЗОВАНИЯ ТЕРРИТОРИЙ

САНИТАРНО-ЗАЩИТНАЯ ЗОНА
Существующие Планируемые
Санитарно-защитная зона предприятий, сооружений и иных объектов
Санитарно-защитная зона предприятий, сооружений и иных объектов

ОХРАННАЯ ЗОНА ИНЖЕНЕРНЫХ КОММУНИКАЦИЙ
Существующие Планируемые
Охранная зона объектов электросетевого хозяйства (вдоль линий электропередачи, вокруг подстанций)
Охранная зона объектов электросетевого хозяйства (вдоль линий электропередачи, вокруг подстанций)

ЗОНЫ САНИТАРНОЙ ОХРАНЫ ИСТОЧНИКОВ ПИТЬЕВОГО И ХОЗЯЙСТВЕННО-БЫТОВОГО ВОДОСНАБЖЕНИЯ И ВОДОПРОВОДОВ ПИТЬЕВОГО НАЗНАЧЕНИЯ
Существующие Планируемые
Первый пояс зоны санитарной охраны источника водоснабжения
Первый пояс зоны санитарной охраны источника водоснабжения

ВОДООХРАННЫЕ ЗОНЫ
Водоохранная зона

ОБЪЕКТЫ ТРУБОПРОВОДНОГО ТРАНСПОРТА И ИНЖЕНЕРНОЙ ИНФРАСТРУКТУРЫ

ЭЛЕКТРИЧЕСКИЕ ПОДСТАНЦИИ
Существующие Планируемые
Трансформаторная подстанция (ТПТ)
Трансформаторная подстанция (ТПТ)

ЛИНИИ ЭЛЕКТРОПЕРЕДАЧ
Линии электропередачи 10кВ
Линии электропередачи 0,4 кВ

ОБЪЕКТЫ ВОДОСНАБЖЕНИЯ
Существующие Планируемые
Водозабор
Водозабор

ОБЪЕКТЫ ТЕПЛОСНАБЖЕНИЯ
Существующие Планируемые
Индивидуальный тепловой пункт (ИТП)
Центральный тепловой пункт (ЦТП)

ОБЪЕКТЫ СВЯЗИ
Существующие
Объекты почтовой связи

ОБЪЕКТЫ ОБСЛУЖИВАНИЯ И ХРАНЕНИЯ АВТОМОБИЛЬНОГО ТРАНСПОРТА
Планируемые
Станция автозаправочная

ОБЪЕКТЫ ЕДИНОЙ ГОСУДАРСТВЕННОЙ СИСТЕМЫ ПРЕДУБРЕЖДЕНИЯ И ЛИКВИДАЦИИ ЧРЕЗВЫЧАЙНЫХ СИТУАЦИЙ
Планируемые
Объекты обеспечения пожарной безопасности

МЕСТА ПОГРЕБЕНИЯ
Существующие
Кладбище

ОБЪЕКТЫ УТИЛИЗАЦИИ, ОБЕЗВРЕЖИВАНИЯ, РАЗМЕЩЕНИЯ ОТХОДОВ ПРОИЗВОДСТВА И ПОТРЕБЛЕНИЯ
Существующие
Объект размещения отходов

КОРРЕКТИРОВКА ГЕНЕРАЛЬНОГО ПЛАНА СЕЛЬСКОГО ПОСЕЛЕНИЯ СУМОНА СУШ
МУНИЦИПАЛЬНОГО РАЙОНА "ПИЙ-ХЕМСКИЙ КОЖУУН РЕСПУБЛИКИ ТЫВА"

КАРТА ПЛАНИРУЕМОГО РАЗМЕЩЕНИЯ ОБЪЕКТОВ МЕСТНОГО ЗНАЧЕНИЯ

Масштаб 1:5 000
Шифр проекта
Дата
Руководитель проекта, ГАП Сат Н.О
Исполнил Монгуш И.Г
Лист 1