



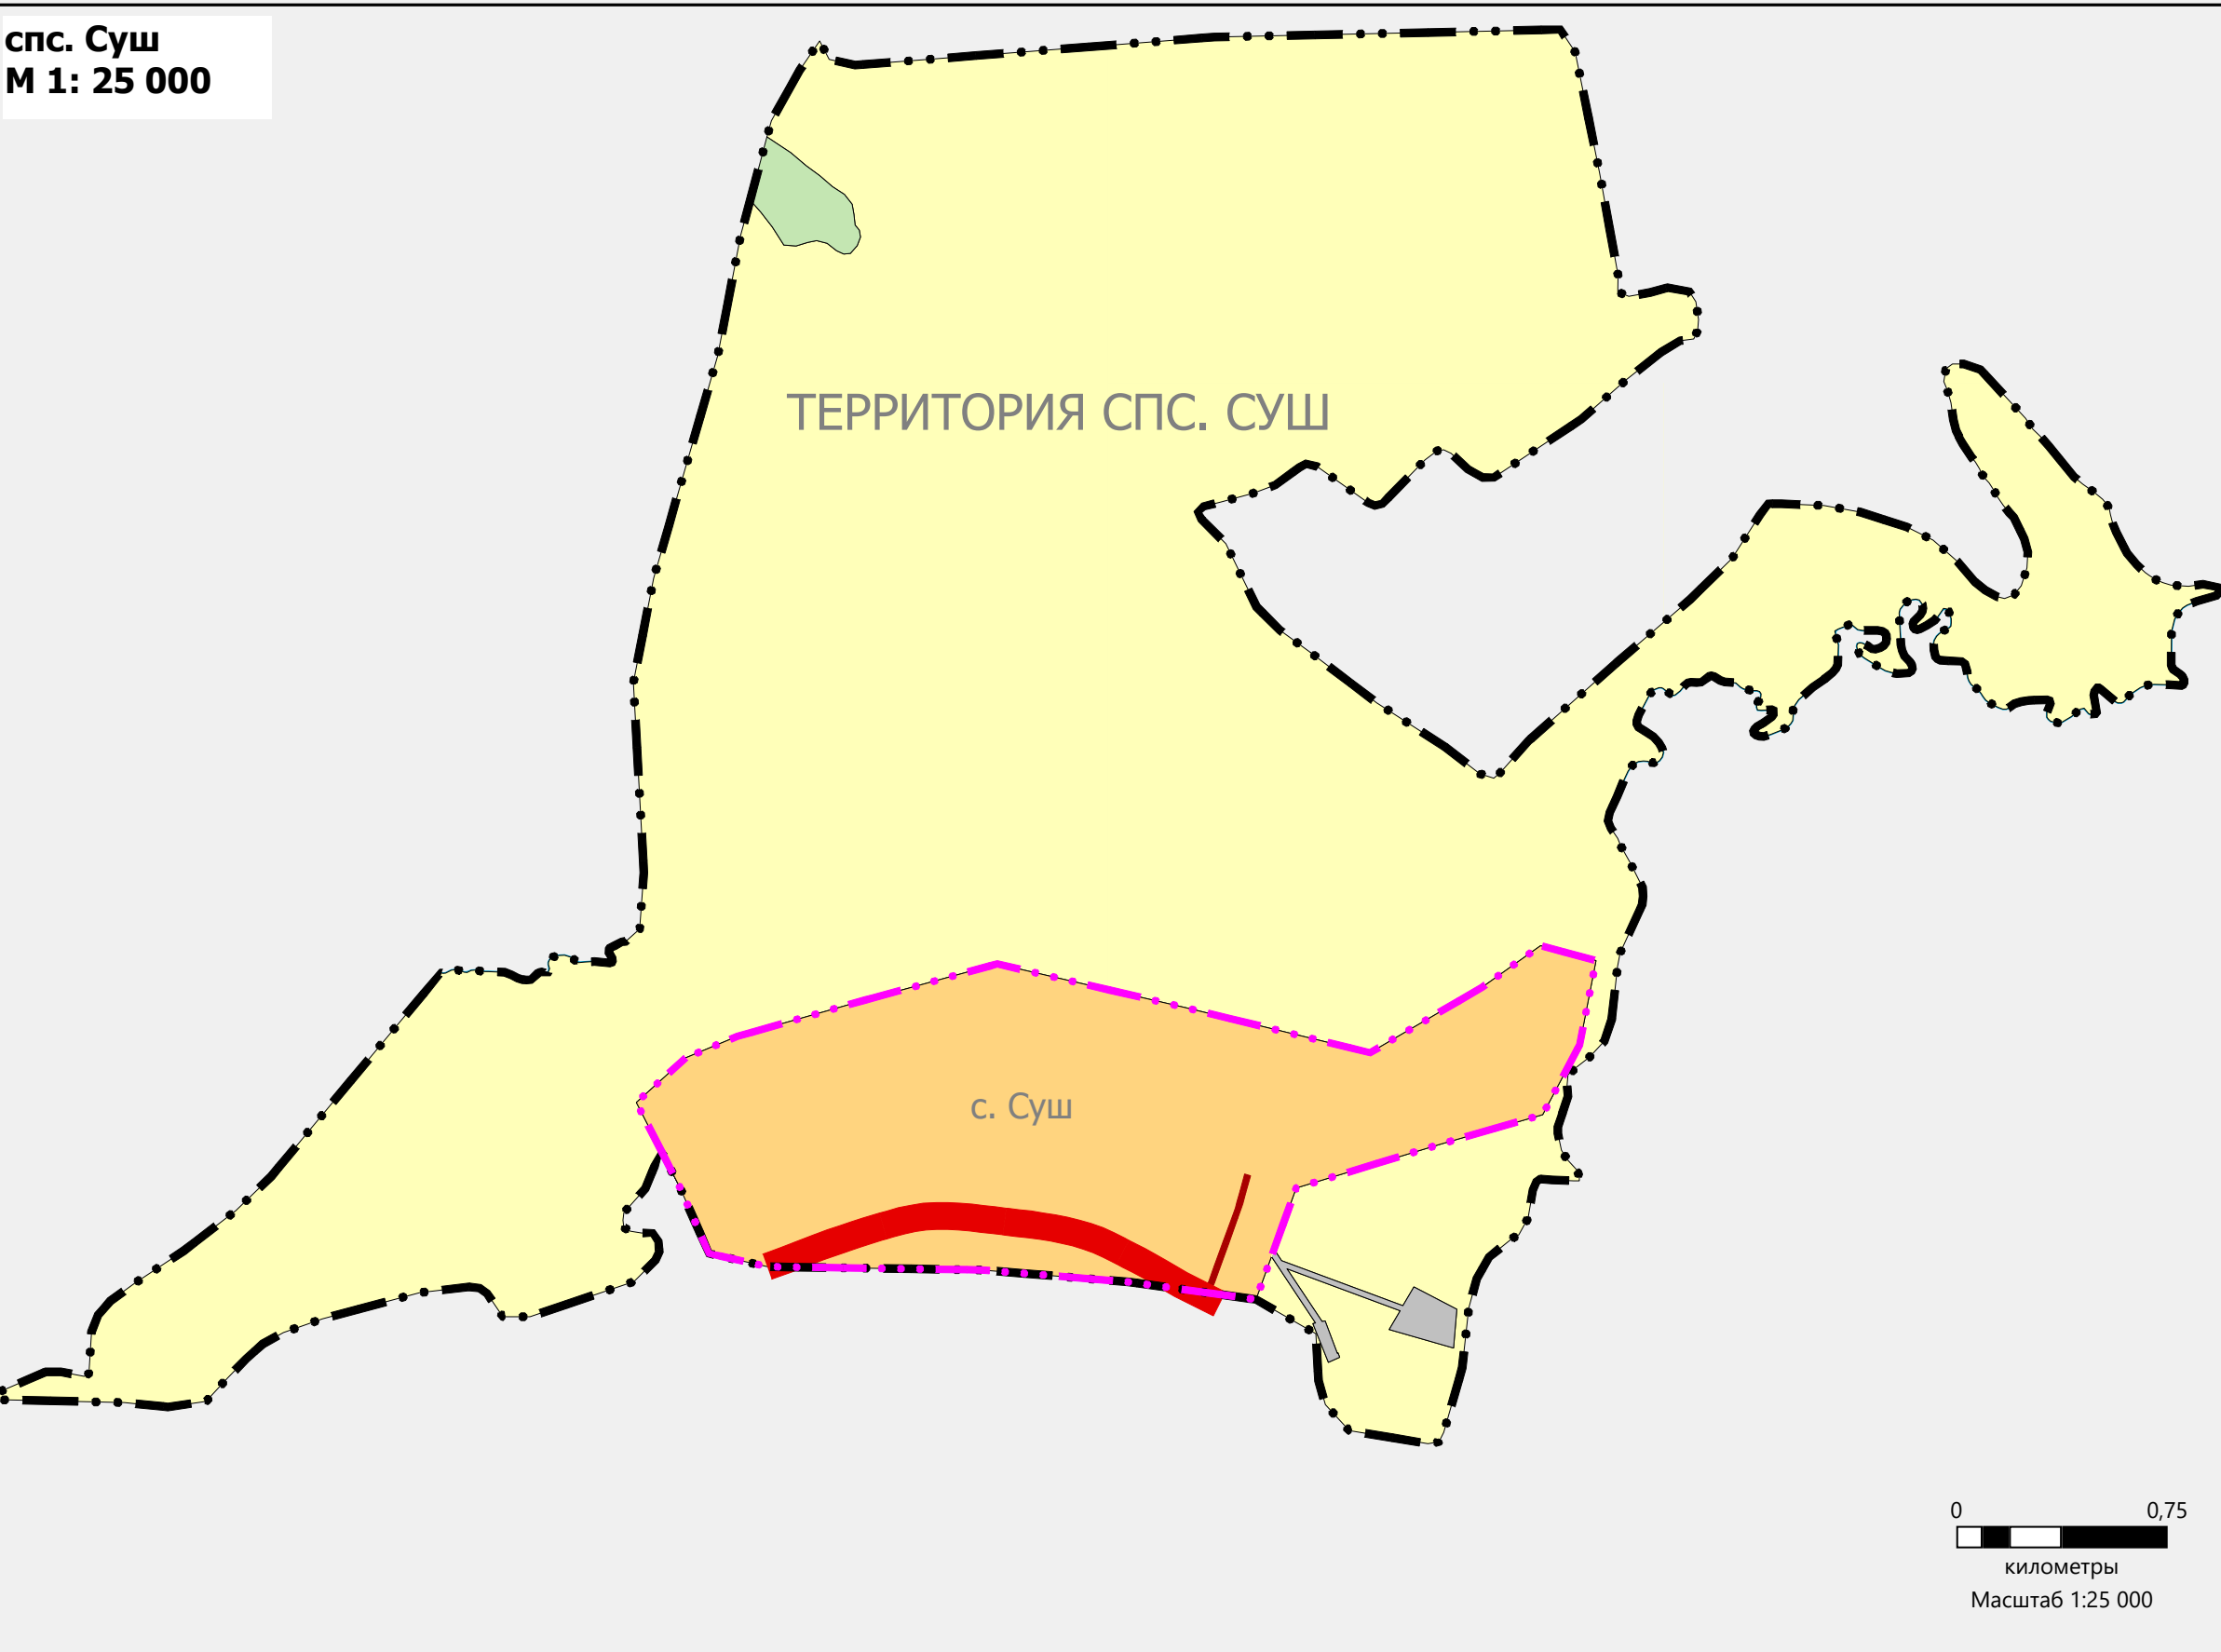

КОРРЕКТИРОВКА ГЕНЕРАЛЬНОГО ПЛАНА СЕЛЬСКОГО ПОСЕЛЕНИЯ СУМОНА СУШ
МУНИЦИПАЛЬНОГО РАЙОНА "ПИЙ-ХЕМСКИЙ КОЖУУН РЕСПУБЛИКИ ТЫВА"

КАРТА ИСПОЛЬЗОВАНИЯ ТЕРРИТОРИИ СЕЛЬСКОГО ПОСЕЛЕНИЯ. КАРТА ИНЖЕНЕРНОЙ
ИНФРАСТРУКТУРЫ
М 1:5 000

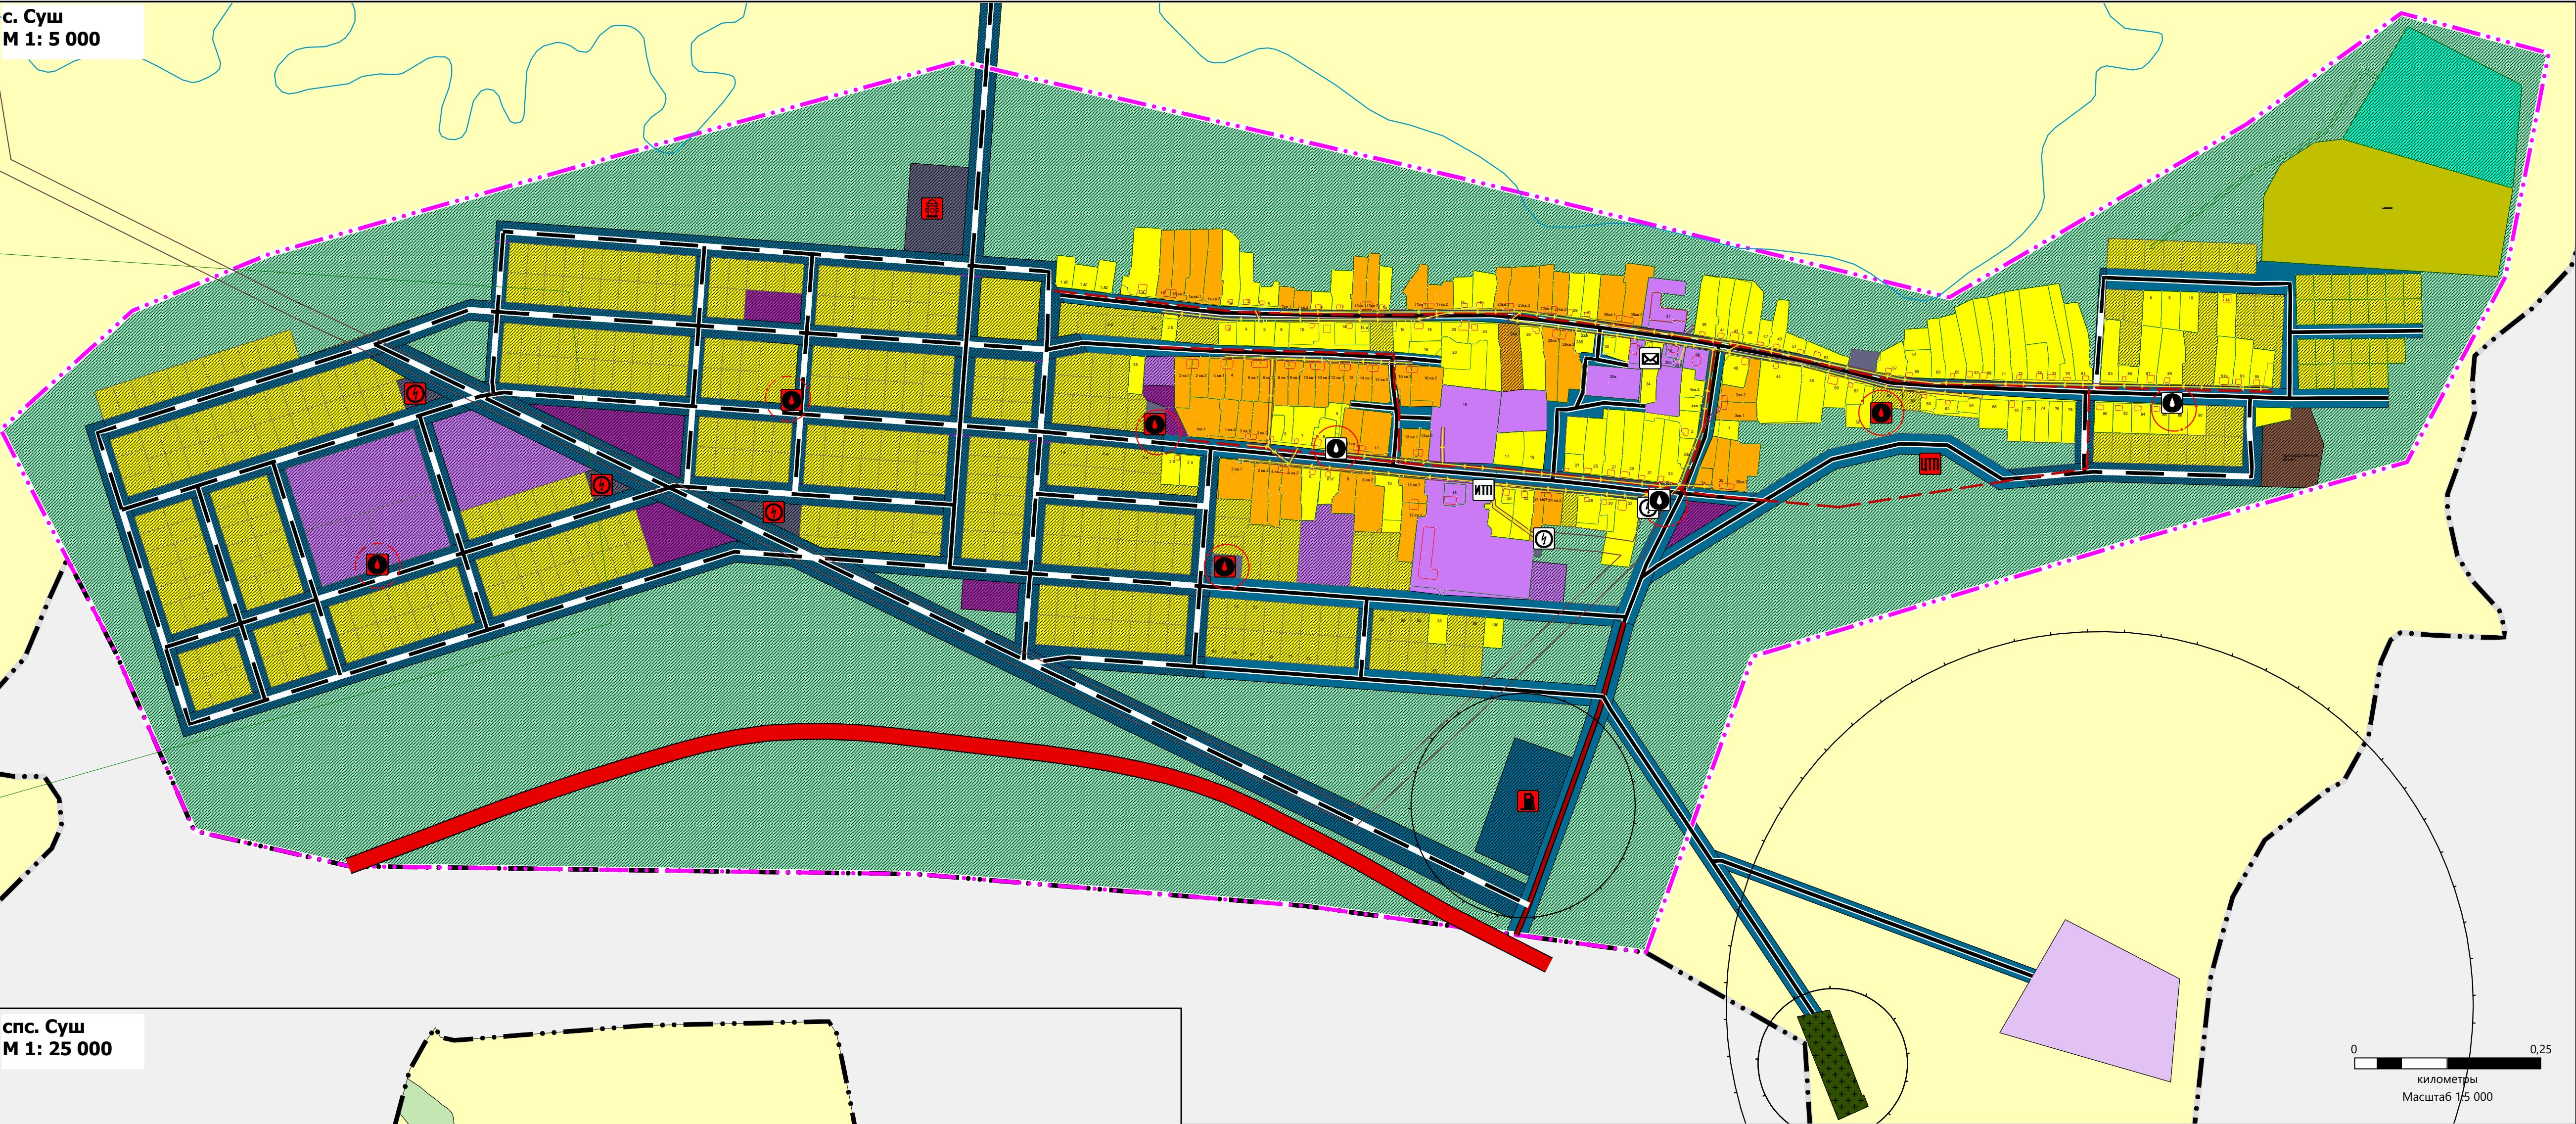

УСЛОВНЫЕ ОБОЗНАЧЕНИЯ

ТЕРРИТОРИАЛЬНЫЕ ГРАНИЦЫ
Существующие Планируемые
Граница сельского поселения Граница населенного пункта

АВТОМОБИЛЬНЫЕ ДОРОГИ
Автомобильные дороги федерального значения
Автомобильные дороги местного значения

УЛИЧНО-ДОРОЖНАЯ СЕТЬ СЕЛЬСКОГО НАСЕЛЕННОГО ПУНКТА
Существующие Планируемые
Улицы в жилой застройке Поселковая дорога

ФУНКЦИОНАЛЬНЫЕ ЗОНЫ
Существующие Планируемые
Зона застройки индивидуальными жилыми домами
Зона застройки малоэтажными жилыми домами (до 4 этажей, включая мансардный)
Зона специализированной общественной застройки
Зона инженерной инфраструктуры
Зона транспортной инфраструктуры
Производственная зона
Зона складирования и захоронения отходов
Зона застройки индивидуальными жилыми домами
Многофункциональная общественно-деловая зона
Зона специализированной общественной застройки
Производственная зона
Зона инженерной инфраструктуры
Зона транспортной инфраструктуры
Зоны рекреационного назначения
Иные зоны

ЗЕМЛИ ПО КАТЕГОРИЯМ
Земли населенных пунктов
Земли сельскохозяйственного назначения
Земли промышленности, энергетики, транспорта, связи, радиовещания, телевидения, информатики, земли для обеспечения космической деятельности, земли обороны, безопасности и земли иного специального назначения
Земли лесного фонда

ПОВЕРХНОСТНЫЕ ВОДНЫЕ ОБЪЕКТЫ
Водоток (река, ручей, канал)

ЗОНЫ С ОСОБЫМИ УСЛОВИЯМИ ИСПОЛЬЗОВАНИЯ

ТЕРРИТОРИИ
САНИТАРНО-ЗАЩИТНАЯ ЗОНА
Существующие Планируемые
Санитарно-защитная зона предприятий, сооружений и иных объектов
Санитарно-защитная зона предприятий, сооружений и иных объектов

ОХРАННАЯ ЗОНА ИНЖЕНЕРНЫХ КОММУНИКАЦИЙ
Существующие Планируемые
Охранная зона объектов электросетевого хозяйства (вдоль линий электропередачи, вокруг подстанций)
Охранная зона объектов электросетевого хозяйства (вдоль линий электропередачи, вокруг подстанций)

ЗОНЫ САНИТАРНОЙ ОХРАНЫ ИСТОЧНИКОВ ПИТЬЕВОГО И ХОЗЯЙСТВЕННО-БЫТОВОГО ВОДОСНАБЖЕНИЯ И ВОДОПРОВОДОВ ПИТЬЕВОГО НАЗНАЧЕНИЯ
Существующие Планируемые
Первый пояс зоны санитарной охраны источника водоснабжения
Первый пояс зоны санитарной охраны источника водоснабжения

ВОДООХРАННЫЕ ЗОНЫ
Водоохранная зона

ОБЪЕКТЫ ТРУБОПРОВОДНОГО ТРАНСПОРТА И
ИНЖЕНЕРНОЙ ИНФРАСТРУКТУРЫ

ЭЛЕКТРИЧЕСКИЕ ПОДСТАНЦИИ
Существующие Планируемые
Трансформаторная подстанция (ТП)
Трансформаторная подстанция (ТП)

ЛИНИИ ЭЛЕКТРОПЕРЕДАЧ
Линии электропередачи 10кВ
Линии электропередачи 0,4 кВ

ОБЪЕКТЫ ВОДОСНАБЖЕНИЯ
Существующие Планируемые
Водозабор
Водозабор

ОБЪЕКТЫ ТЕПЛОСНАБЖЕНИЯ
Существующие Планируемые
Индивидуальный тепловой пункт (ИТП)
Центральный тепловой пункт (ЦТП)

СЕТИ ТЕПЛОСНАБЖЕНИЯ
Планируемые
Теплопровод магистральный

ОБЪЕКТЫ СВЯЗИ
Существующие
Объекты почтовой связи

ОБЪЕКТЫ ОБСЛУЖИВАНИЯ И ХРАНЕНИЯ АВТОМОБИЛЬНОГО ТРАНСПОРТА
Планируемые
Станция автозаправочная

ОБЪЕКТЫ ЕДИНОЙ ГОСУДАРСТВЕННОЙ СИСТЕМЫ
ПРЕДУБРЕЖДЕНИЯ И ЛИКВИДАЦИИ ЧРЕЗВЫЧАЙНЫХ СИТУАЦИЙ
Планируемые
Объекты обеспечения пожарной безопасности

КОРРЕКТИРОВКА ГЕНЕРАЛЬНОГО ПЛАНА СЕЛЬСКОГО ПОСЕЛЕНИЯ СУМОНА СУШ
МУНИЦИПАЛЬНОГО РАЙОНА "ПИЙ-ХЕМСКИЙ КОЖУУН РЕСПУБЛИКИ ТЫВА"

КАРТА ИСПОЛЬЗОВАНИЯ ТЕРРИТОРИИ СЕЛЬСКОГО ПОСЕЛЕНИЯ. КАРТА ИНЖЕНЕРНОЙ ИНФРАСТРУКТУРЫ

Масштаб 1:5 000 Руководитель проекта, ГАП Сат Н.О.
Шифр проекта Исполнил Монгуш И.Г.
Дата Лист 5